



Längsschnitt

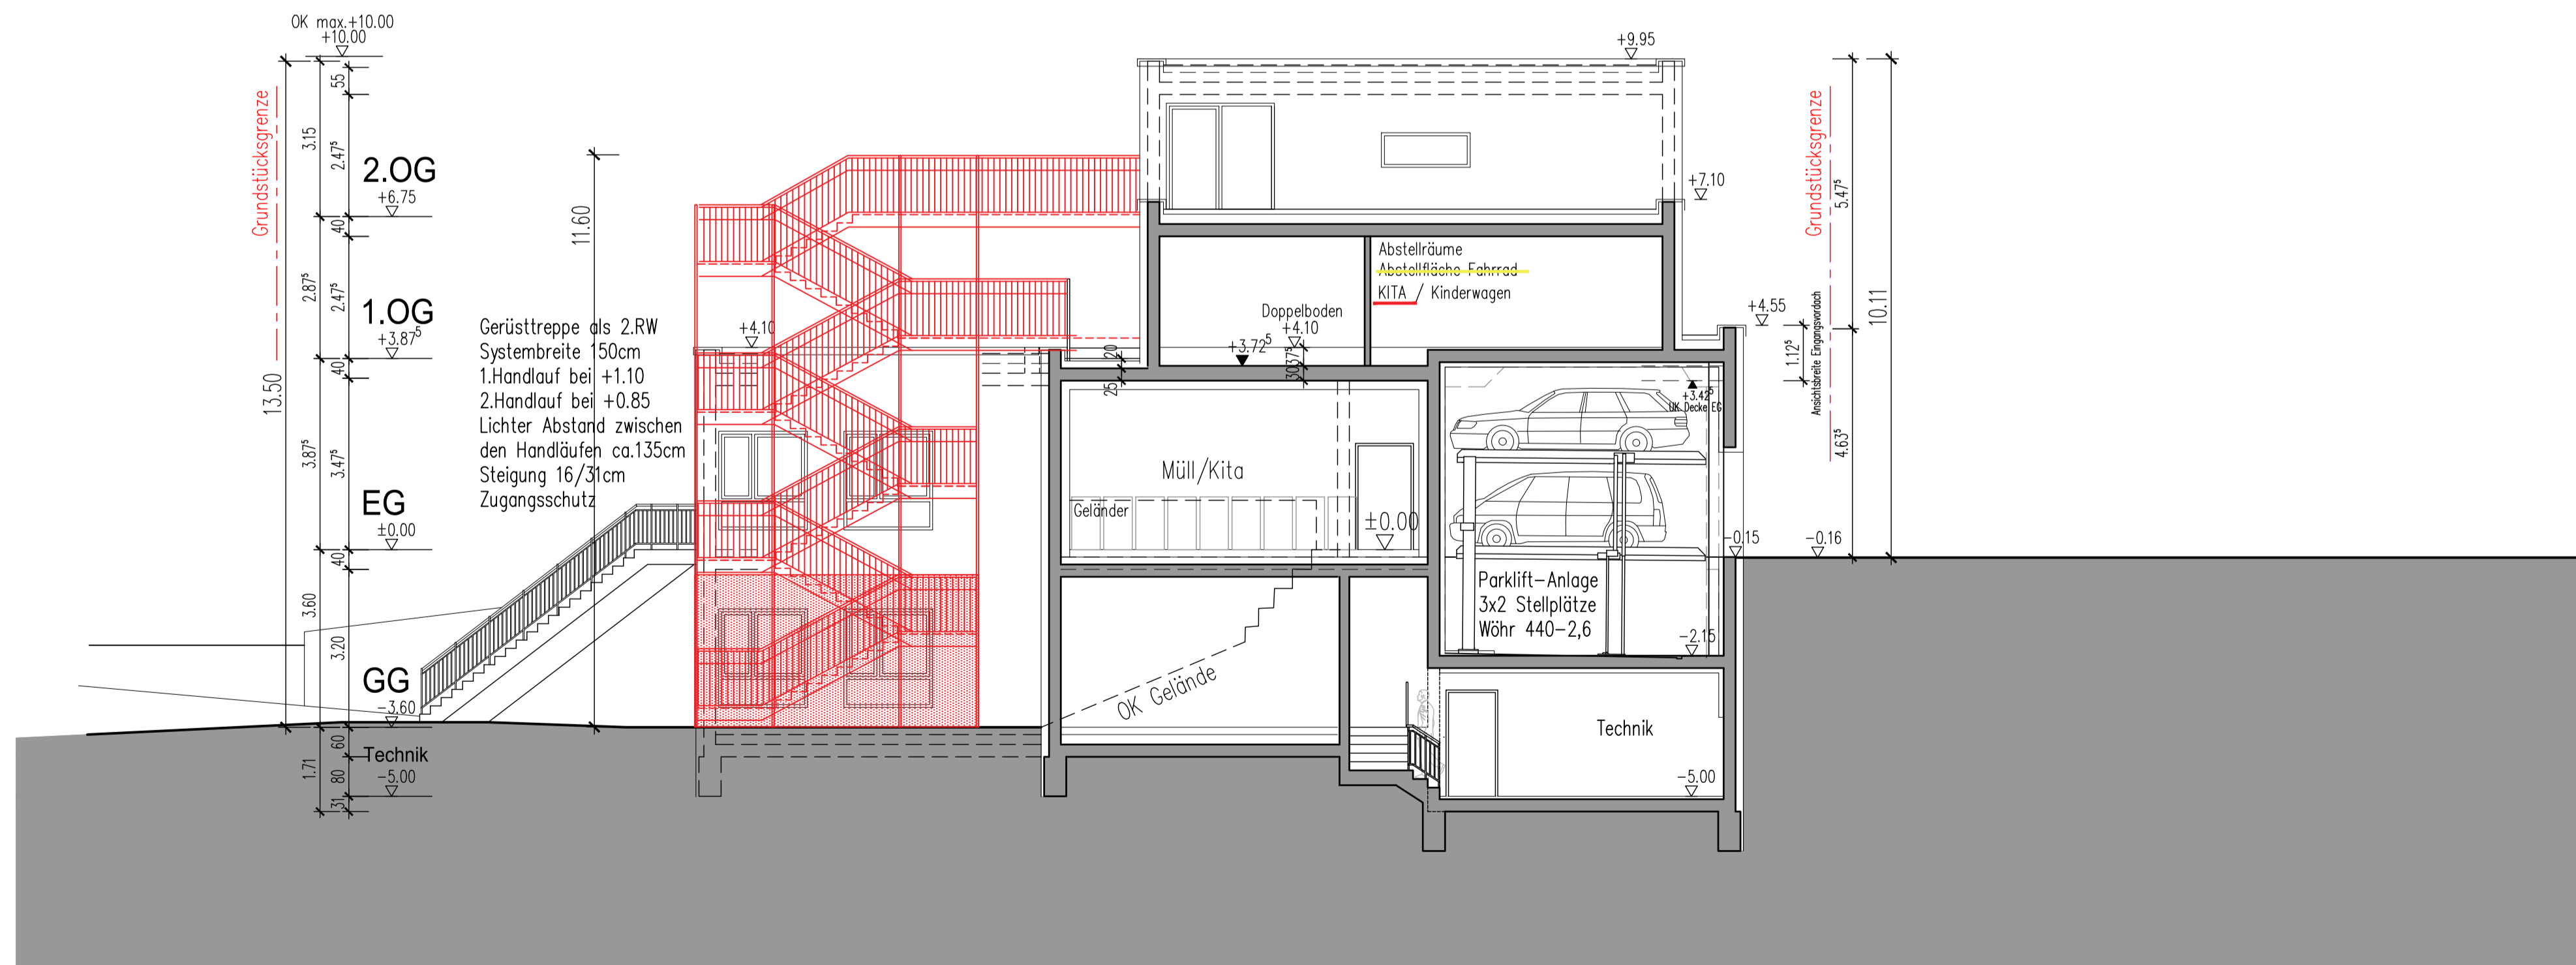

Querschnitt

LEGENDE

- Raum Bisherige Nutzung
- Raum Neue Nutzung

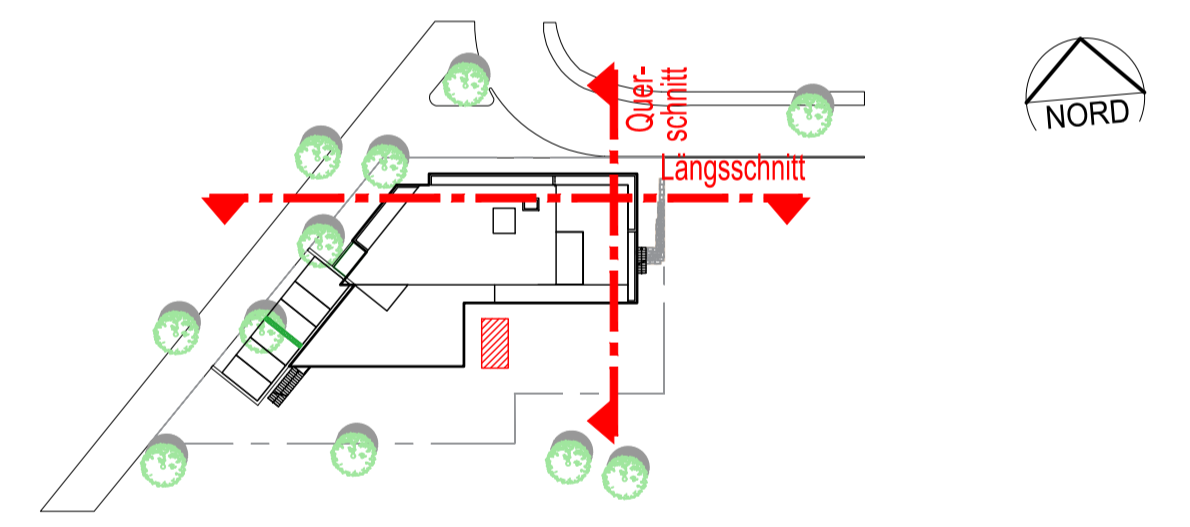

EFH ±0.00 = +312,30 ü.NN

BAUGESUCH

ANTRAG AUF NUTZUNGSÄNDERUNG

PROJEKT
NUTZUNGSÄNDERUNG IM 1.OG UND
2.OG ALS KINDERTAGESSTÄTTE
IN DER HÄLDE, HEMMINGEN

AUFTRAGGEBER/BAUHERR
ORTSBAUAMT HEMMINGEN
MÜNCHINGER STRASSE 5
71282 HEMMINGEN

PLANBEZEICHNUNG
LÄNGSSCHNITT
QUERSCHNITT

PROJEKT NR.: 3605 PLAN-NR.: B-SCHN-01 MAßSTAB: 1:100 DATUM: 07.09.2018

NIXDORF CONSULT GMBH
ARCHITECTEN + INGENIEURE
RINGSTRASSE 134 · 70839 GERLINGEN
TEL. 07156/2007-24 · FAX 07156/2007-40
INFO@NIXDORF-CONSULT.DE

