
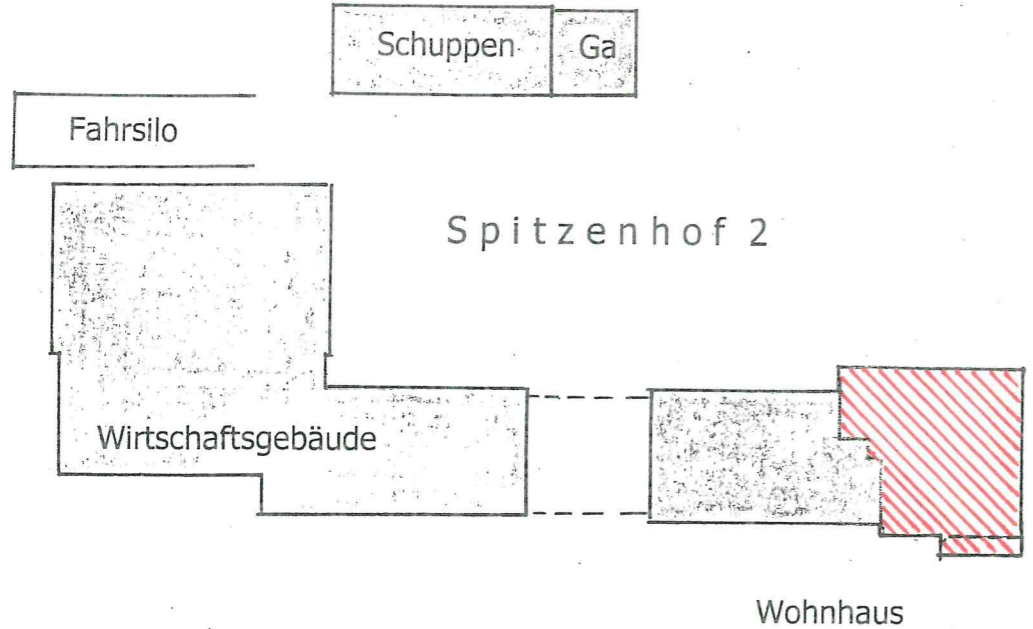


L A G E P L A N

zeichnerischer Teil
Masstab 1:500

Kreis Ludwigsburg


Gemeinde Hemmingen

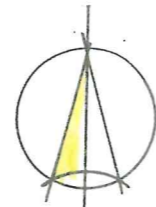


FW 193

FW 197

04. Dezember 2018

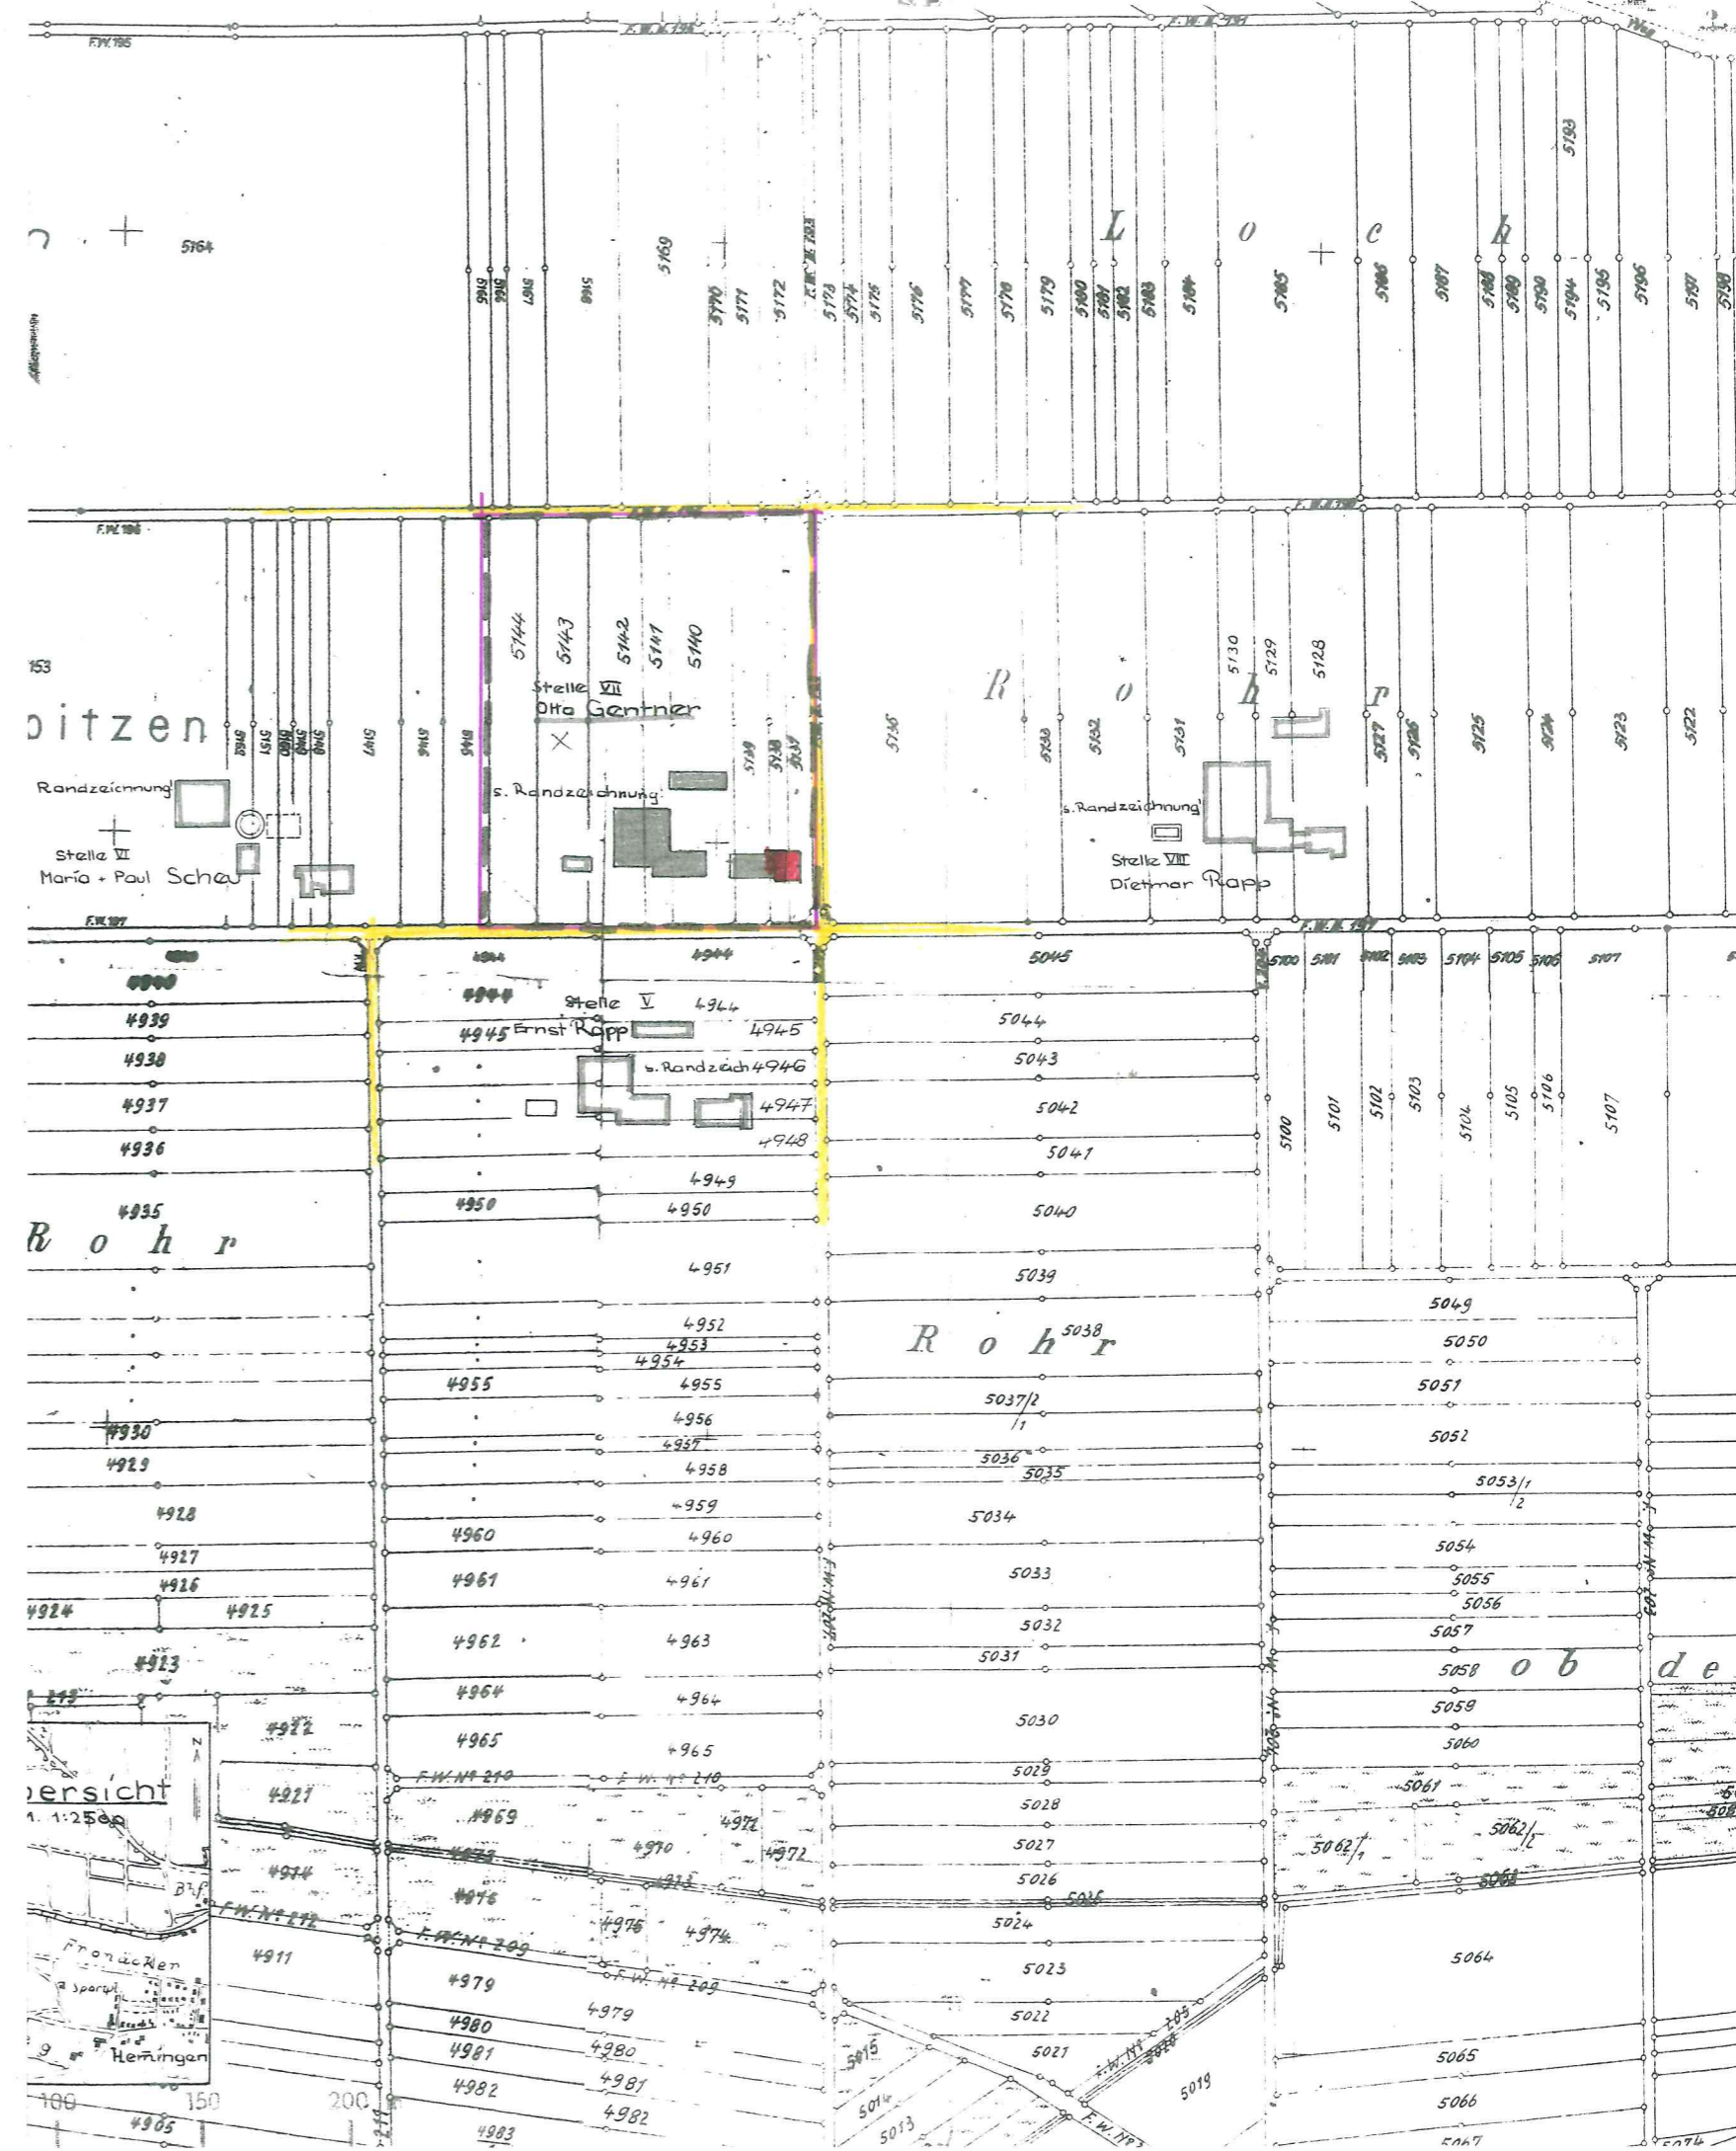

WOHNHAUSUMBAU
SPITZENHOF 2
71282 HEMMINGEN

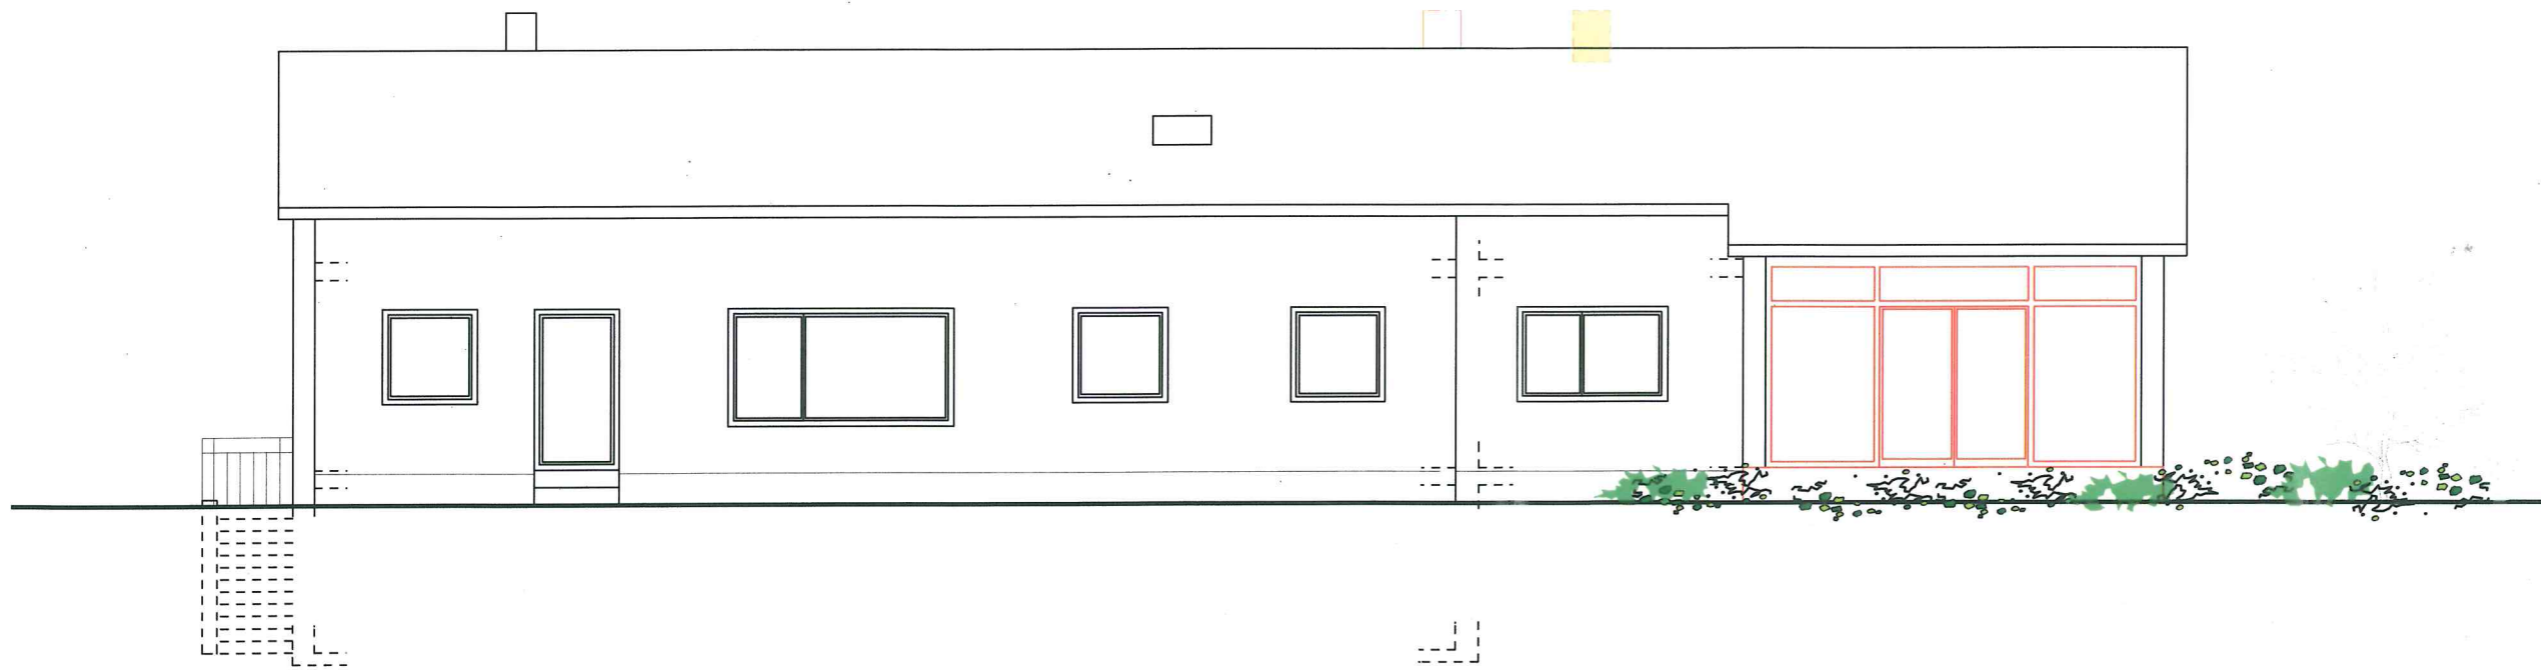

Ansicht Süd


DATUM 04.12.2018

MASSTAB 1 : 100

FORMAT DIN A 3

BAUHERR:

WOHNHAUSUMBAU
SPITZENHOF 2
71282 HEMMINGEN

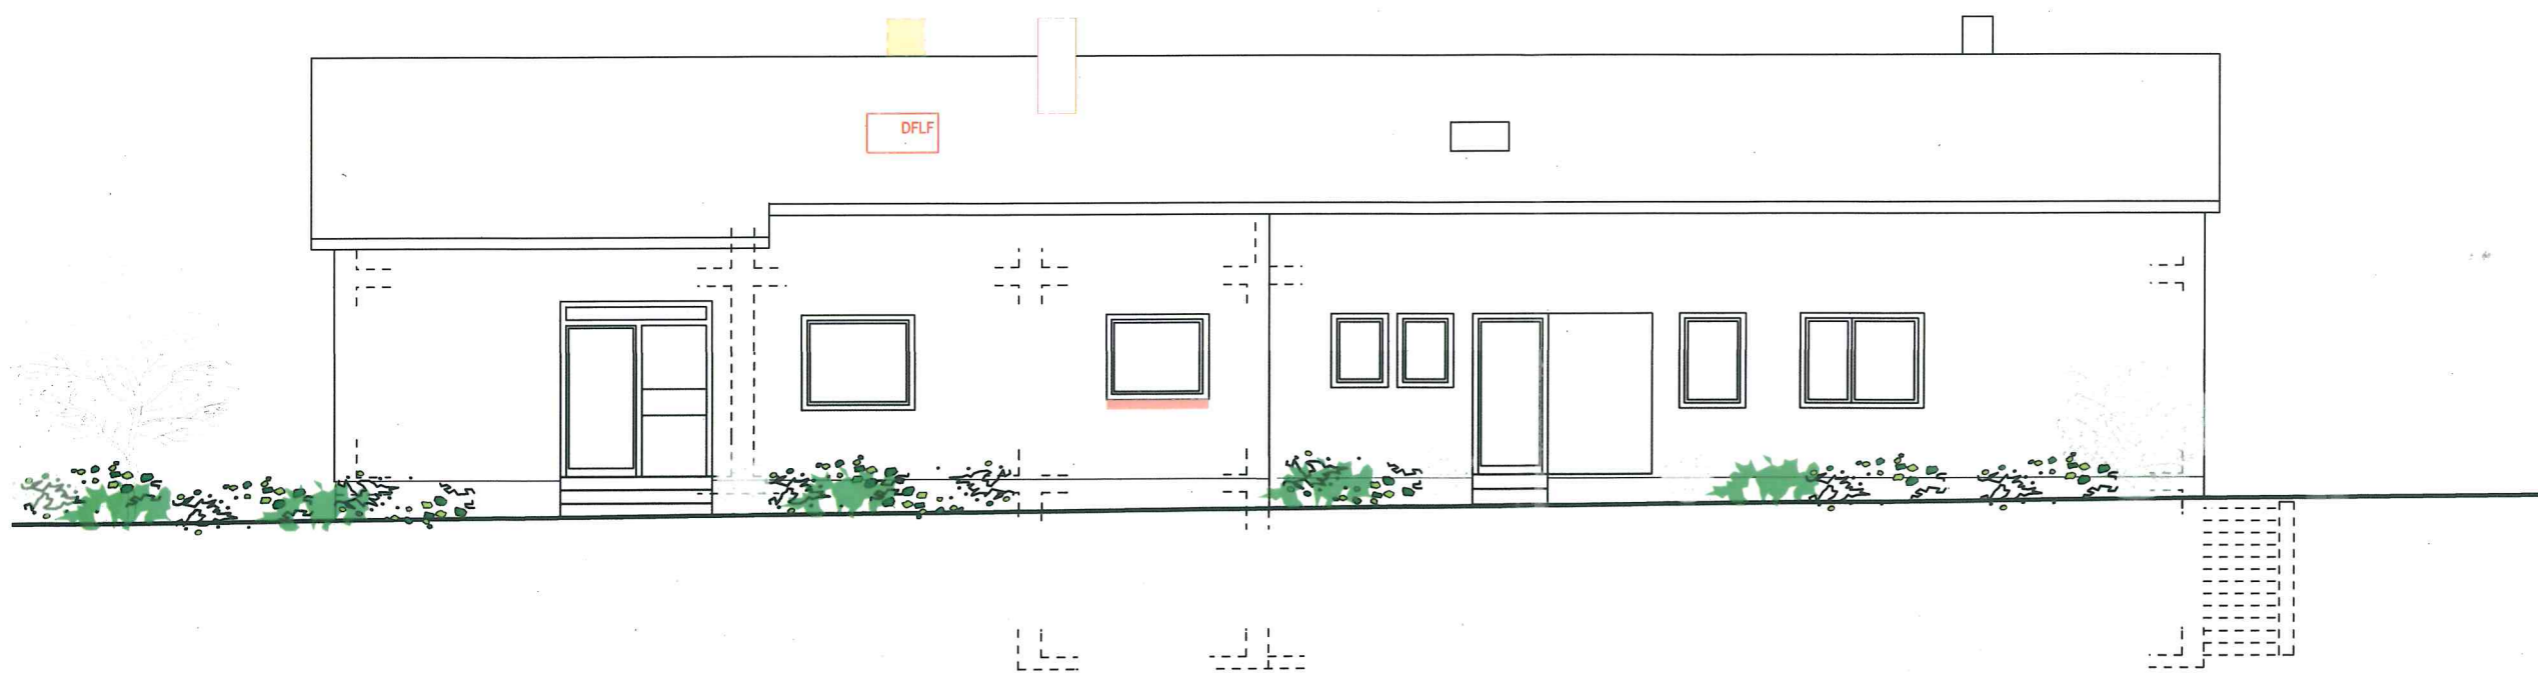

Ansicht Nord


DATUM 04.12.2018

MASSTAB 1 : 100

FORMAT DIN A 3

BAUHERR:

WOHNHAUSUMBAU
SPITZENHOF 2
71282 HEMMINGEN

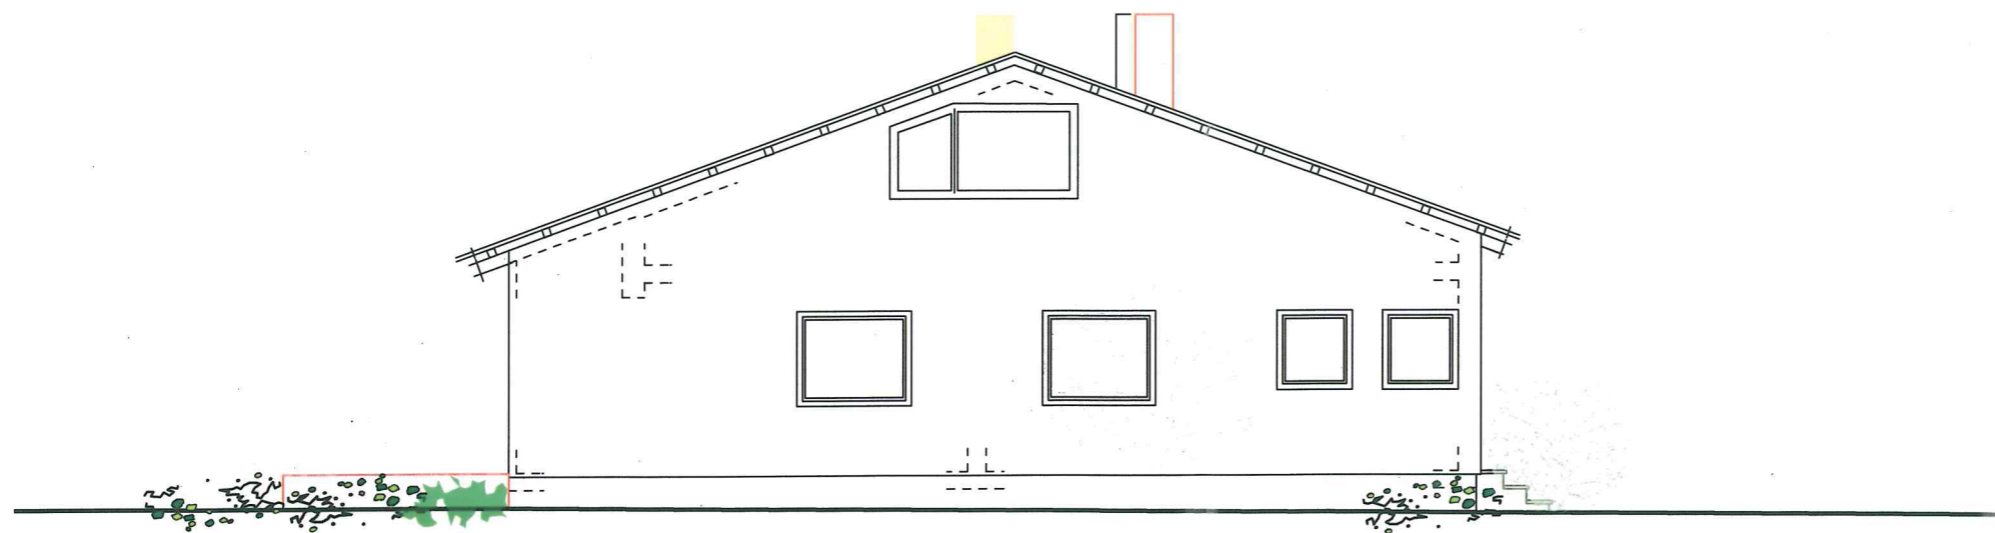

Ansicht Ost


DATUM 04.12.2018

MASSTAB 1 : 100

FORMAT DIN A 3

BAUHERR:

WOHNHAUSUMBAU
SPITZENHOF 2
71282 HEMMINGEN

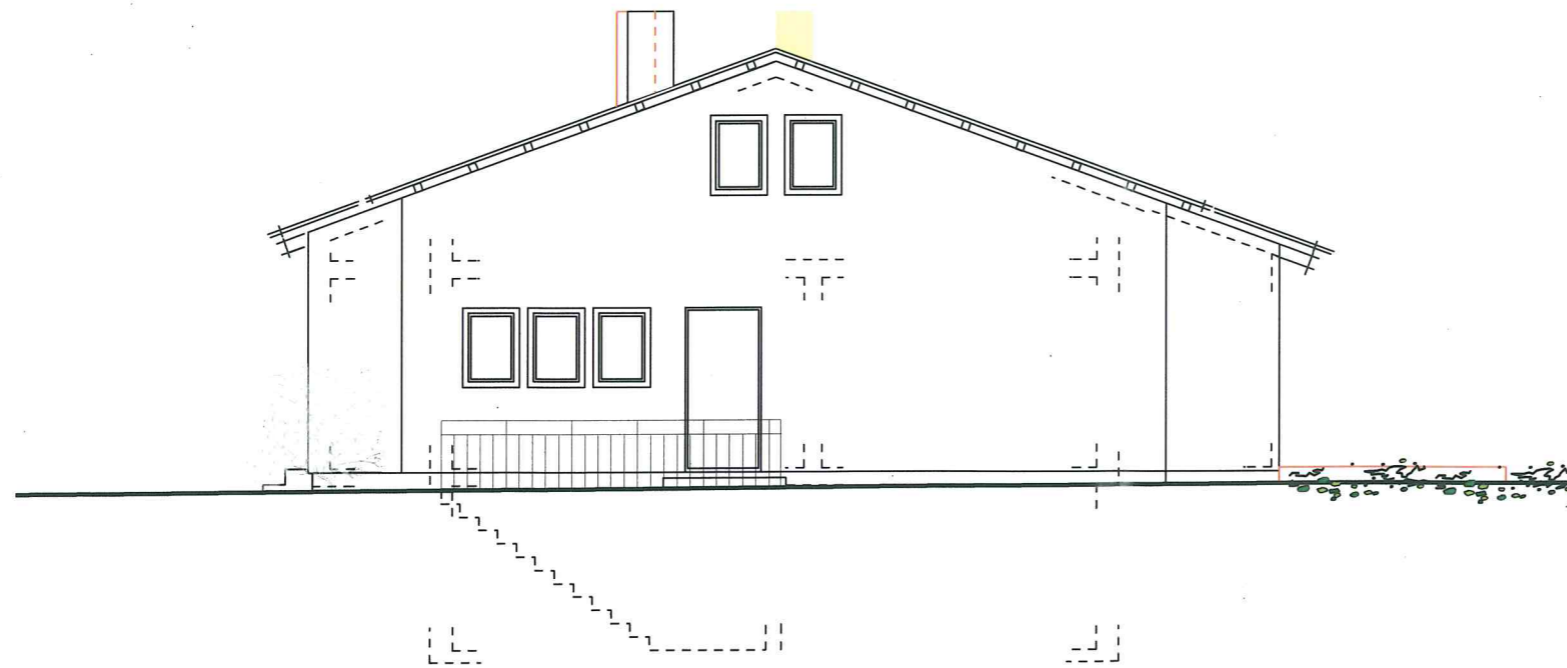

Ansicht West

DATUM 04.12.2018

MASSTAB 1 : 100

FORMAT DIN A 3

BAUHERR: