



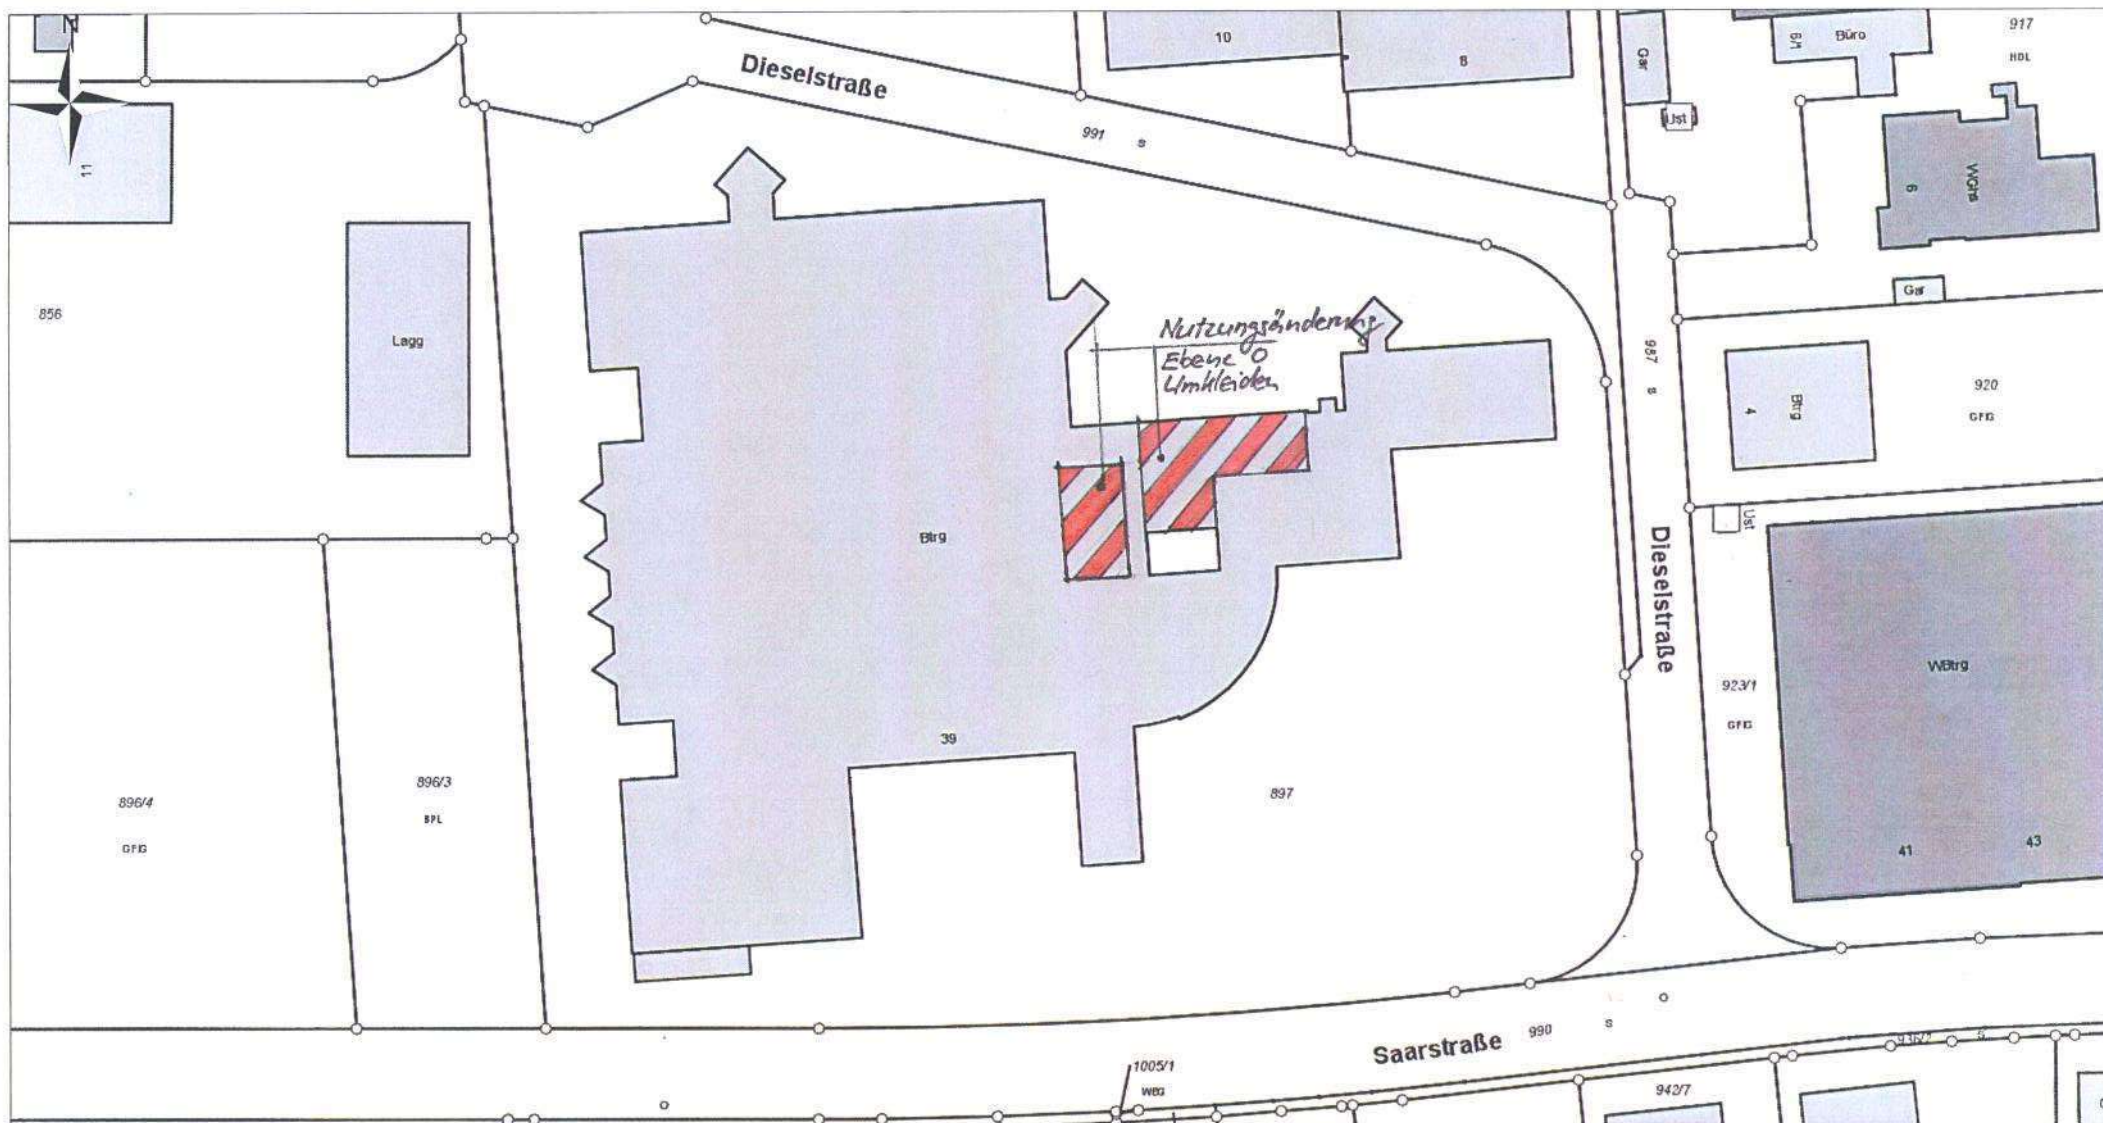



Ansicht Nord BT D - Bestandssituation

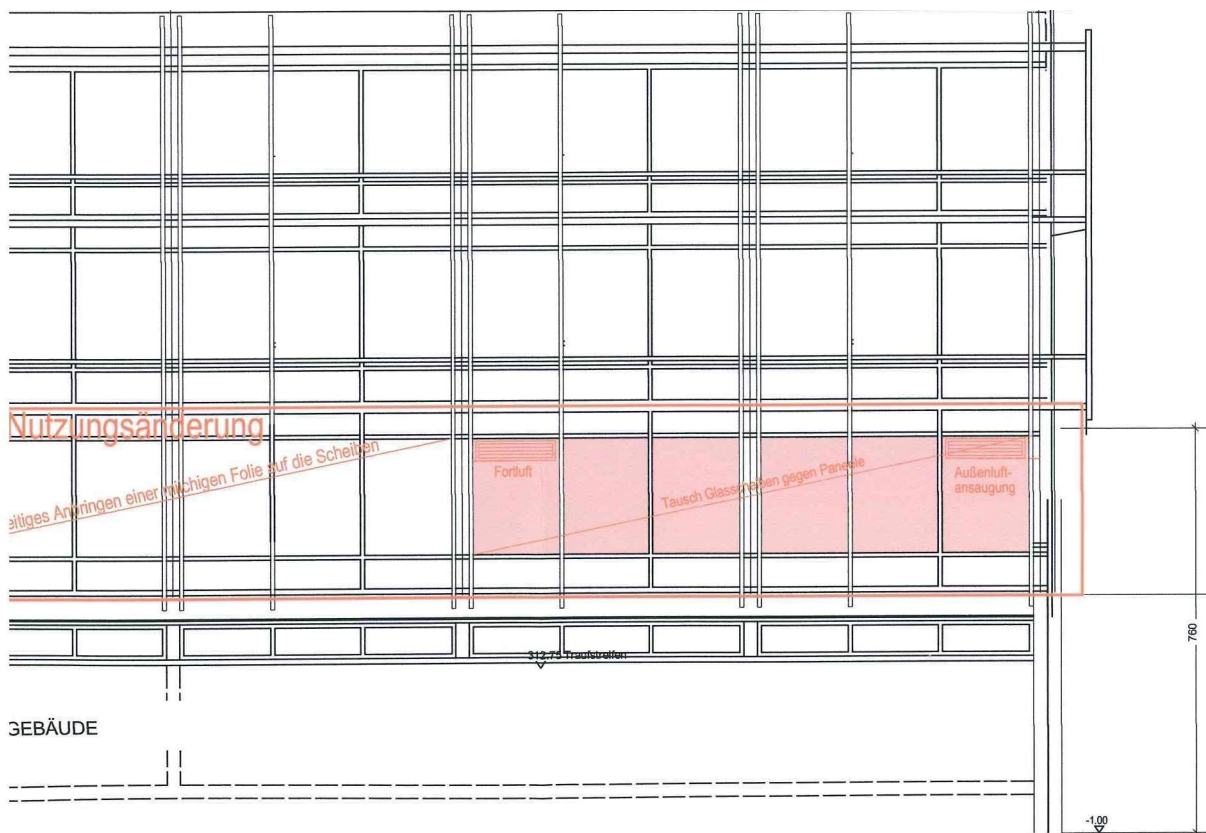

Ansicht Nord BT D - Nutzungsänderung