


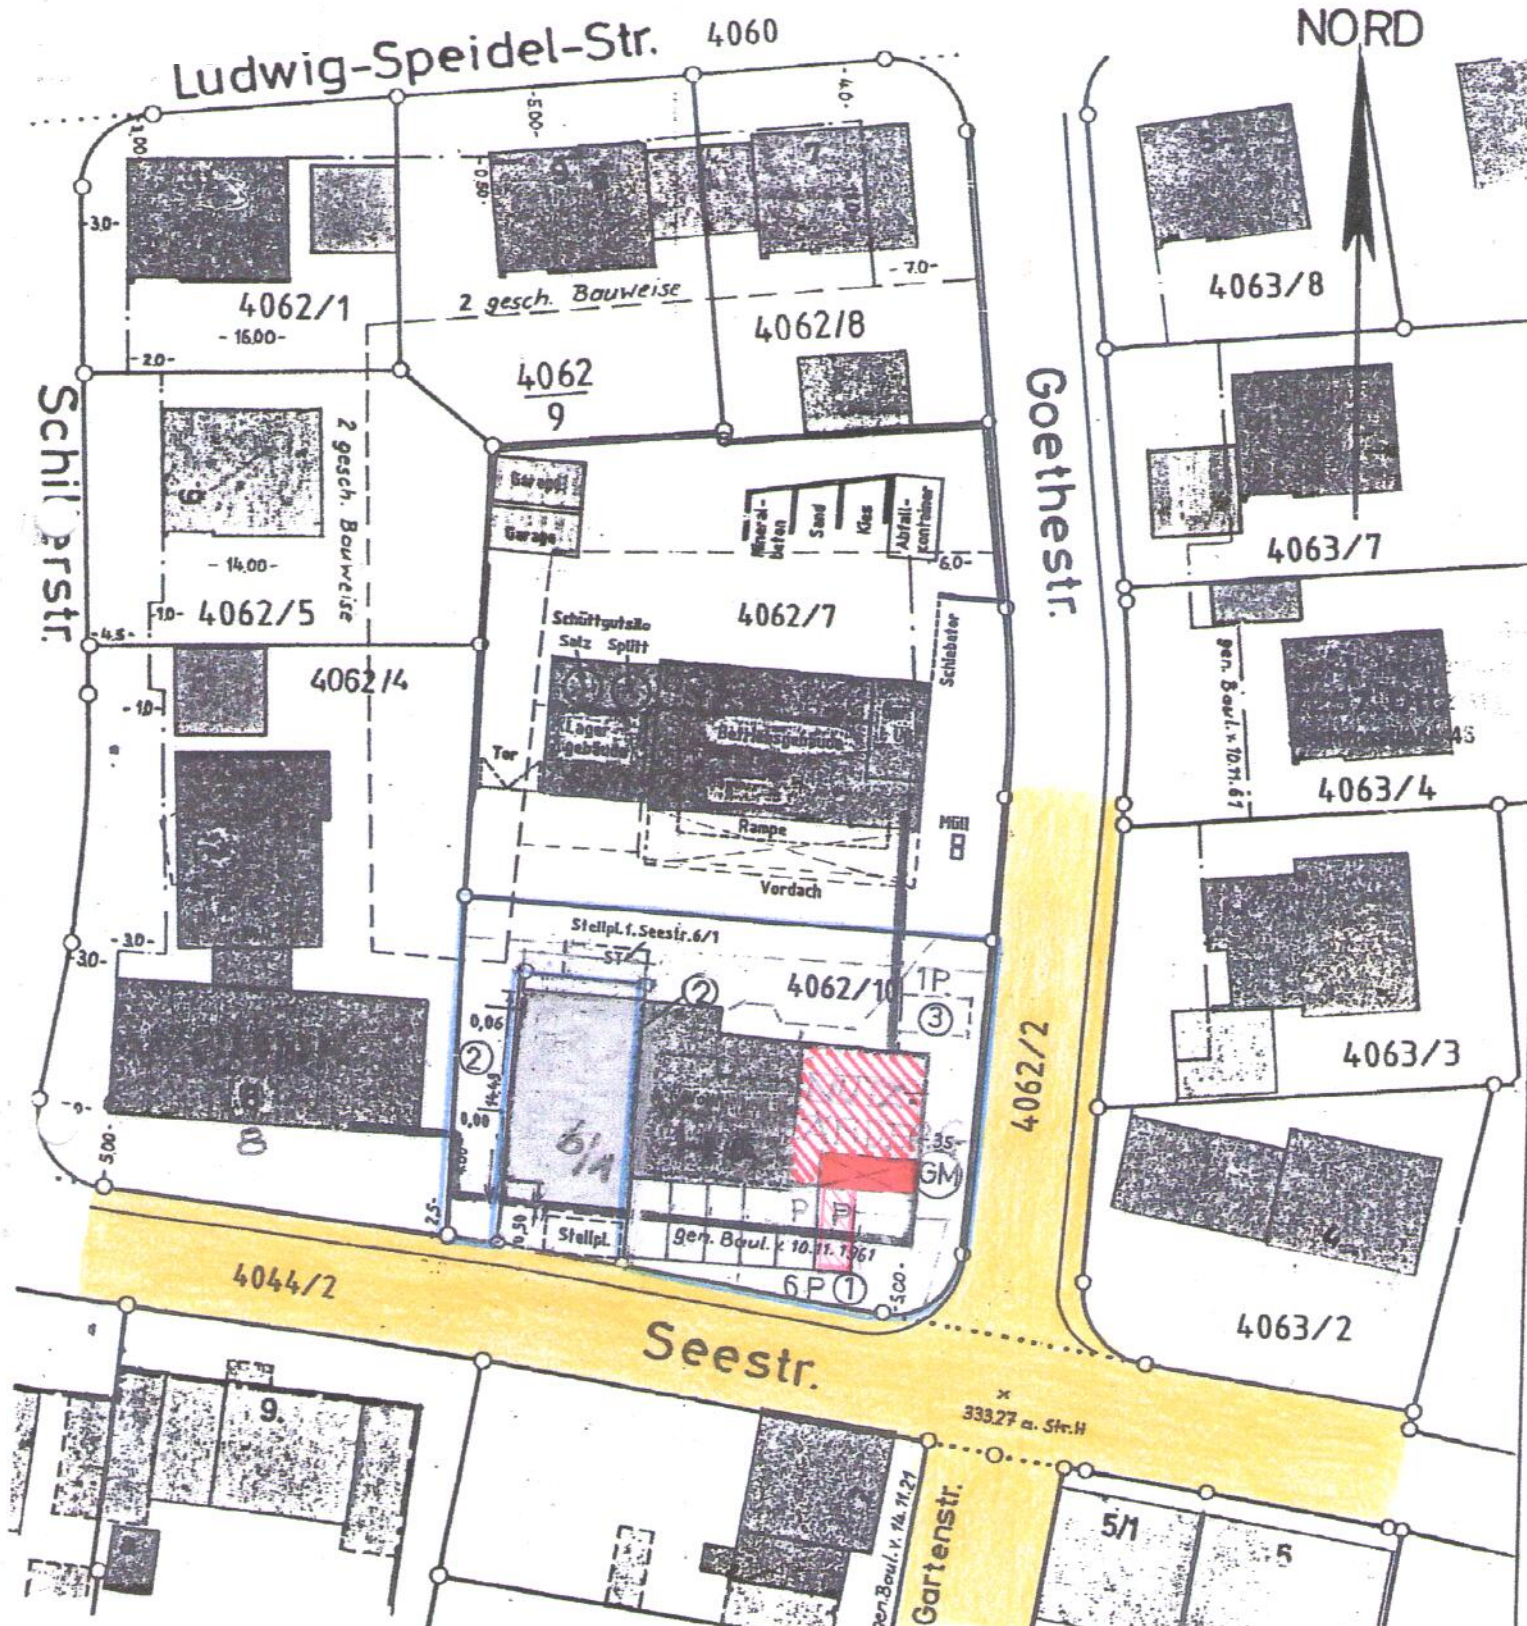

WOHN GEBÄUDE


71282 HEMMINGEN SEESTR. 6



SÜDANSICHT
M. 1:100

WOHNGEBAUDE

71282 HEMMINGEN SEESTR. 6

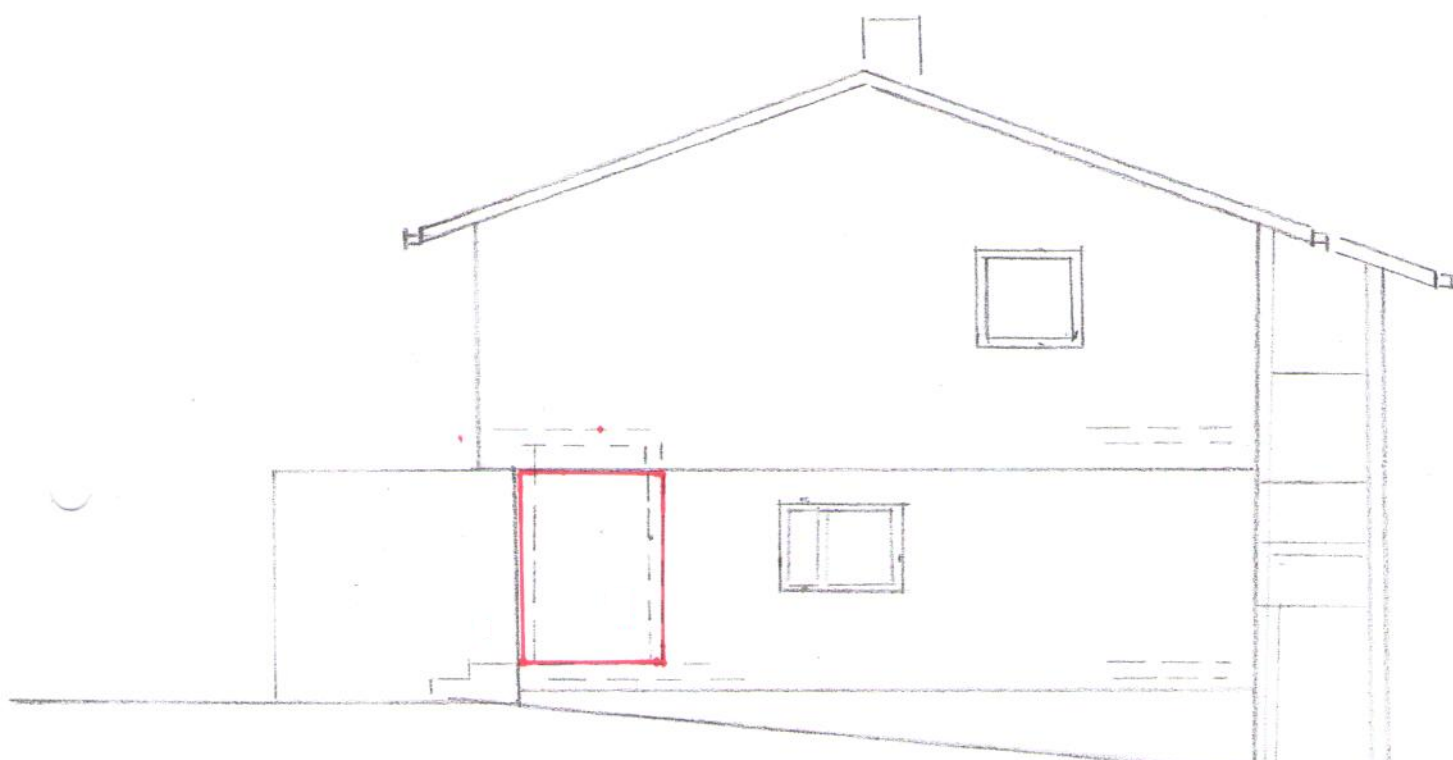

OSTANSICHT

M. 1:100