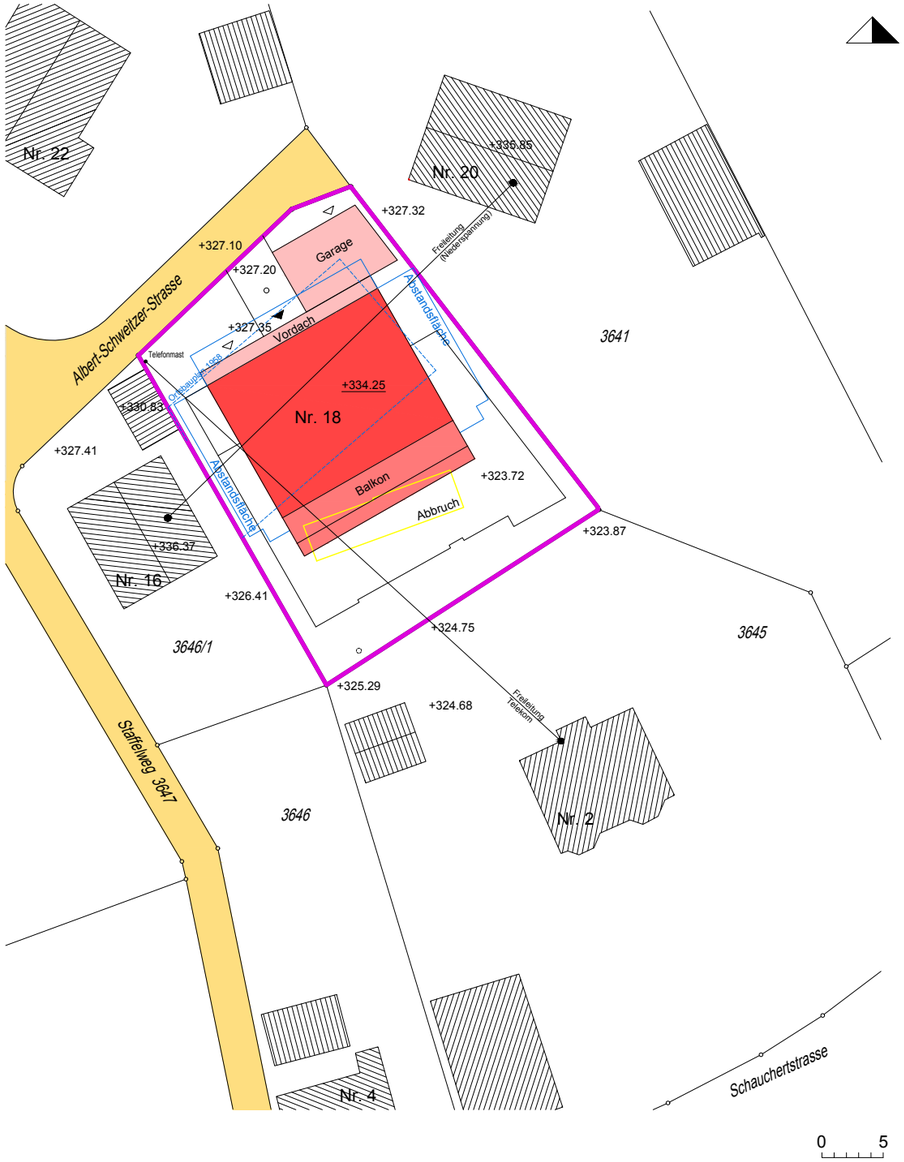

Neubau eines Mehrfamilienhauses

Albert-Schweitzer-Strasse 18 71282 Hemmingen

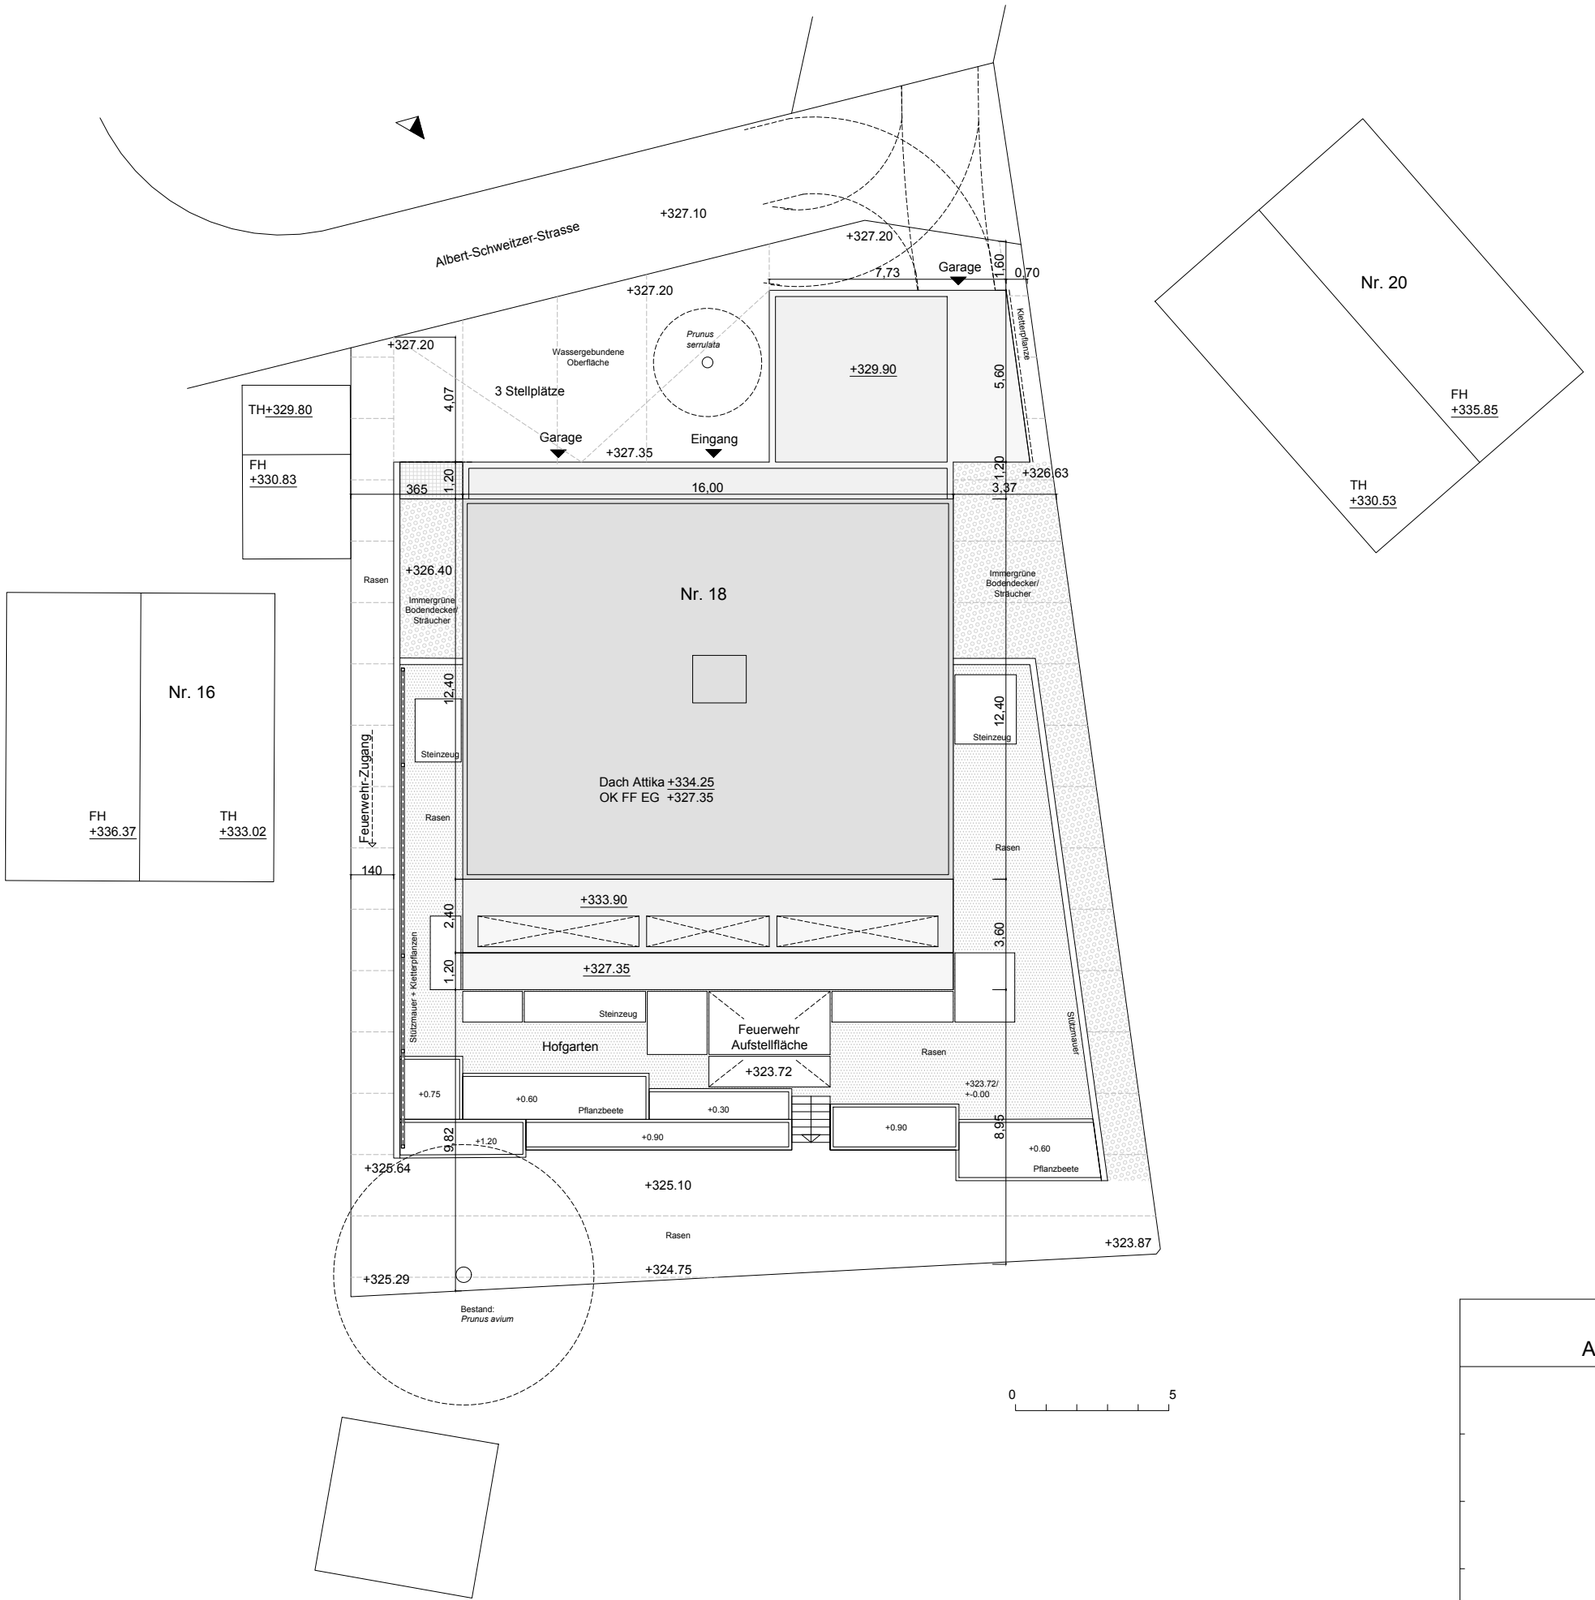

Neubau eines Mehrfamilienhauses

Albert-Schweitzer-Strasse 18 71282 Hemmingen

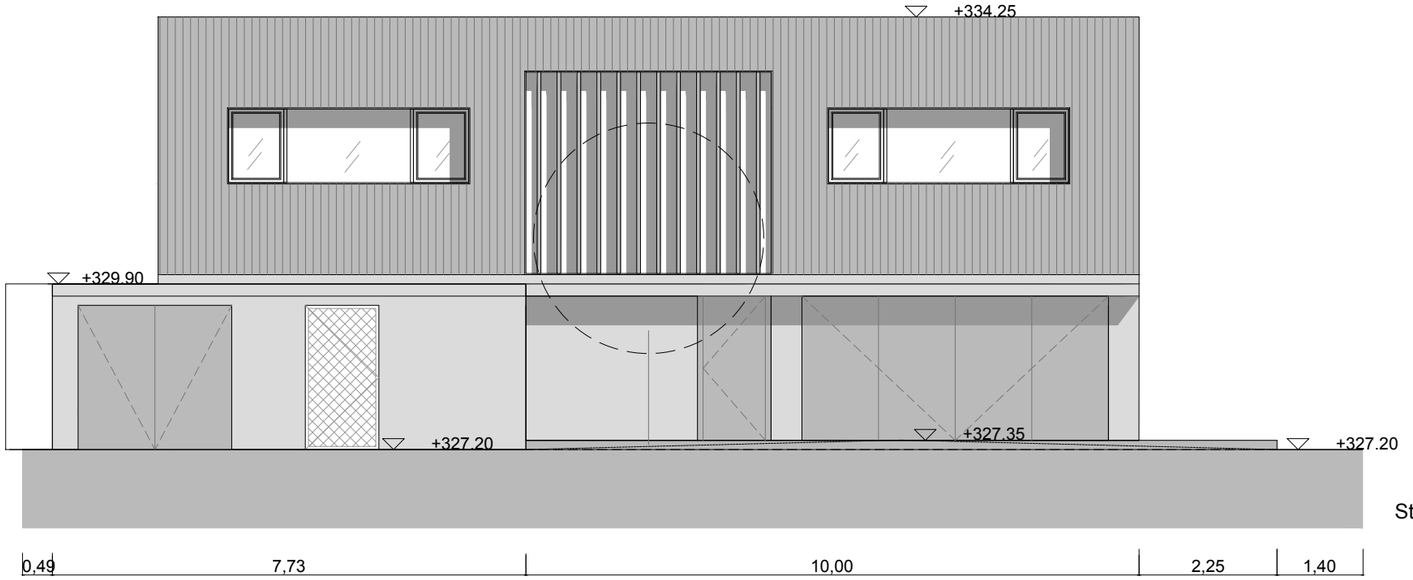

Strassenansicht mit Garage

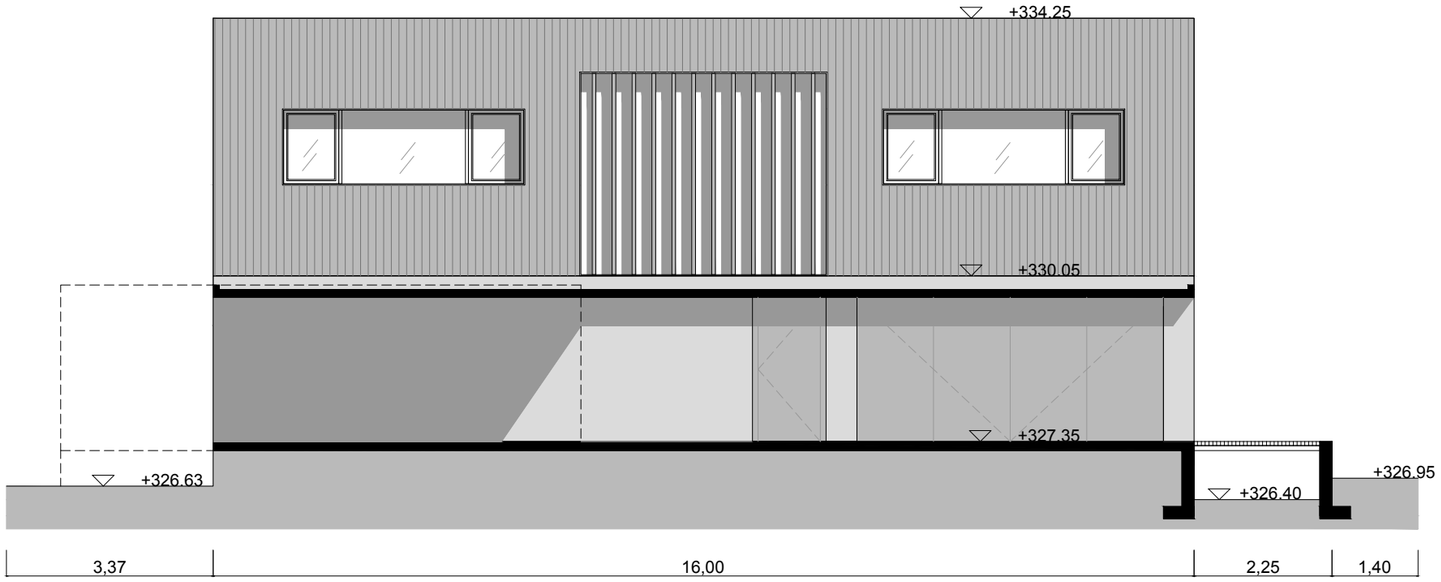

Ansicht ohne Garage

Neubau eines Mehrfamilienhauses
Albert-Schweitzer-Strasse 18 71282 Hemmingen

Neubau eines Mehrfamilienhauses
Albert-Schweitzer-Strasse 18 71282 Hemmingen

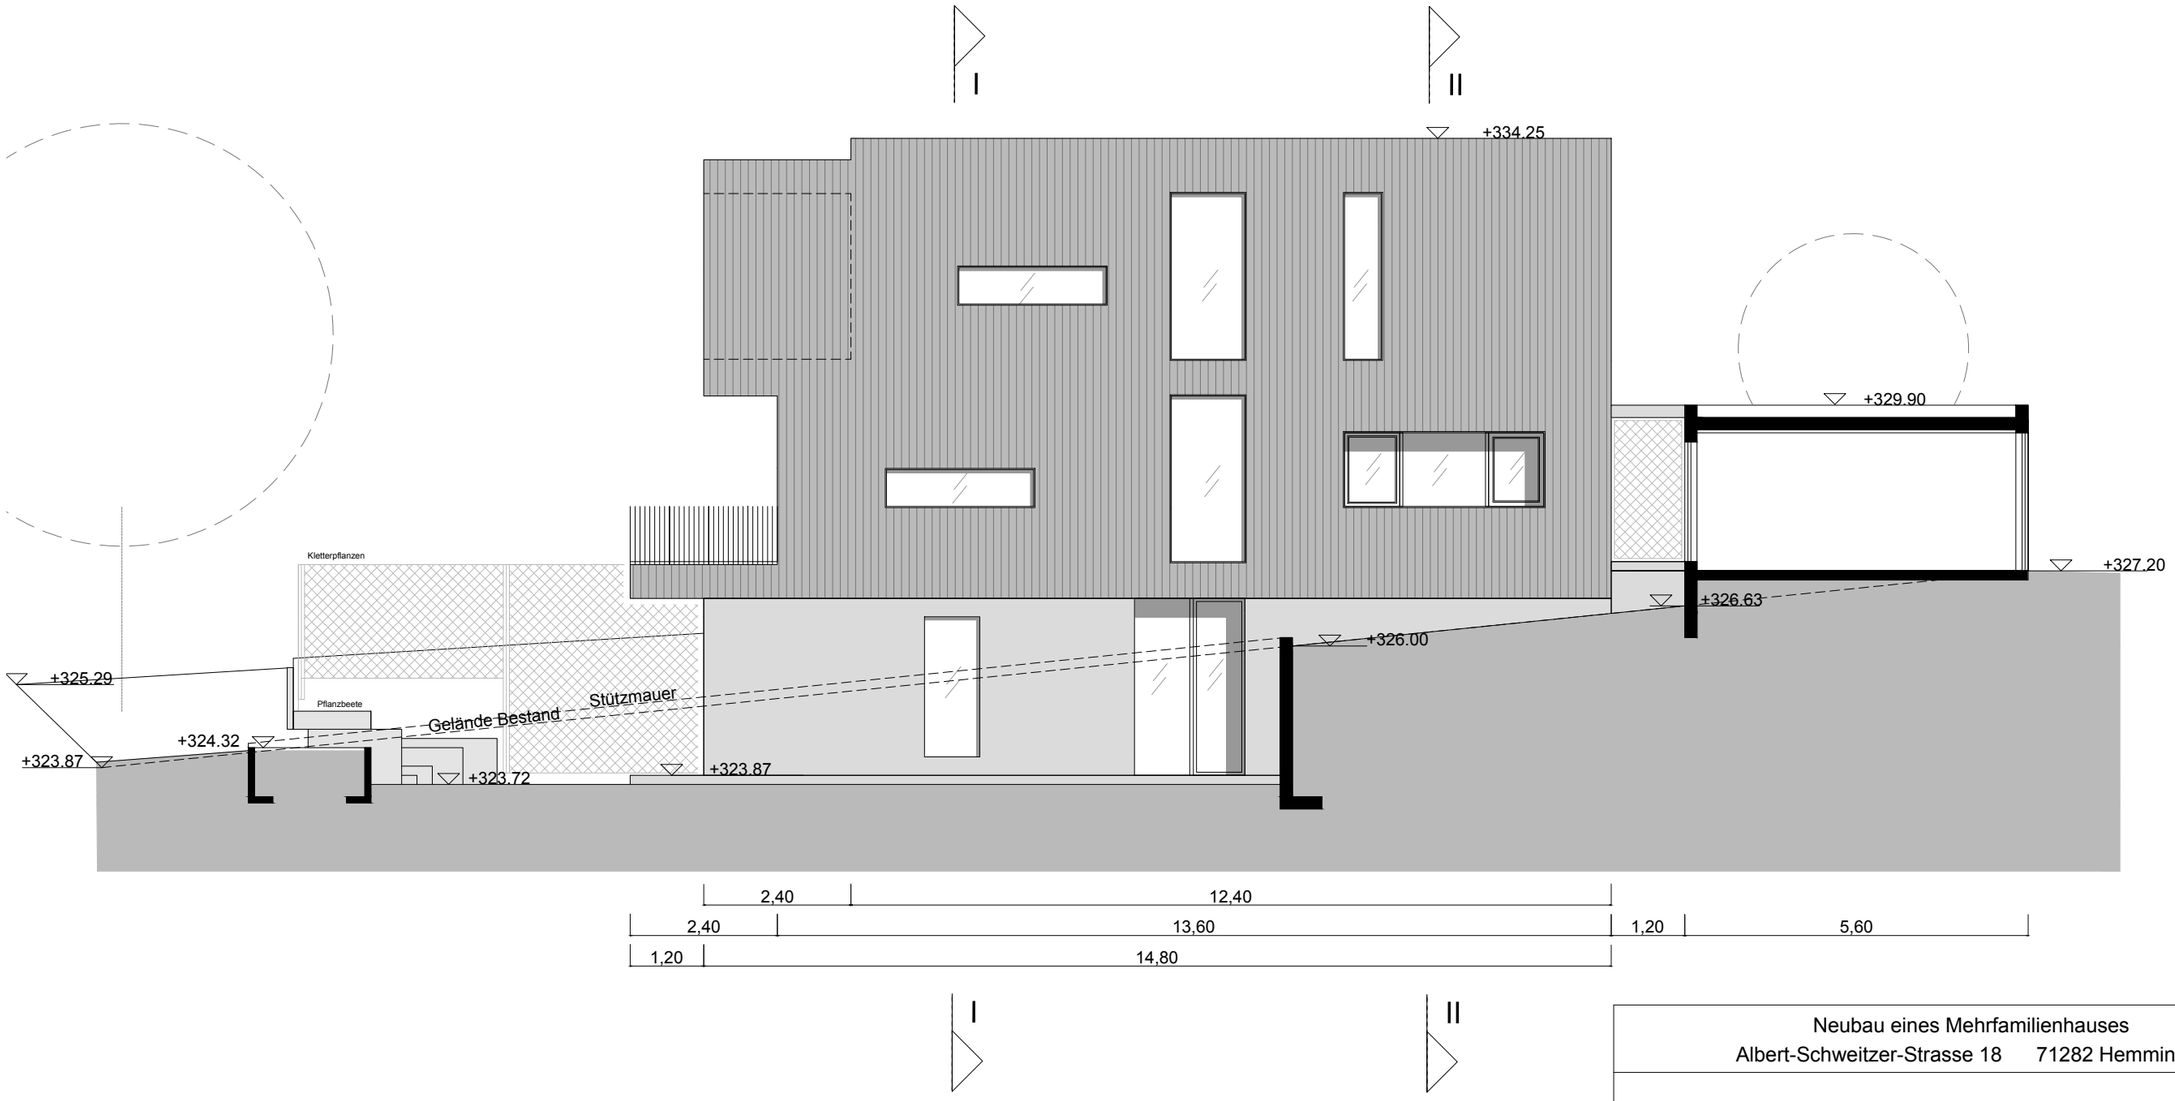

Neubau eines Mehrfamilienhauses
Albert-Schweitzer-Strasse 18 71282 Hemmingen

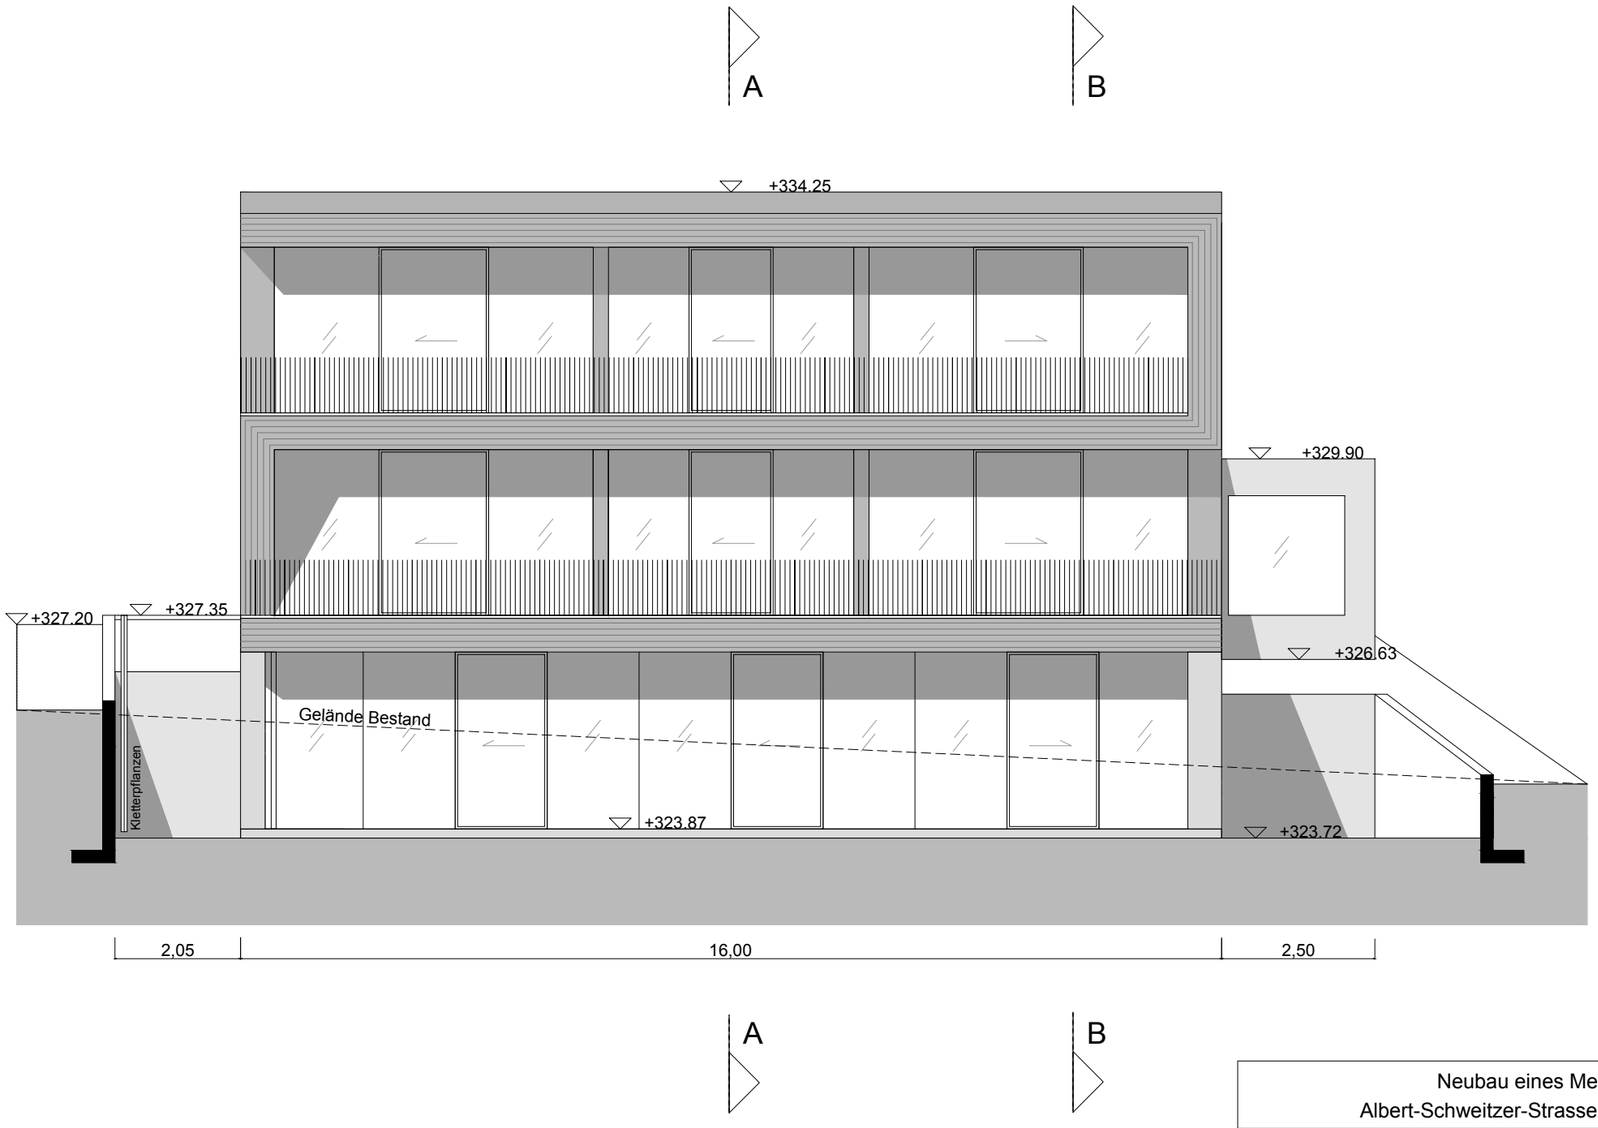

Neubau eines Mehrfamilienhauses
Albert-Schweitzer-Strasse 18 71282 Hemmingen