
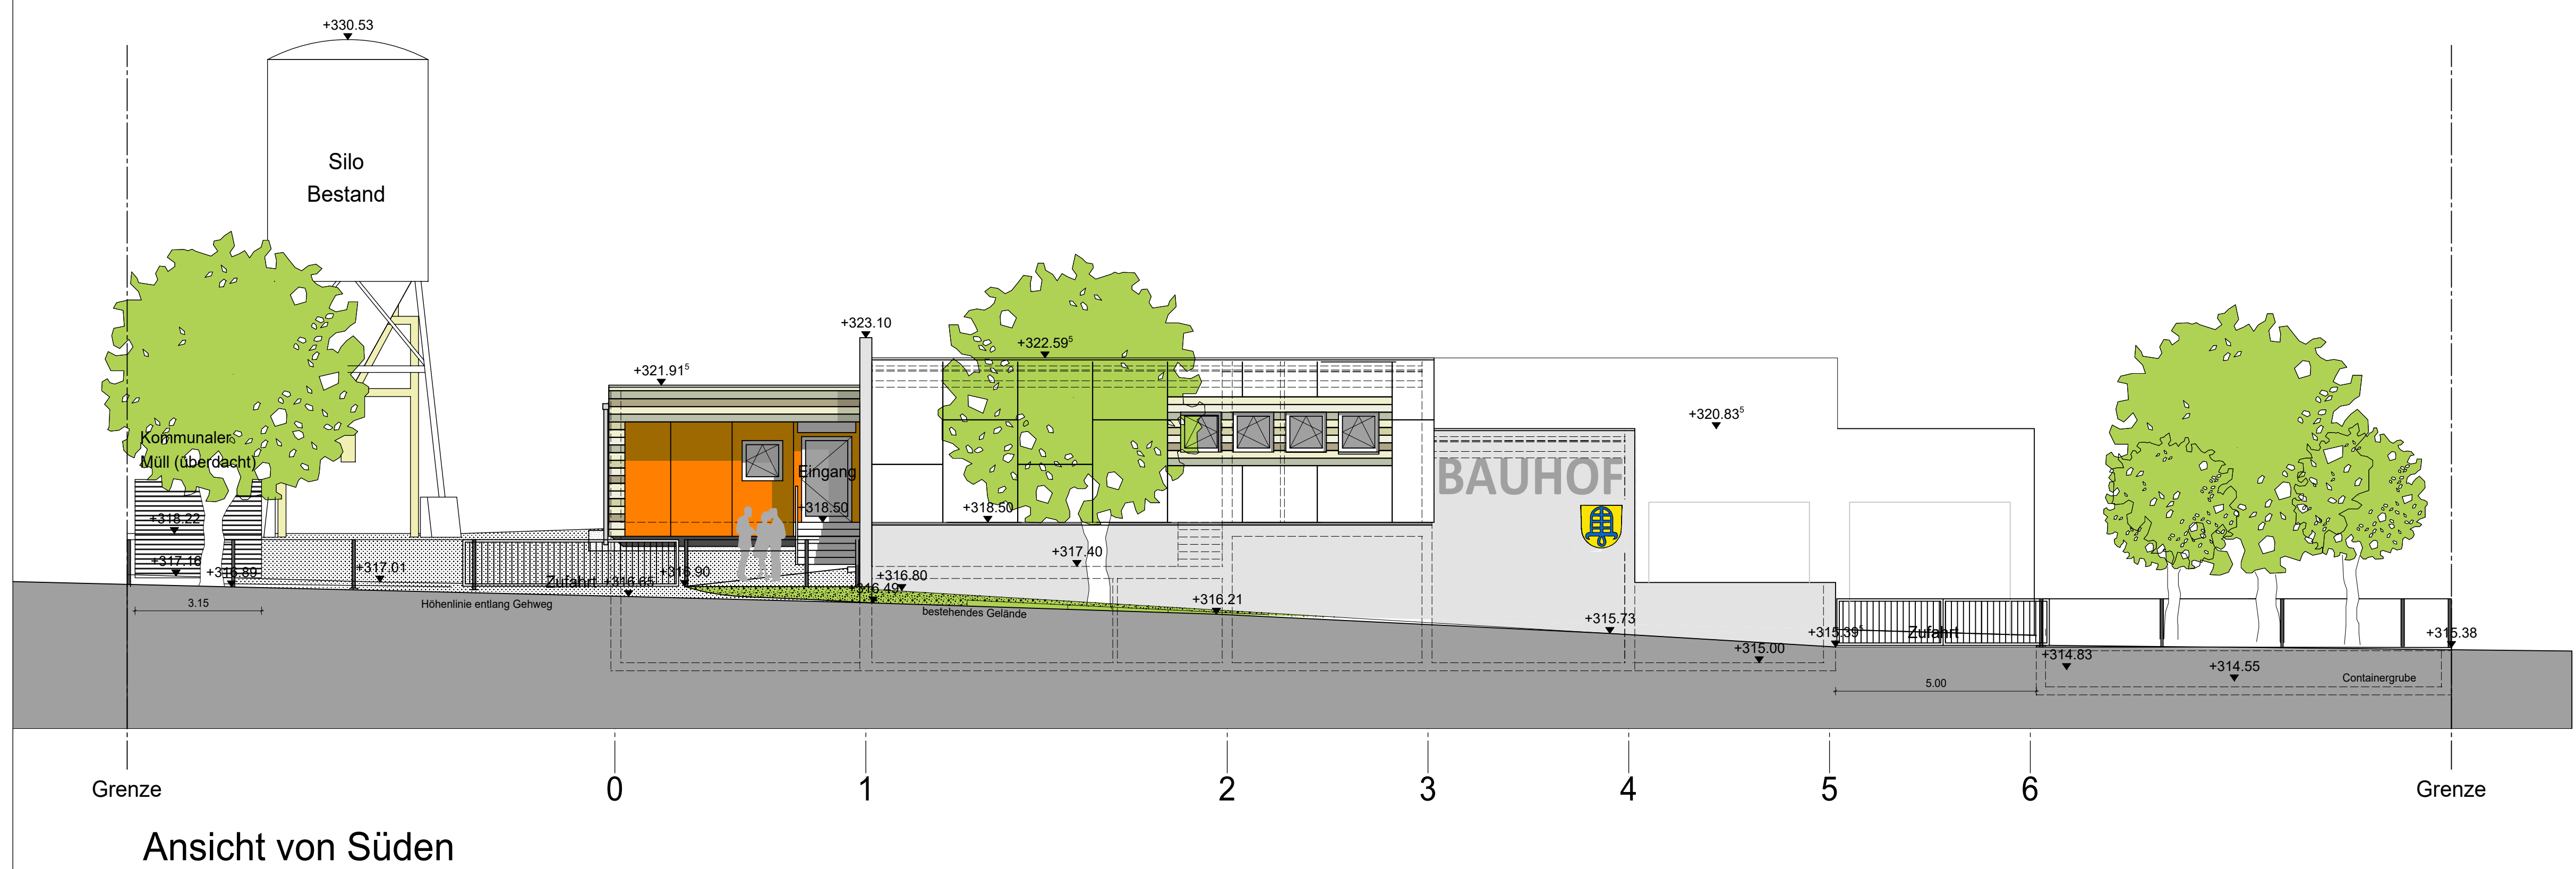
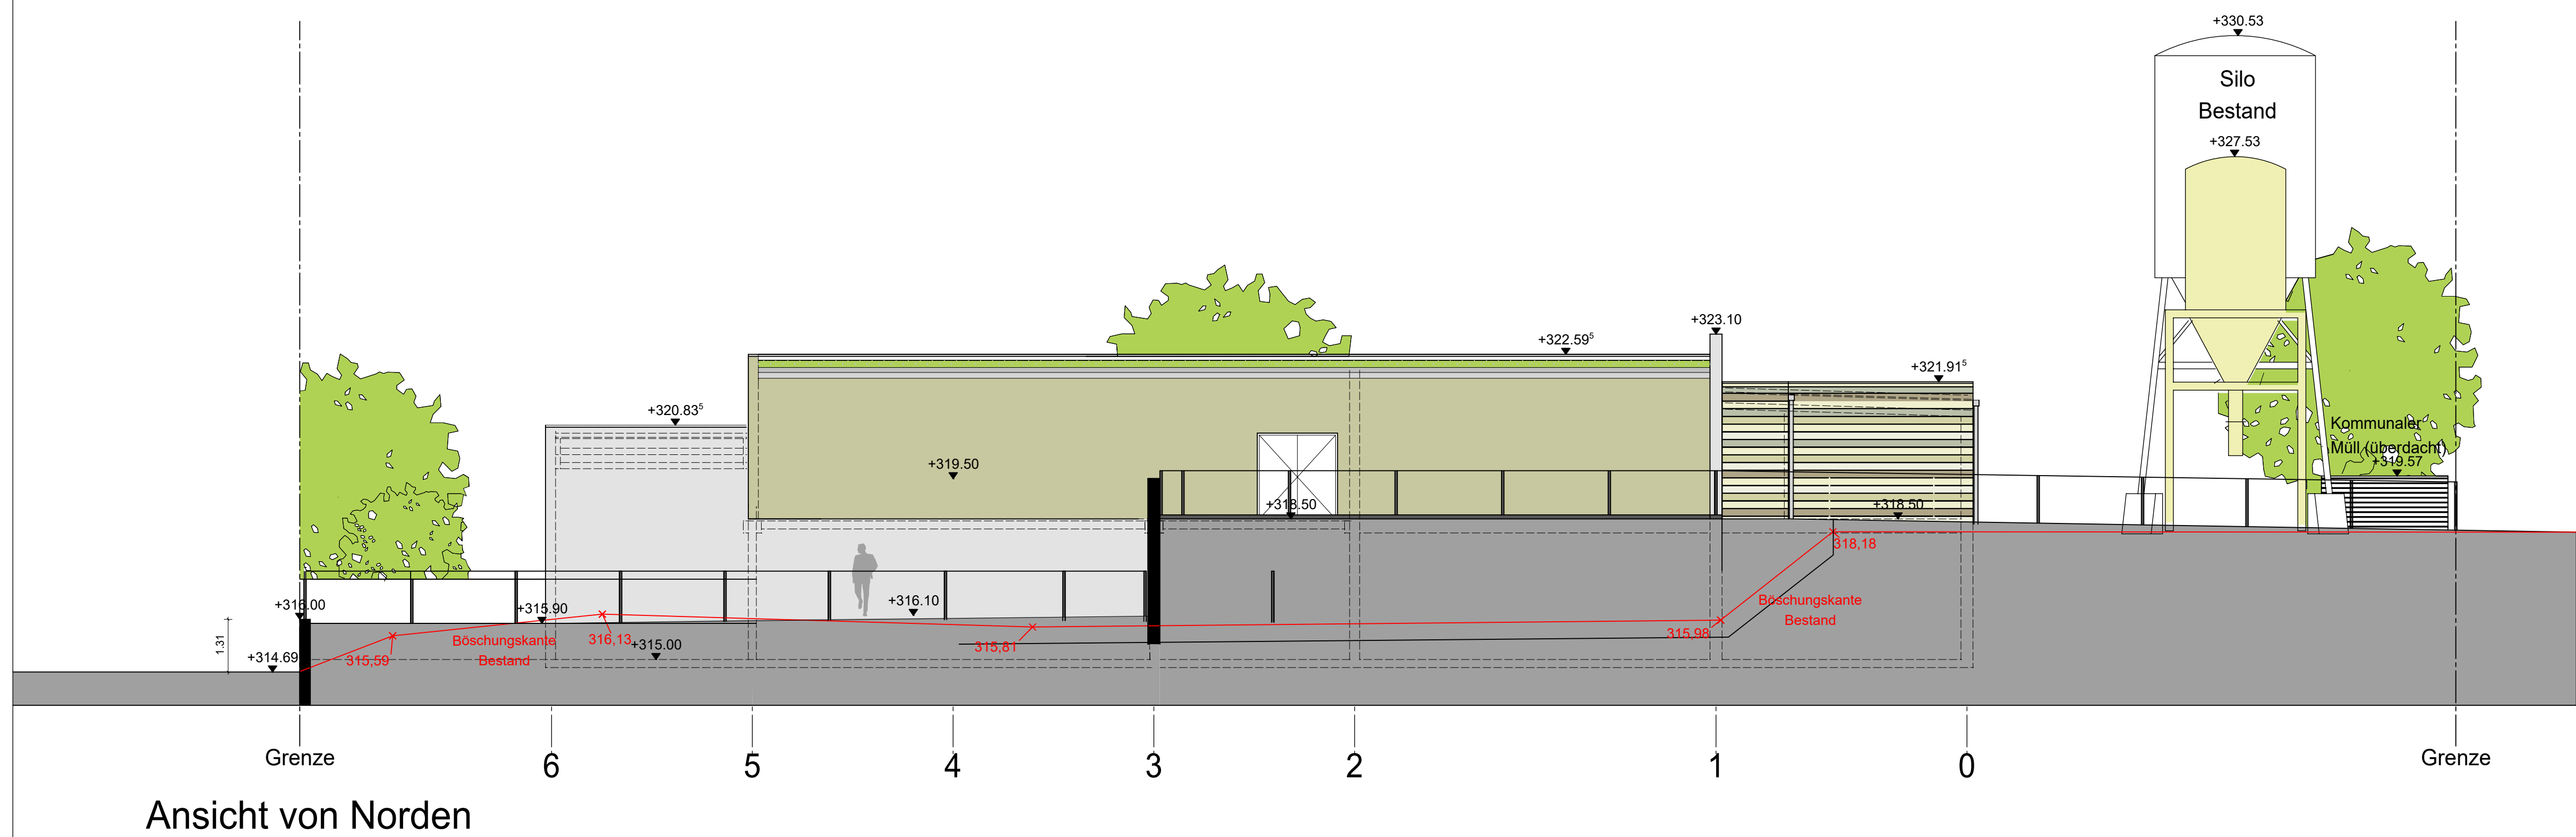
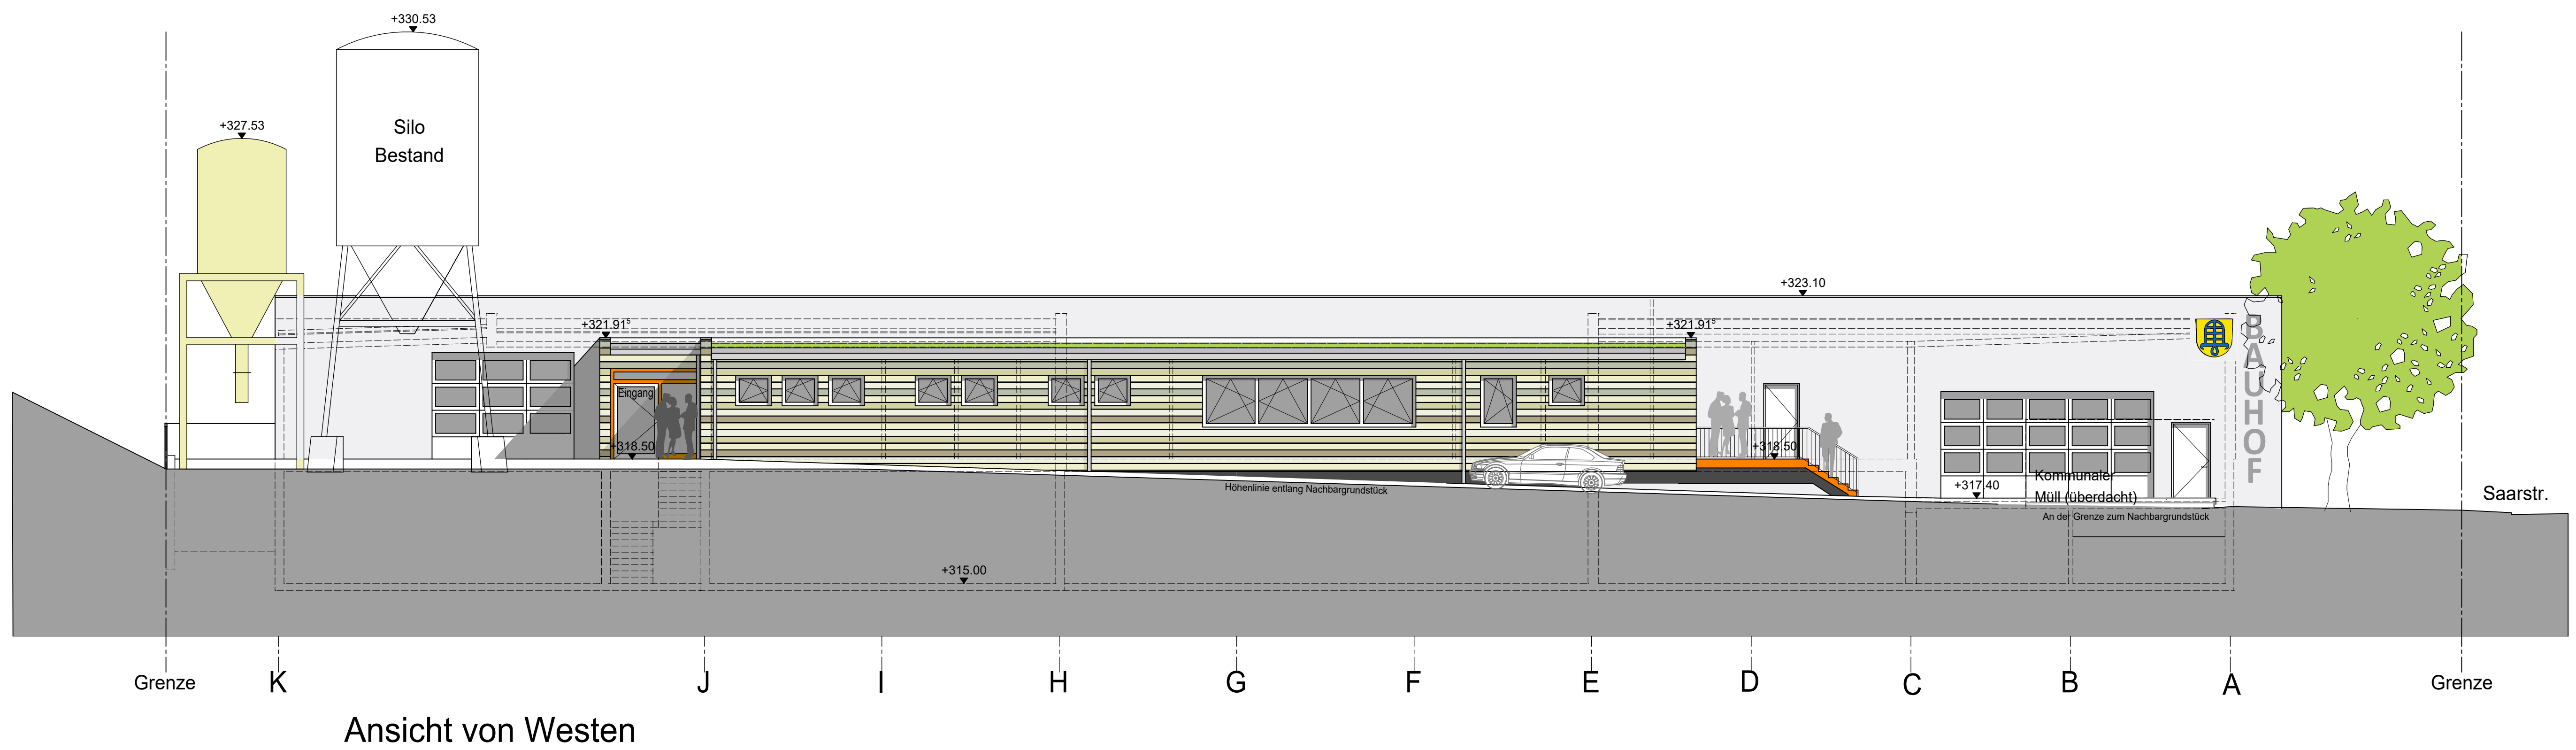


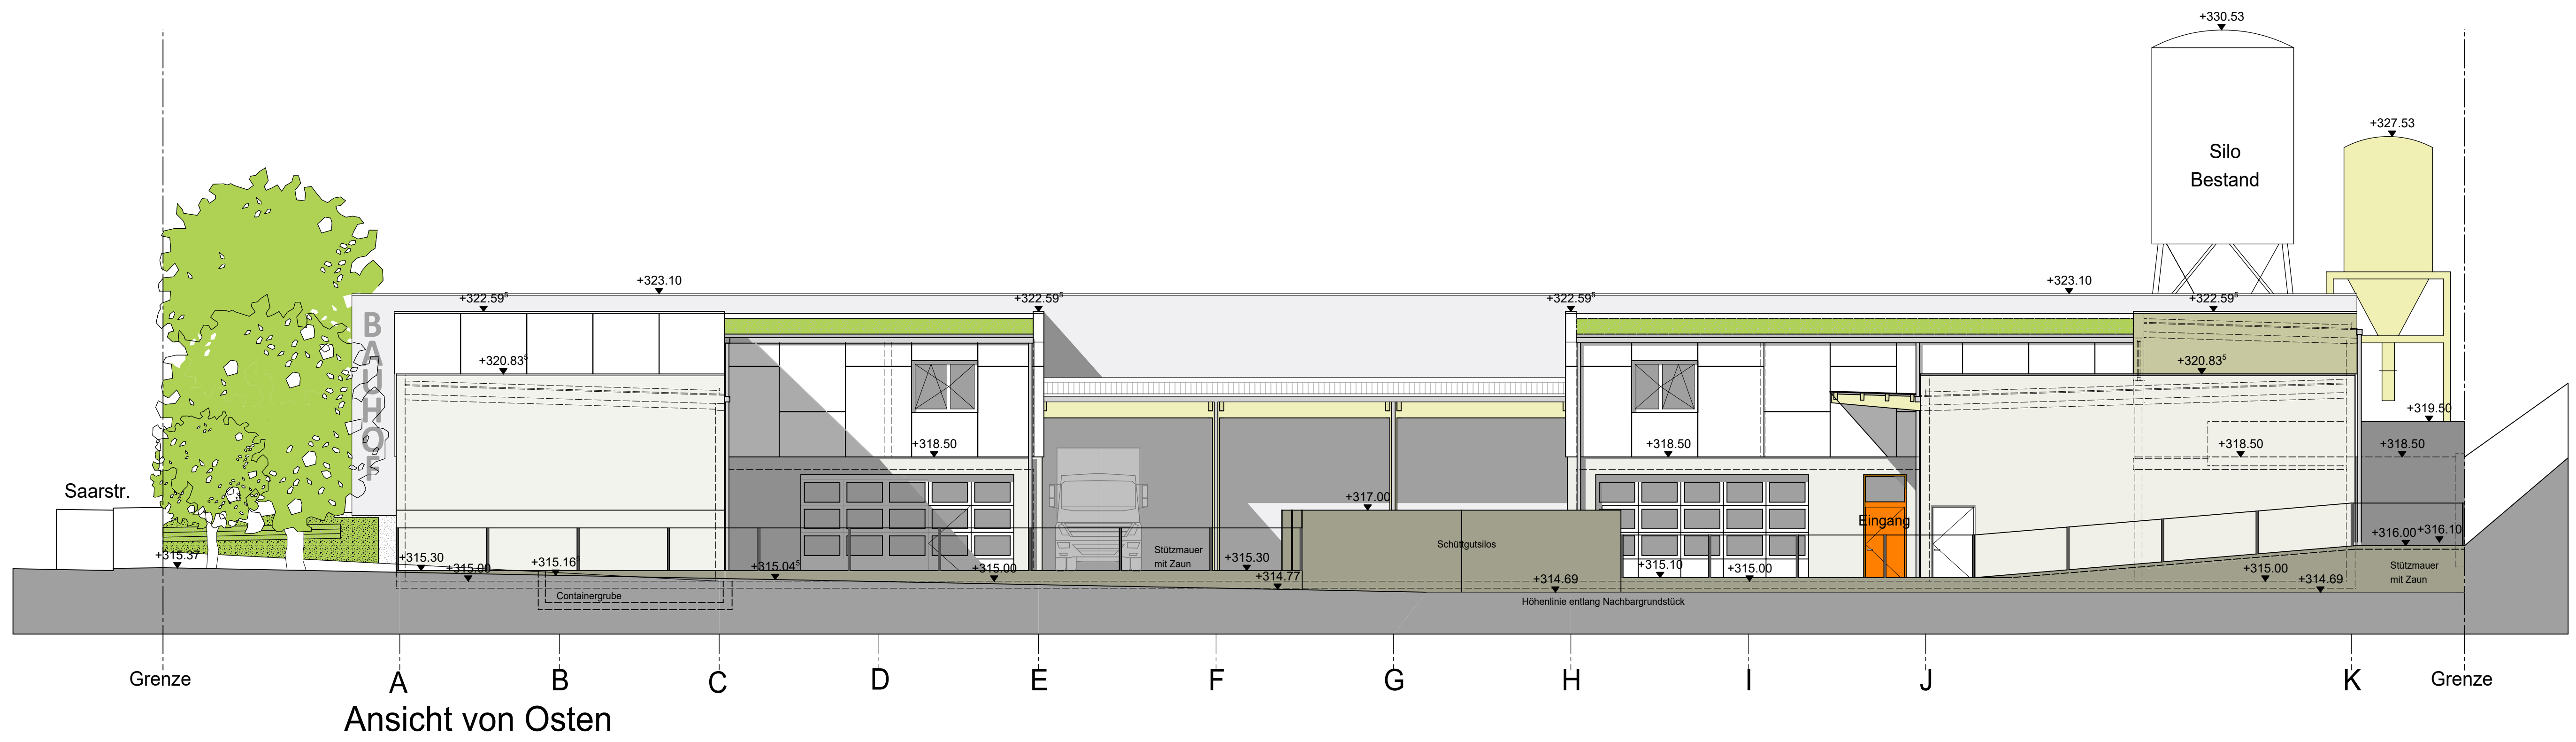

Bauherr:

Gemeinde Hemmingen

Münchinger Straße 5
71282 Hemmingen

atum / Bauherr:

Projekt:	
----------	--

Neubau Bauhof Hemmingen

71282 Hemmingen
Saarstraße 37/2
Flst. Nr.: 896/4

Generalplaner:

BRIESE
Baumanagement GmbH
Projektsteuerung | Generalplanung
Wartmauerstraße 26
71296 Heimsheim
Telefon +49 (0) 7033 467 240
E-Mail info@briesebaumanagement.de

In Kooperation mit:

steinbrink ■ krumpe
architekten stadtplaner

Arminstraße 48/1
70178 Stuttgart
Telefon +49 (0) 711 / 601 43 99 - 0
Email info@steinbrink-krumpe.de

Stufe:

Entwurf 3

Datum:

2.11.2019

[illegible]

1:100

Bearbeite	
-----------	--

MPK

Format:

41x 900mm

Inhalt:	
---------	--

Ansichten

Projekt-Nr.: 0819.1.1

Plan-Nr.:

B2.1