
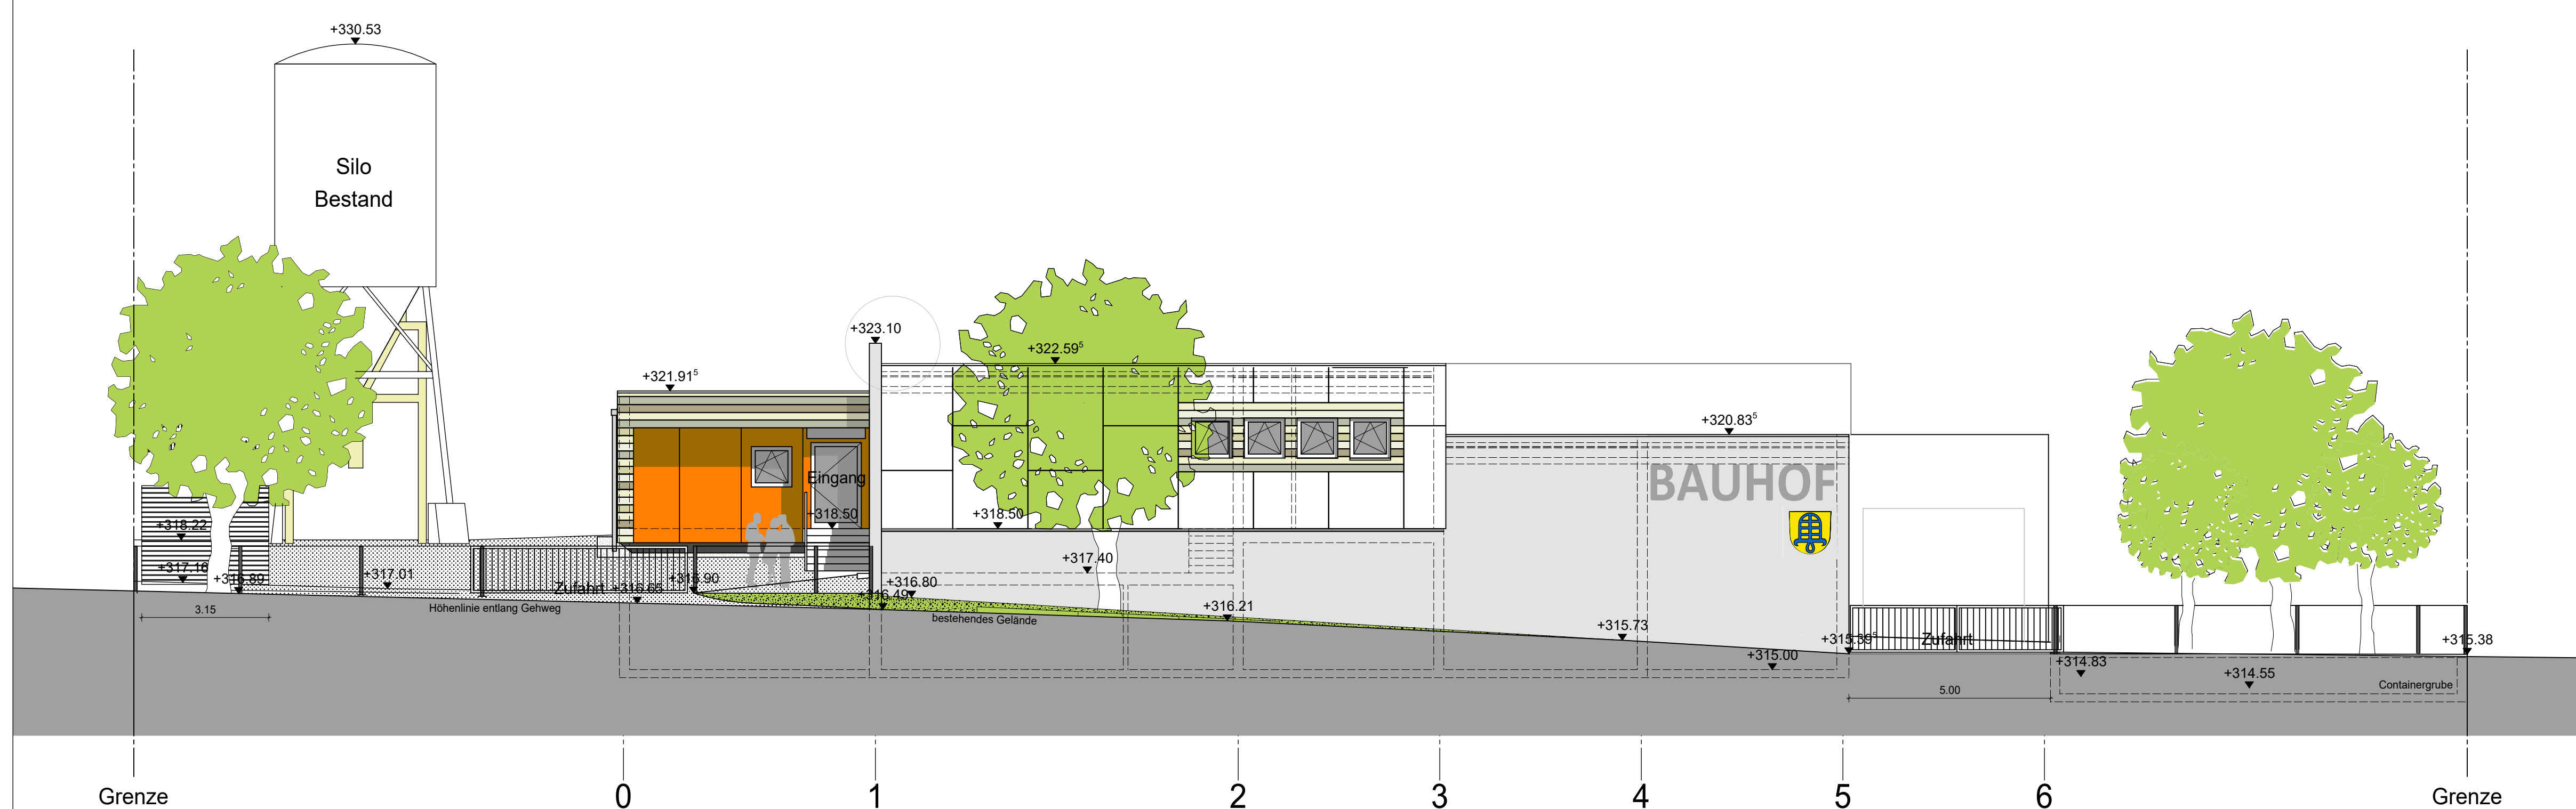
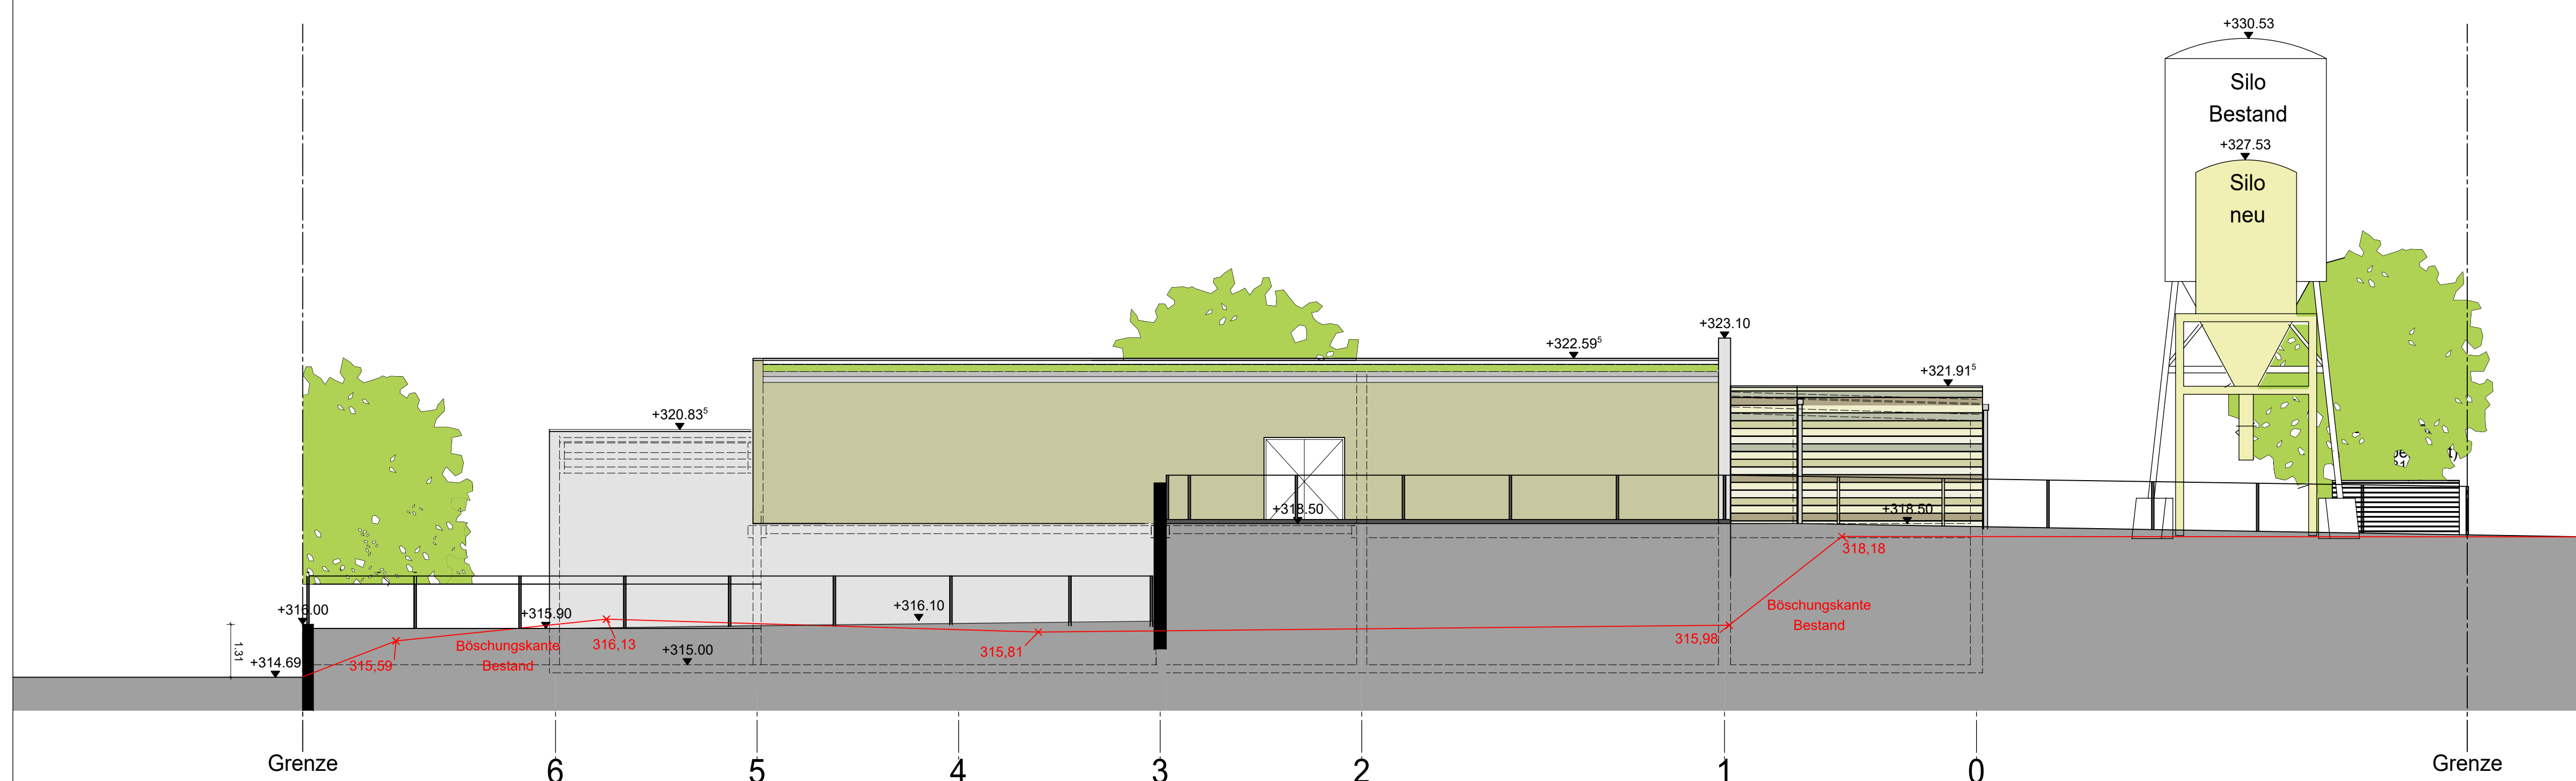


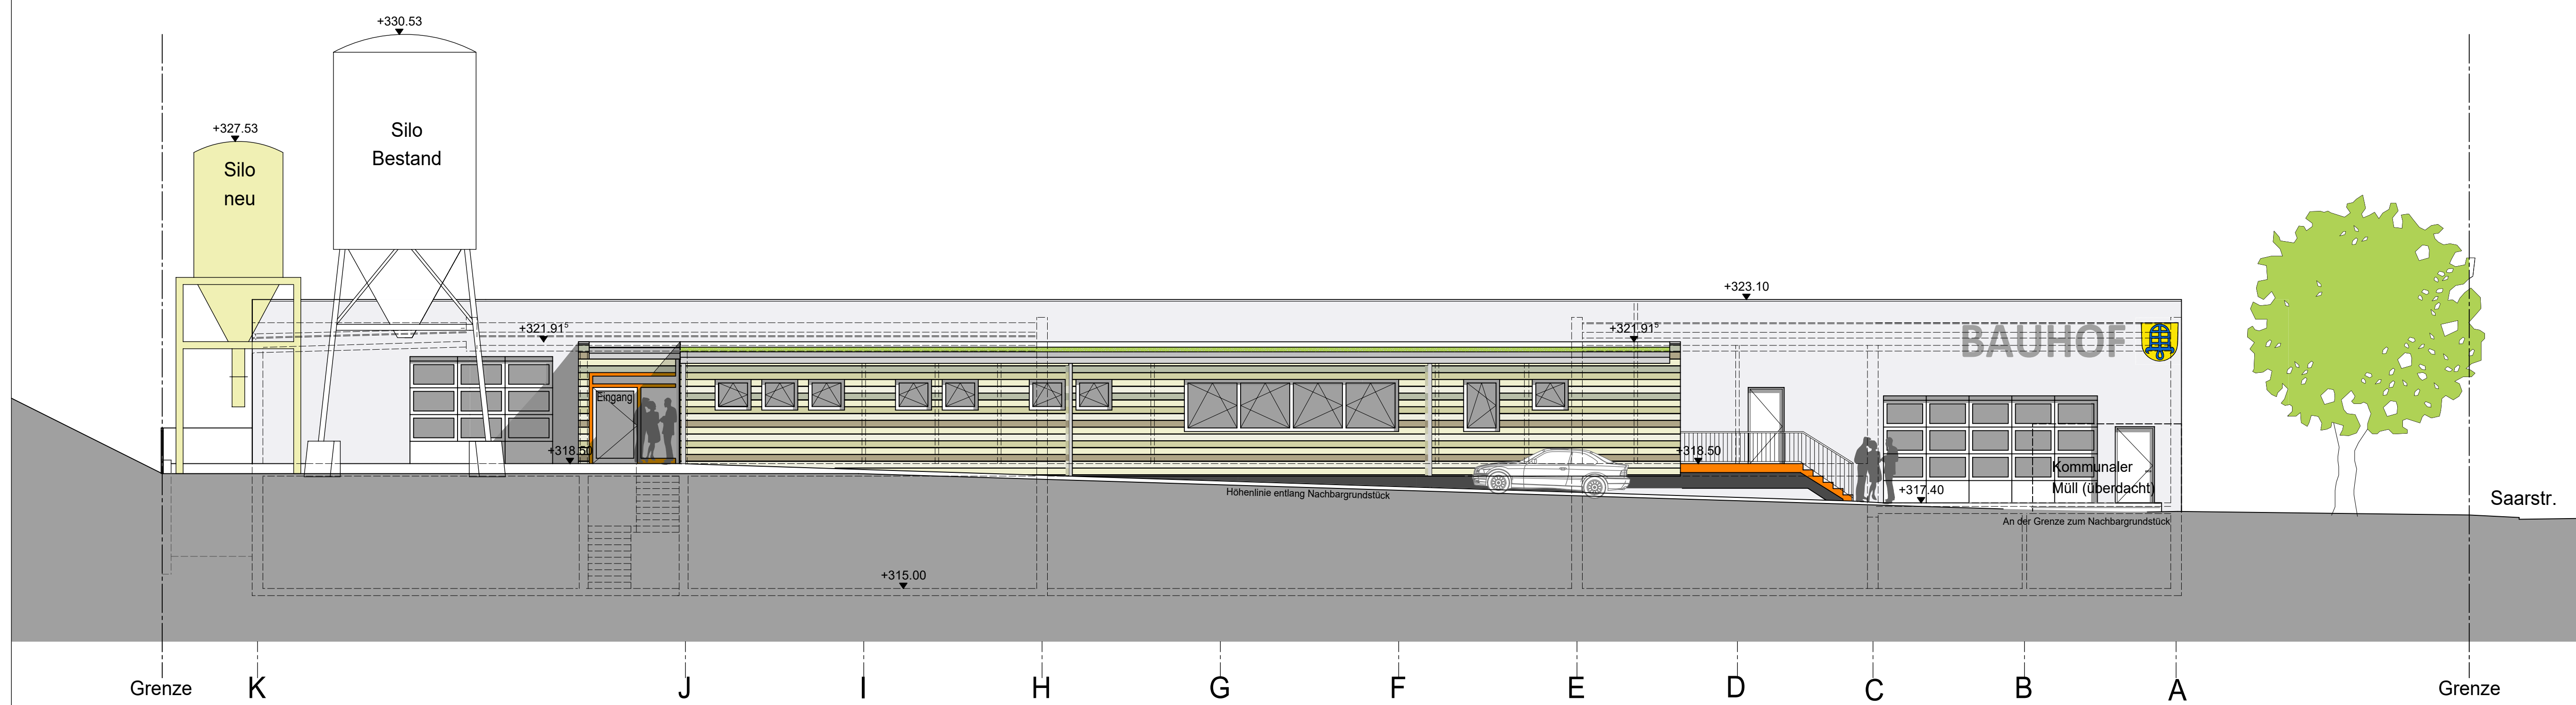

Bauherr:

Gemeinde Hemmingen

Münchinger Straße 5
71282 Hemmingen

Datum / Bauherr:

Projekt:

Neubau Bauhof Hemmingen

71282 Hemmingen
Saarstraße 37/2
Flst. Nr.: 896/4

Generalplaner:

BRIESE
Baumanagement GmbH
Projektsteuerung | Generalplanung
Wartmauerstraße 26
71296 Heimsheim
Telefon +49 (0) 7033 467 240
E-Mail info@briesebaumanagement.de

In Kooperation mit:

steinbrink ■ krumpe
architekten stadtplaner

Arminstraße 48/1
70178 Stuttgart
Telefon +49 (0) 711 / 601 43 99 - 0
Email info@steinbrink-krumpe.de

Stufe: Baugesuch

Datum:	05.12.2019
Maßstab:	1:100

Bearbeiter:	MPK / AA
-------------	----------

	Format:	841x 900mm
--	---------	------------

Inhalt:
Ansichten

Projekt-Nr.:	0819.1.1
--------------	----------

Plan-Nr.:	B3.1
-----------	------