



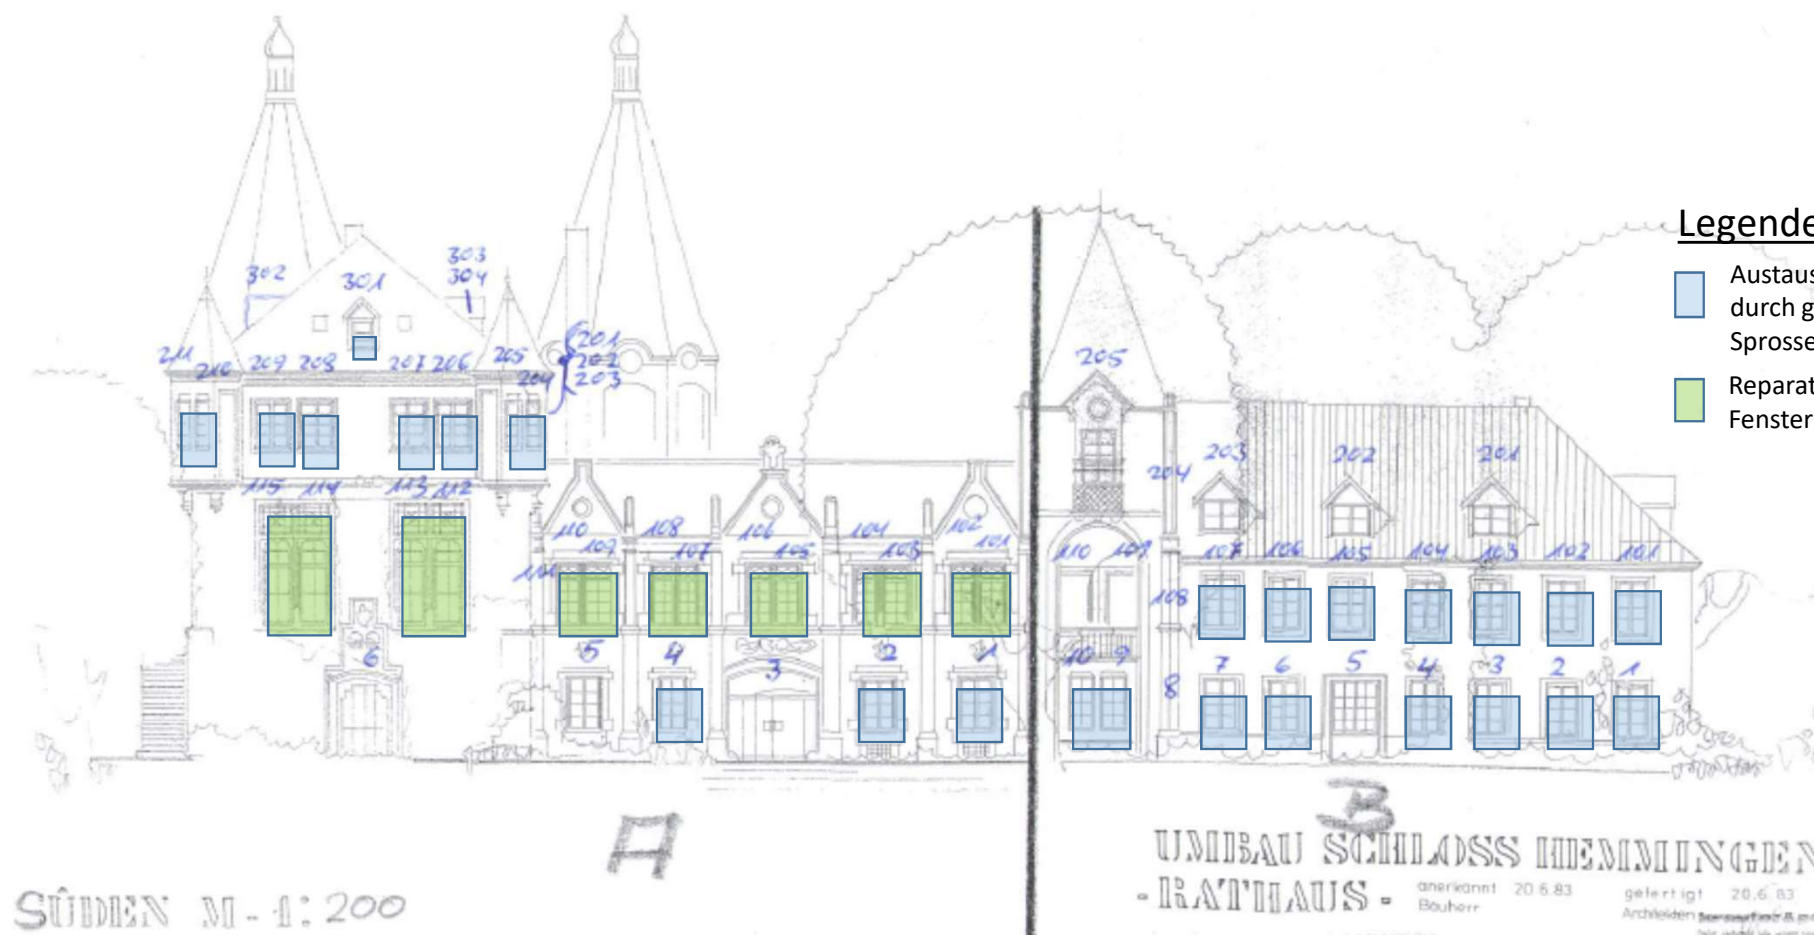

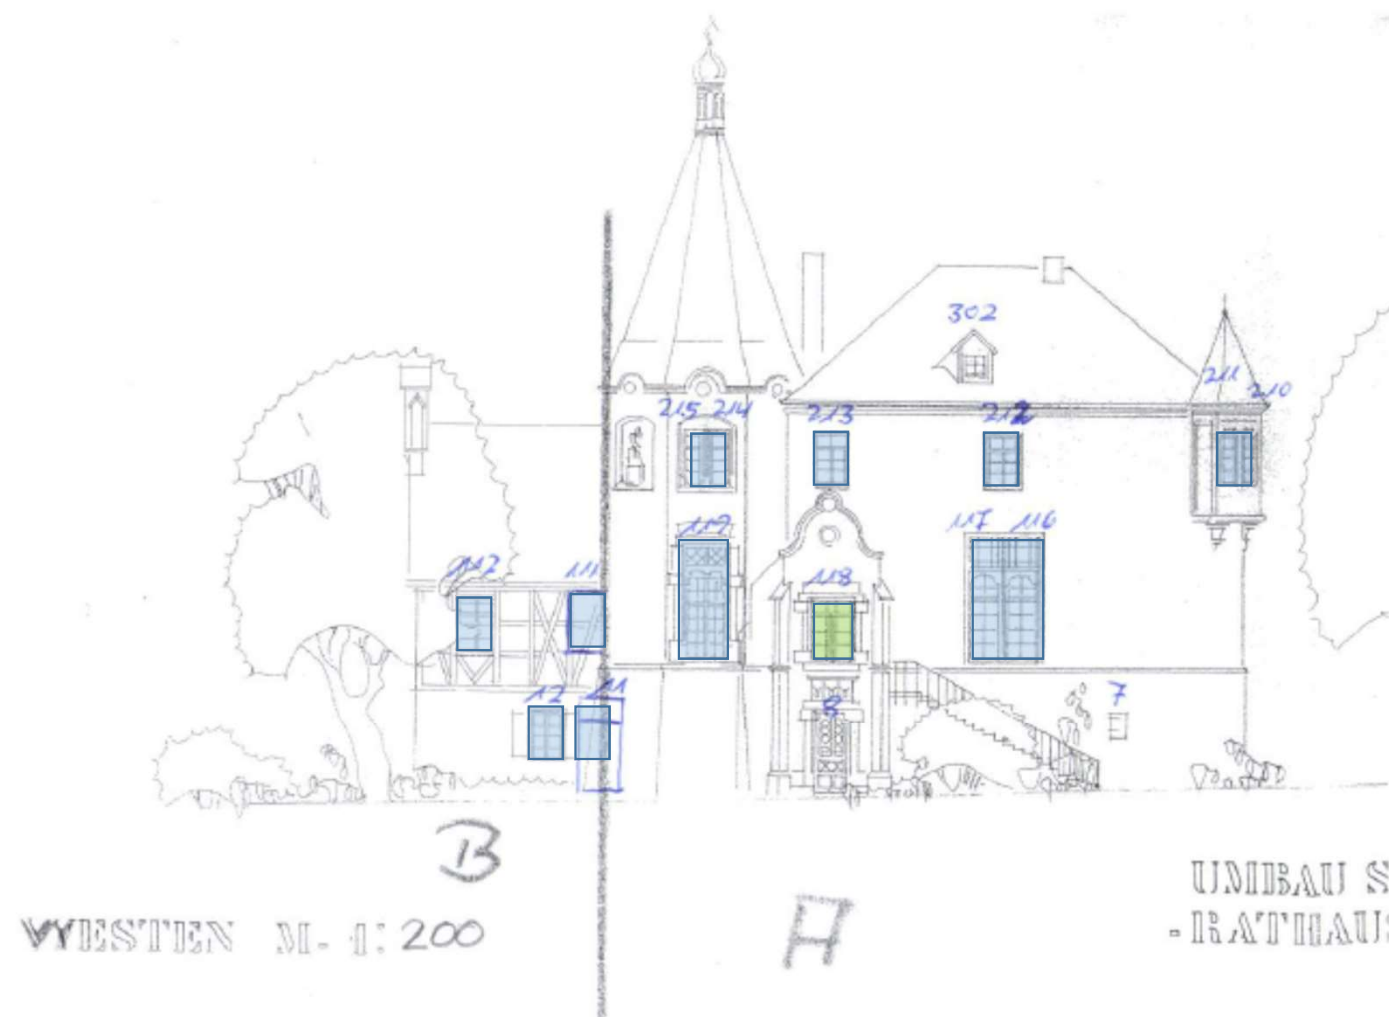


Legende

- Austausch Fenster durch glasteilende Sprossenfenster
- Reparatur historische Fenster

Legende

- Austausch Fenster durch glasteilende Sprossenfenster
- Reparatur historische Fenster

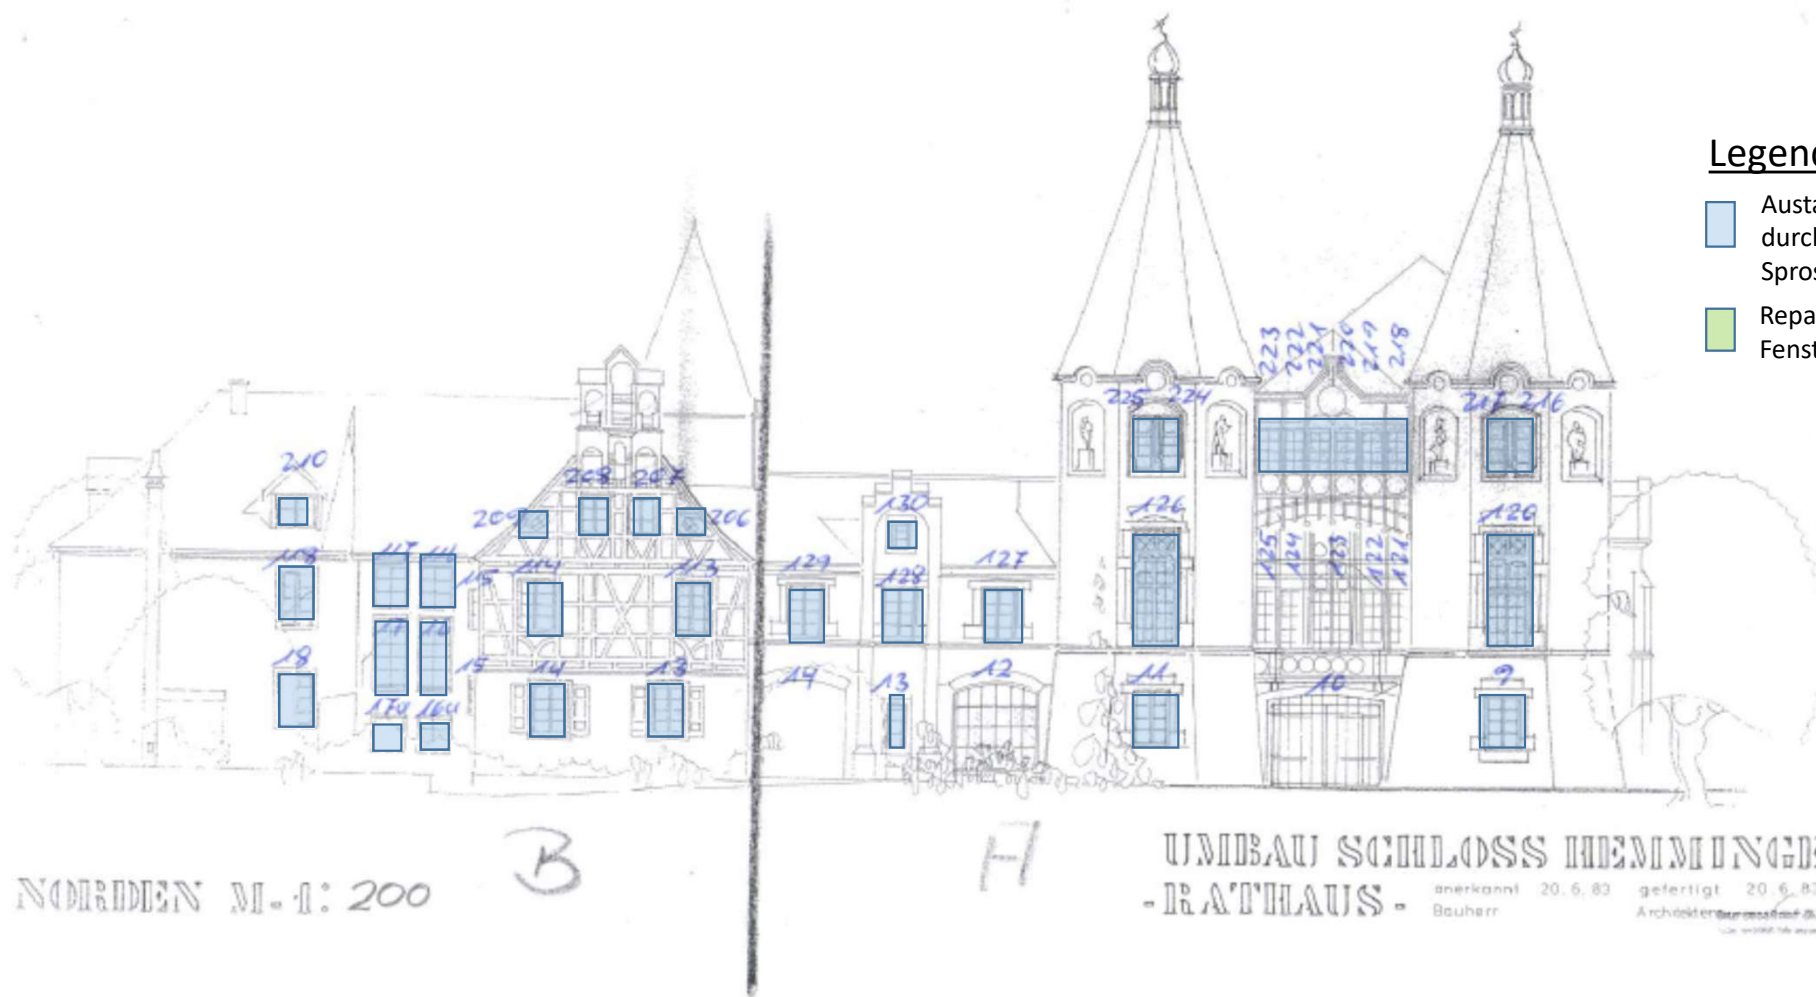

Legende

- Austausch Fenster durch glasteilende Sprossenfenster
- Reparatur historische Fenster



OSTEN M. 1:200

B

UMB AU
- RA TUA