


Ansicht NORDEN



ANGABEN ZUM GEBÄUDE
 Dachrinne : Titanzink
 Dachform : Satteldach
 Dachkonstruktion : Pfettendach
 Dachneigung : 48°
 Kniestockhöhe : 110 cm

Ansicht OSTEN

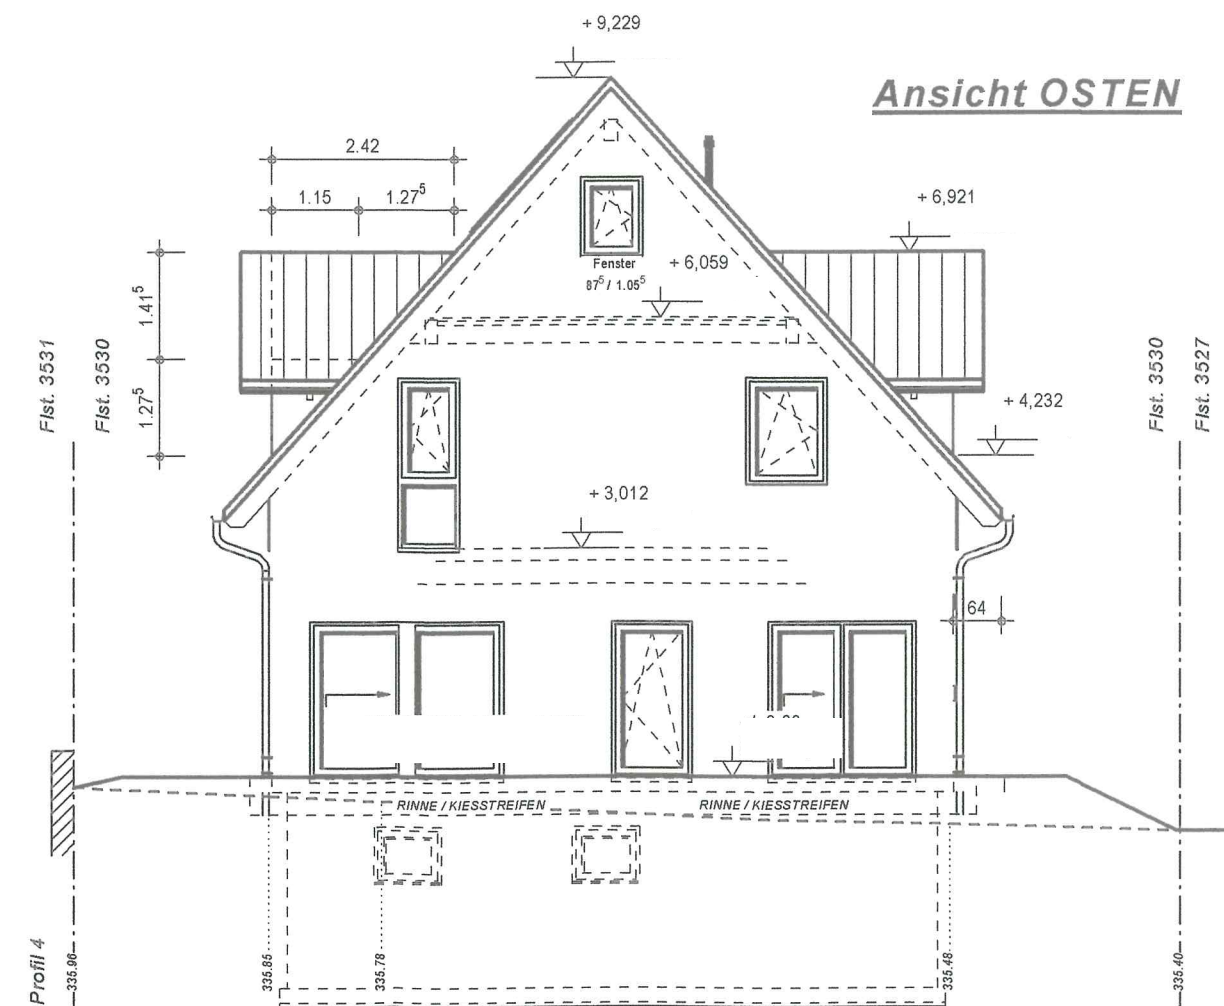

Gartenstraße


Flst. 3530

Profil 2


338.00




Ansicht WESTEN

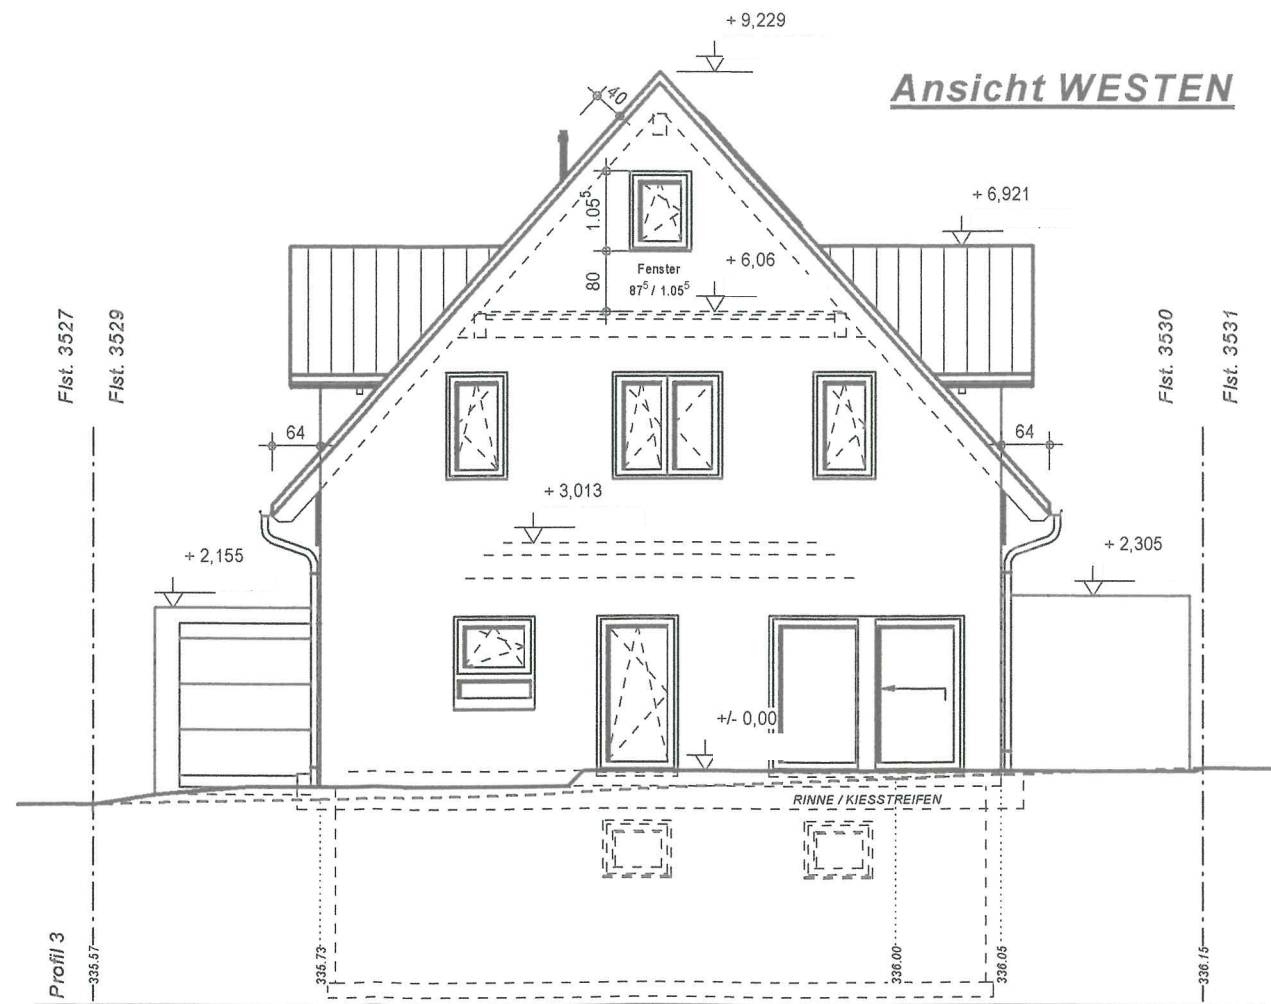


Ansicht NORDEN

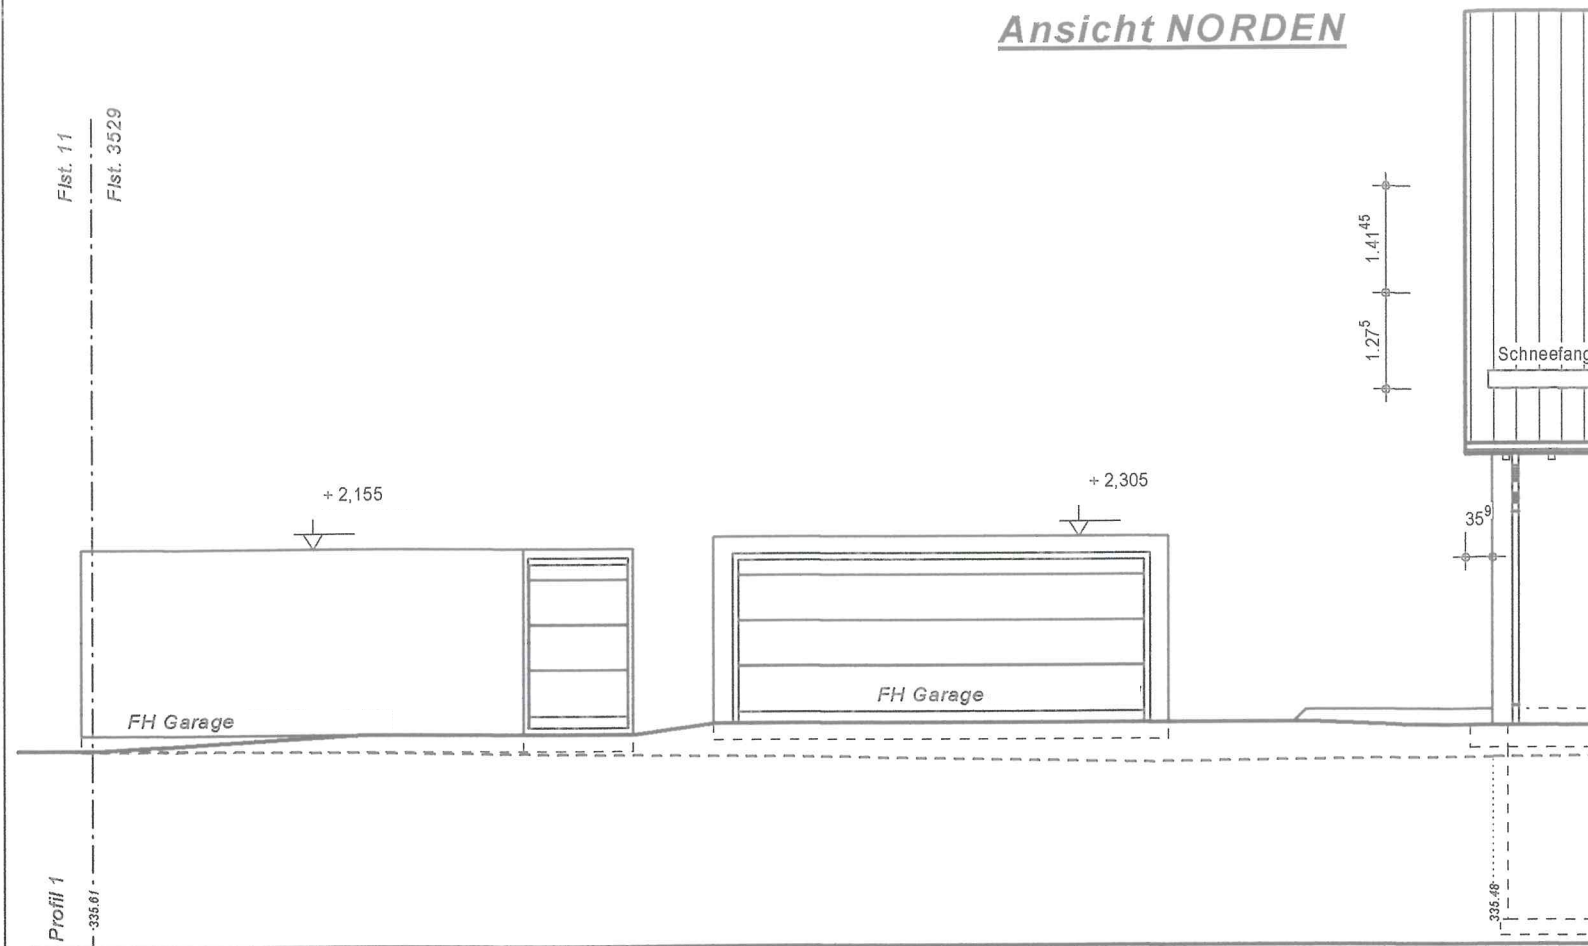

Ansicht OSTEN

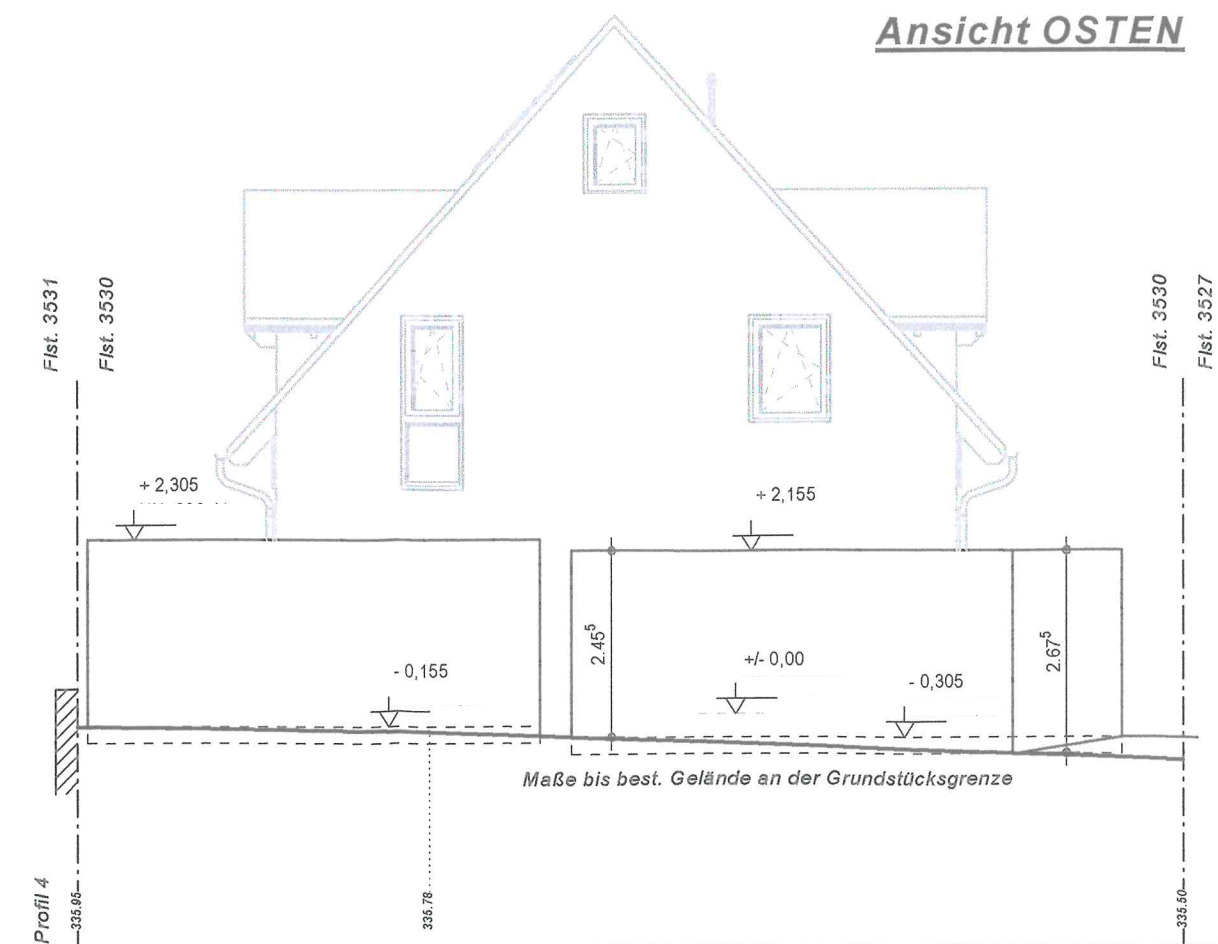

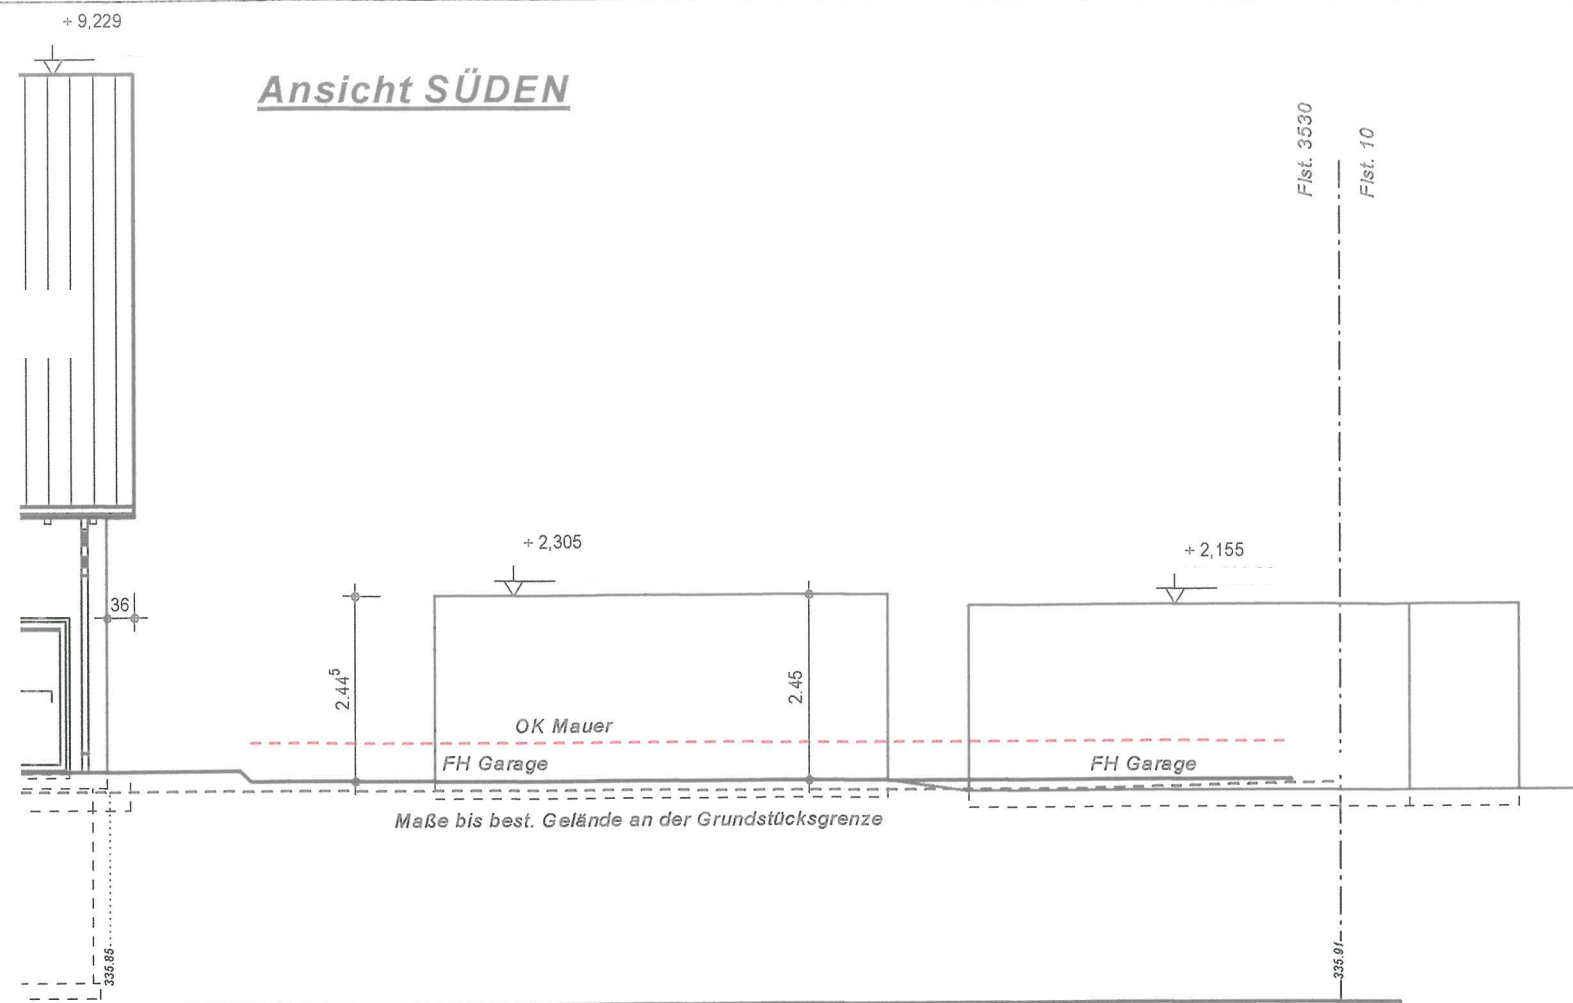

Ansicht WESTEN

