


LAGEPLAN

ZEICHNERISCHER TEIL
ZUM BAUANTRAG (§ 4 LBOVVO)

LANDKREIS: Ludwigsburg
GEMEINDE: Hemmingen
GEMARKUNG: Hemmingen

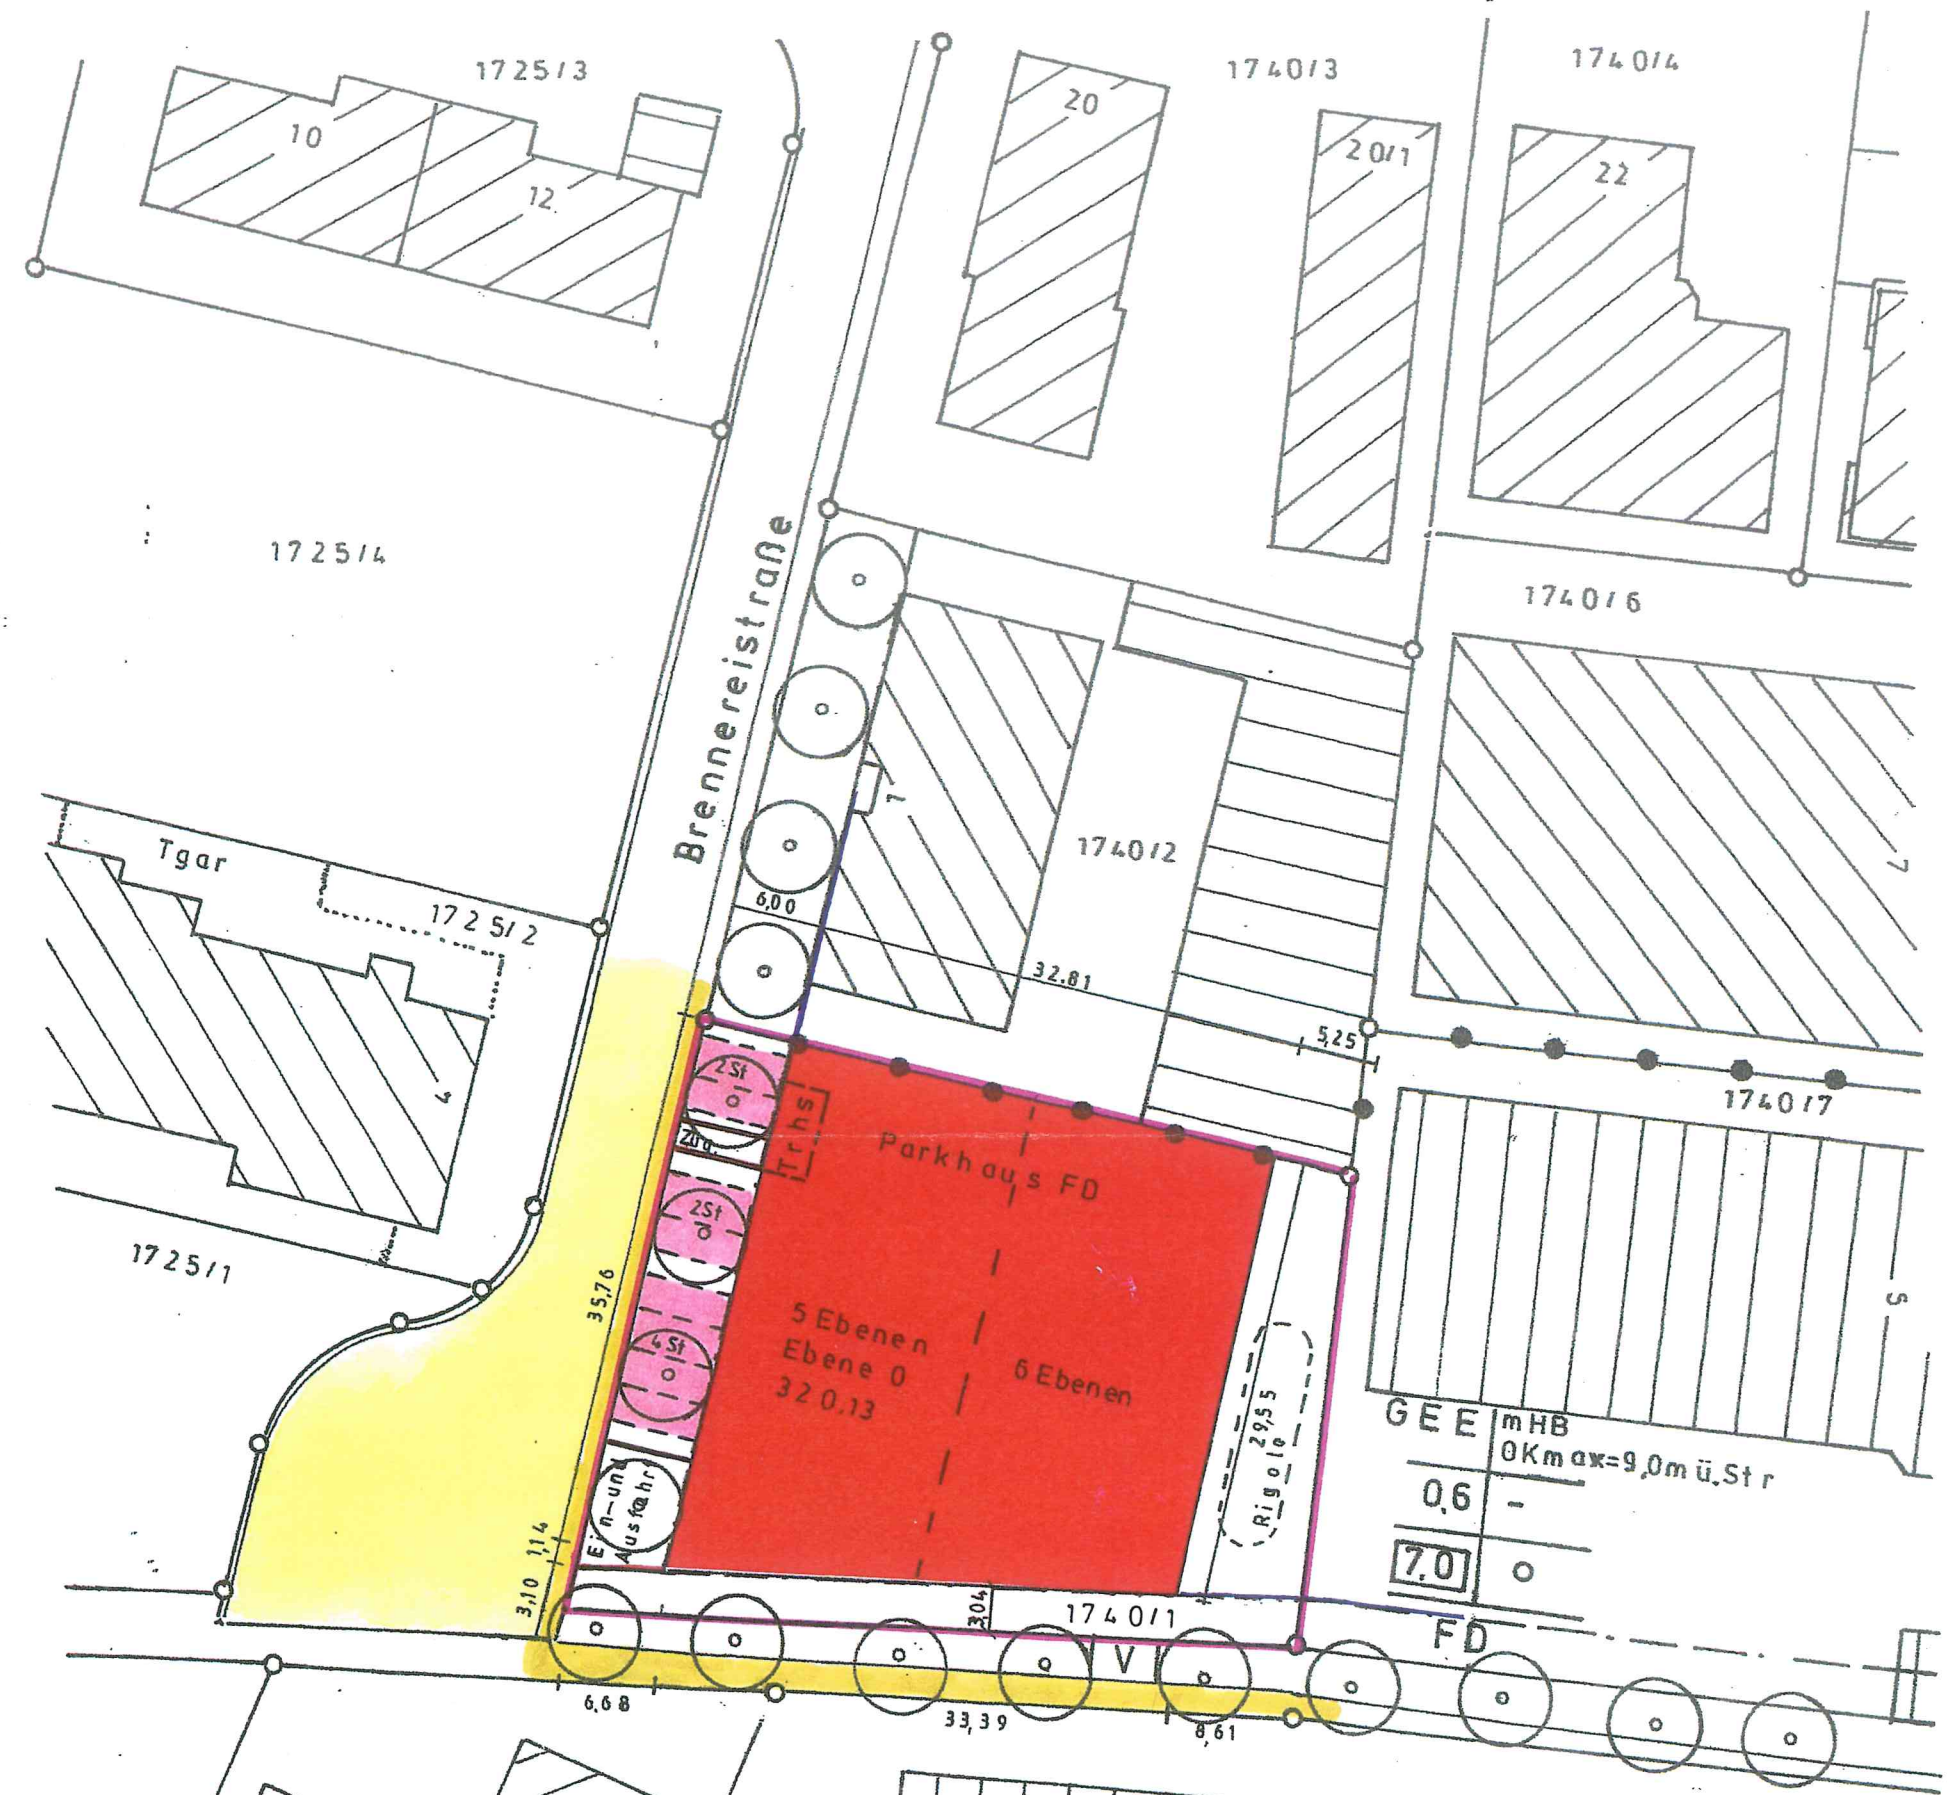



M 1:100