
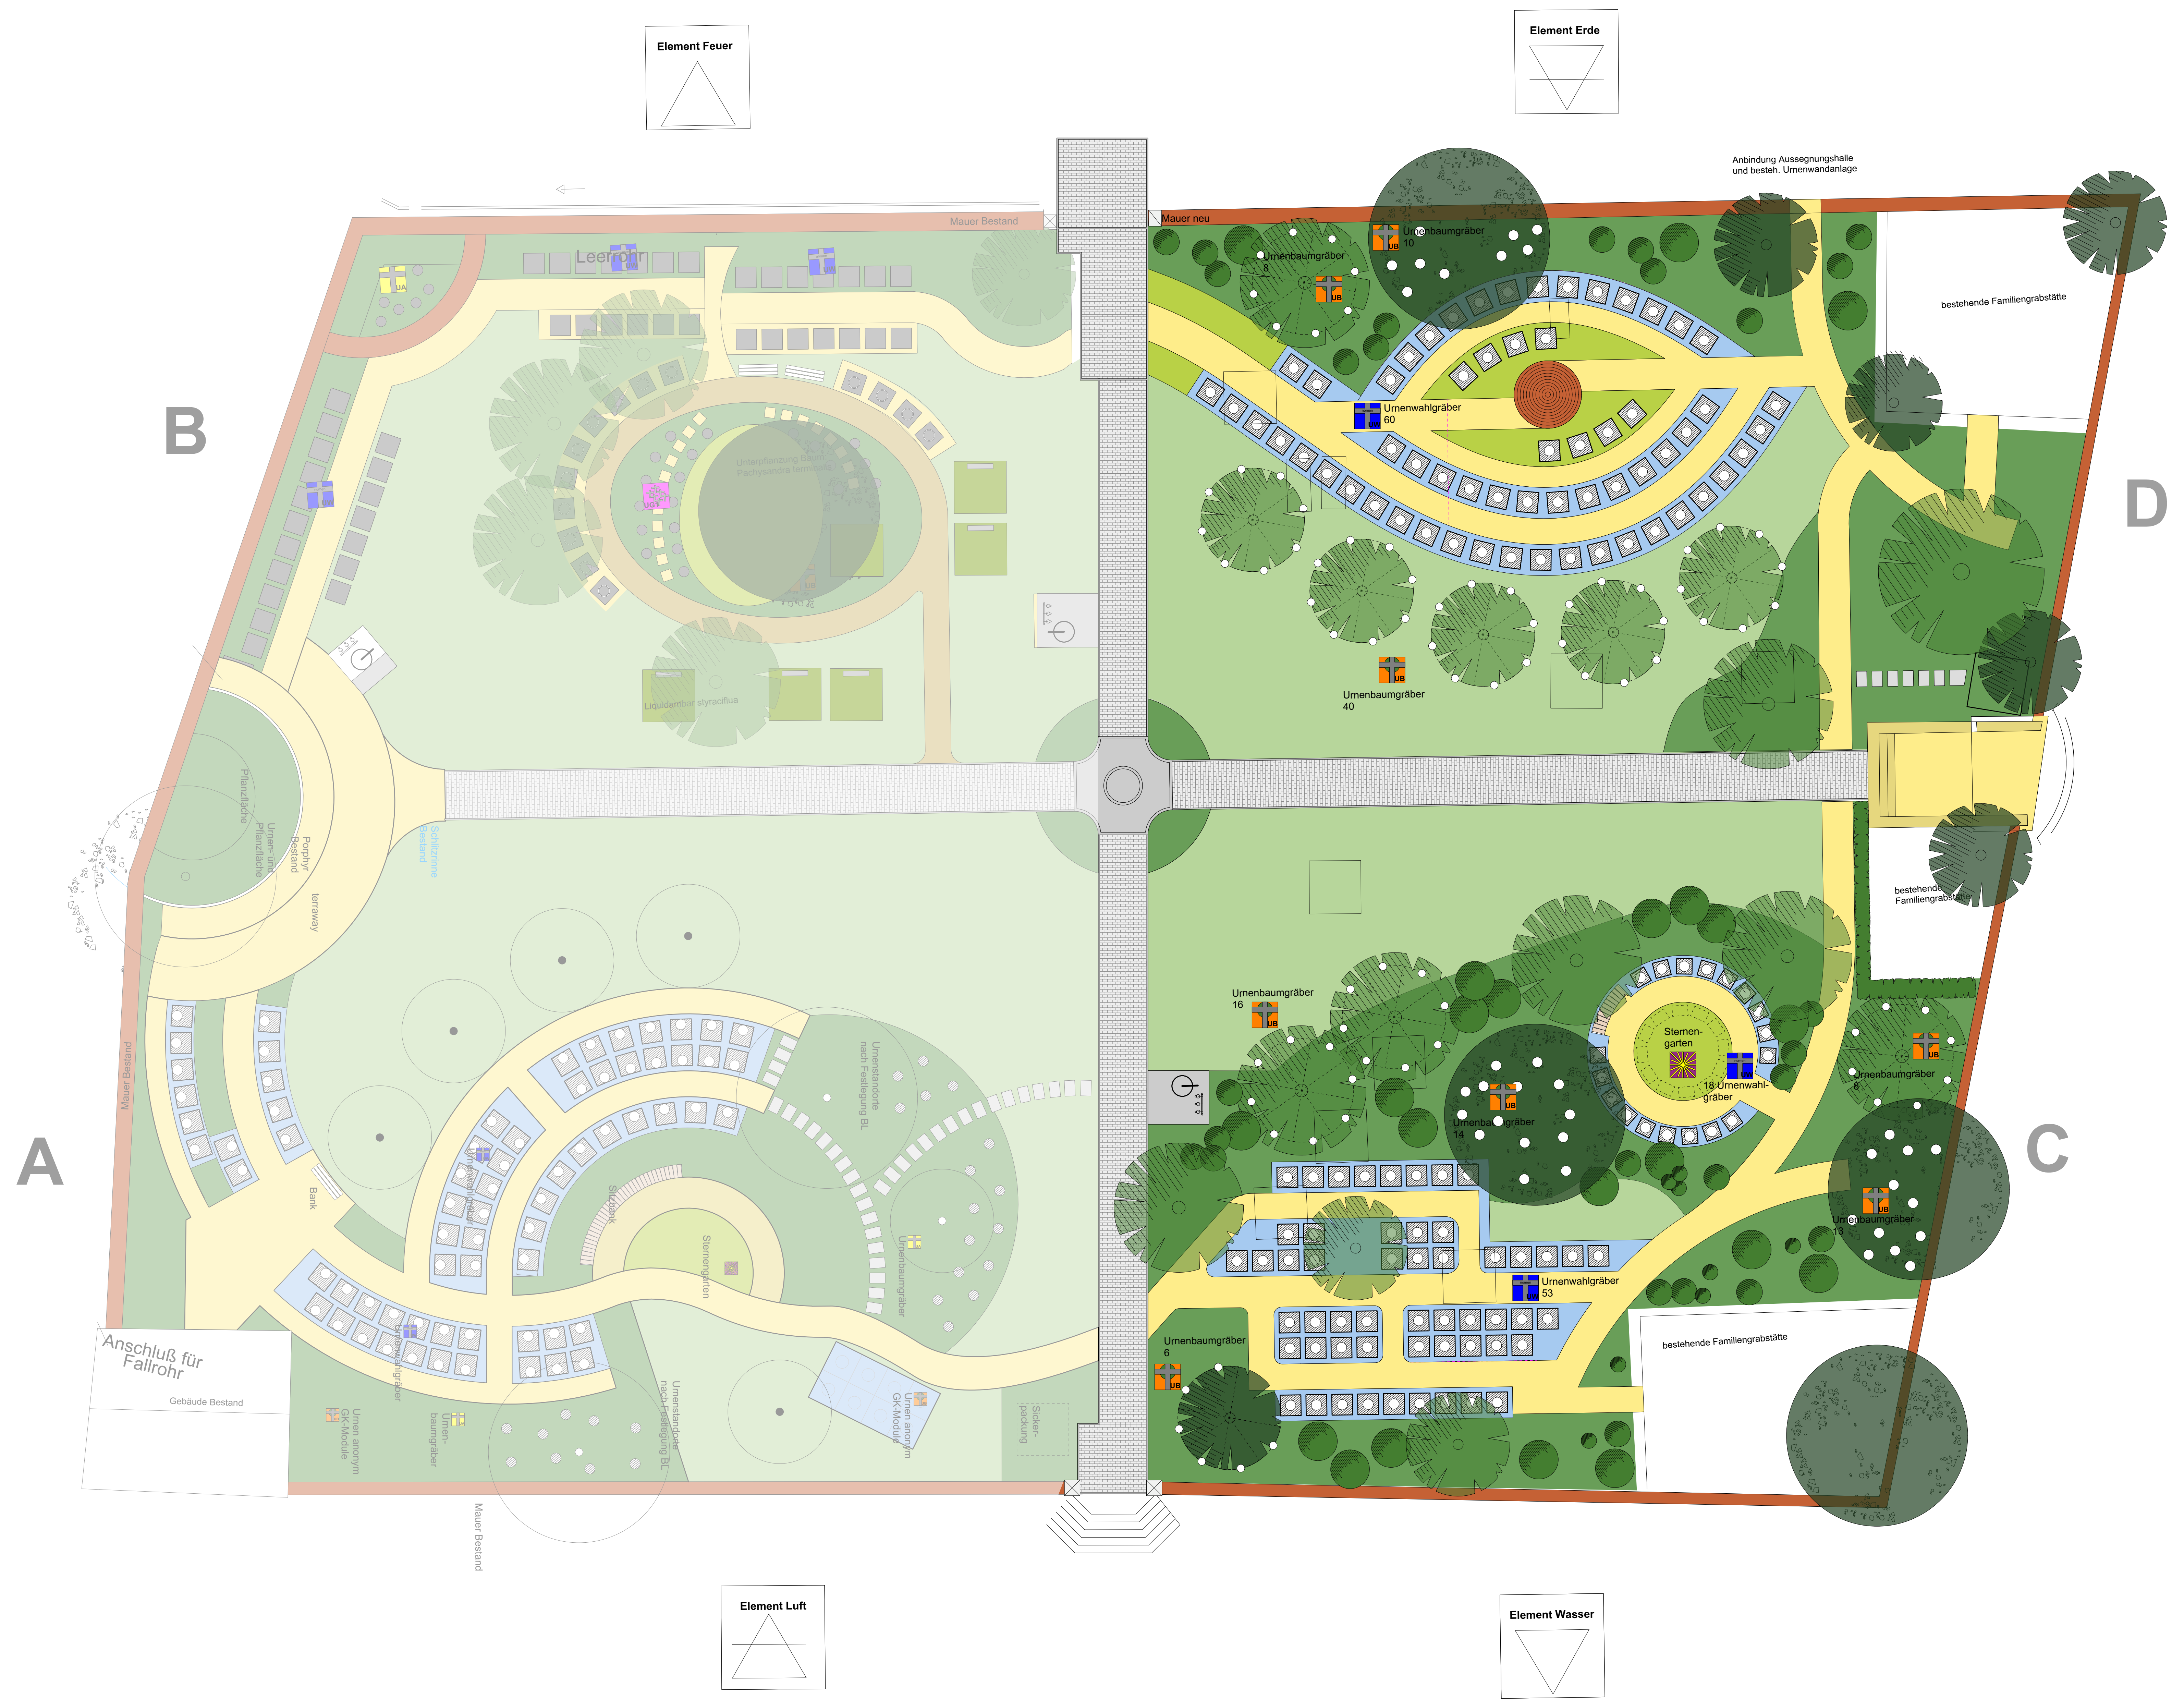


# HISTORISCHER FRIEDHOF HEMMINGEN

## INSCULPO - NEUE DENKE FRIEDHOF

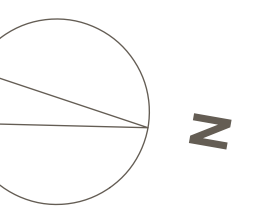

**Legende der vorgesehenen Bestattungsarten**

-  Urnengrab - Urnenreihes für bis zu zwei Belegungen Grabfläche ca. 0,8 x 0,8m zur individuellen Gestaltung
-  Urnengemeinschaftsgrab 1 - Urnenreihen für bis zu zwei Belegungen mit Einzelgrabmalen Gemeinschaftsfläche fremdgestaltet und -gepflegt
-  Urnengemeinschaftsgrab 2 - Urnenbestattungen in GK-Modulen mit Gemeinschaftsgrabmalen Gemeinschaftsfläche fremdgestaltet und -gepflegt
-  Urnenbaumgrab - Urnenreihe für bis zu zwei Belegungen mit Einzelgrabmalen Grabfläche ohne Gestaltung im Bereich einer Baumkrone
-  Urnengrab anonym - Urnenbestattung in GK-Modulen ohne nennwertiges Grabmal Grabfläche ohne gesonderte Gestaltung
-  Sternengarten - Bestattungsfäche für ungeborenes Leben

Projekt-Nr. - Projekt  
**15-027 - Historischer Friedhof Hemmingen**

Plan Entwurf Teil C und D	Plan-Nr. 3.2
Hinweise:	Datum 24.11.2020
	Maßstab 1: 100
	Plangröße 116 x 69cm
Planverfasser 	