HISTORISCHER FRIEDHOF HEMMINGEN

INSCULPO - NEUE DENKE FRIEDHOF

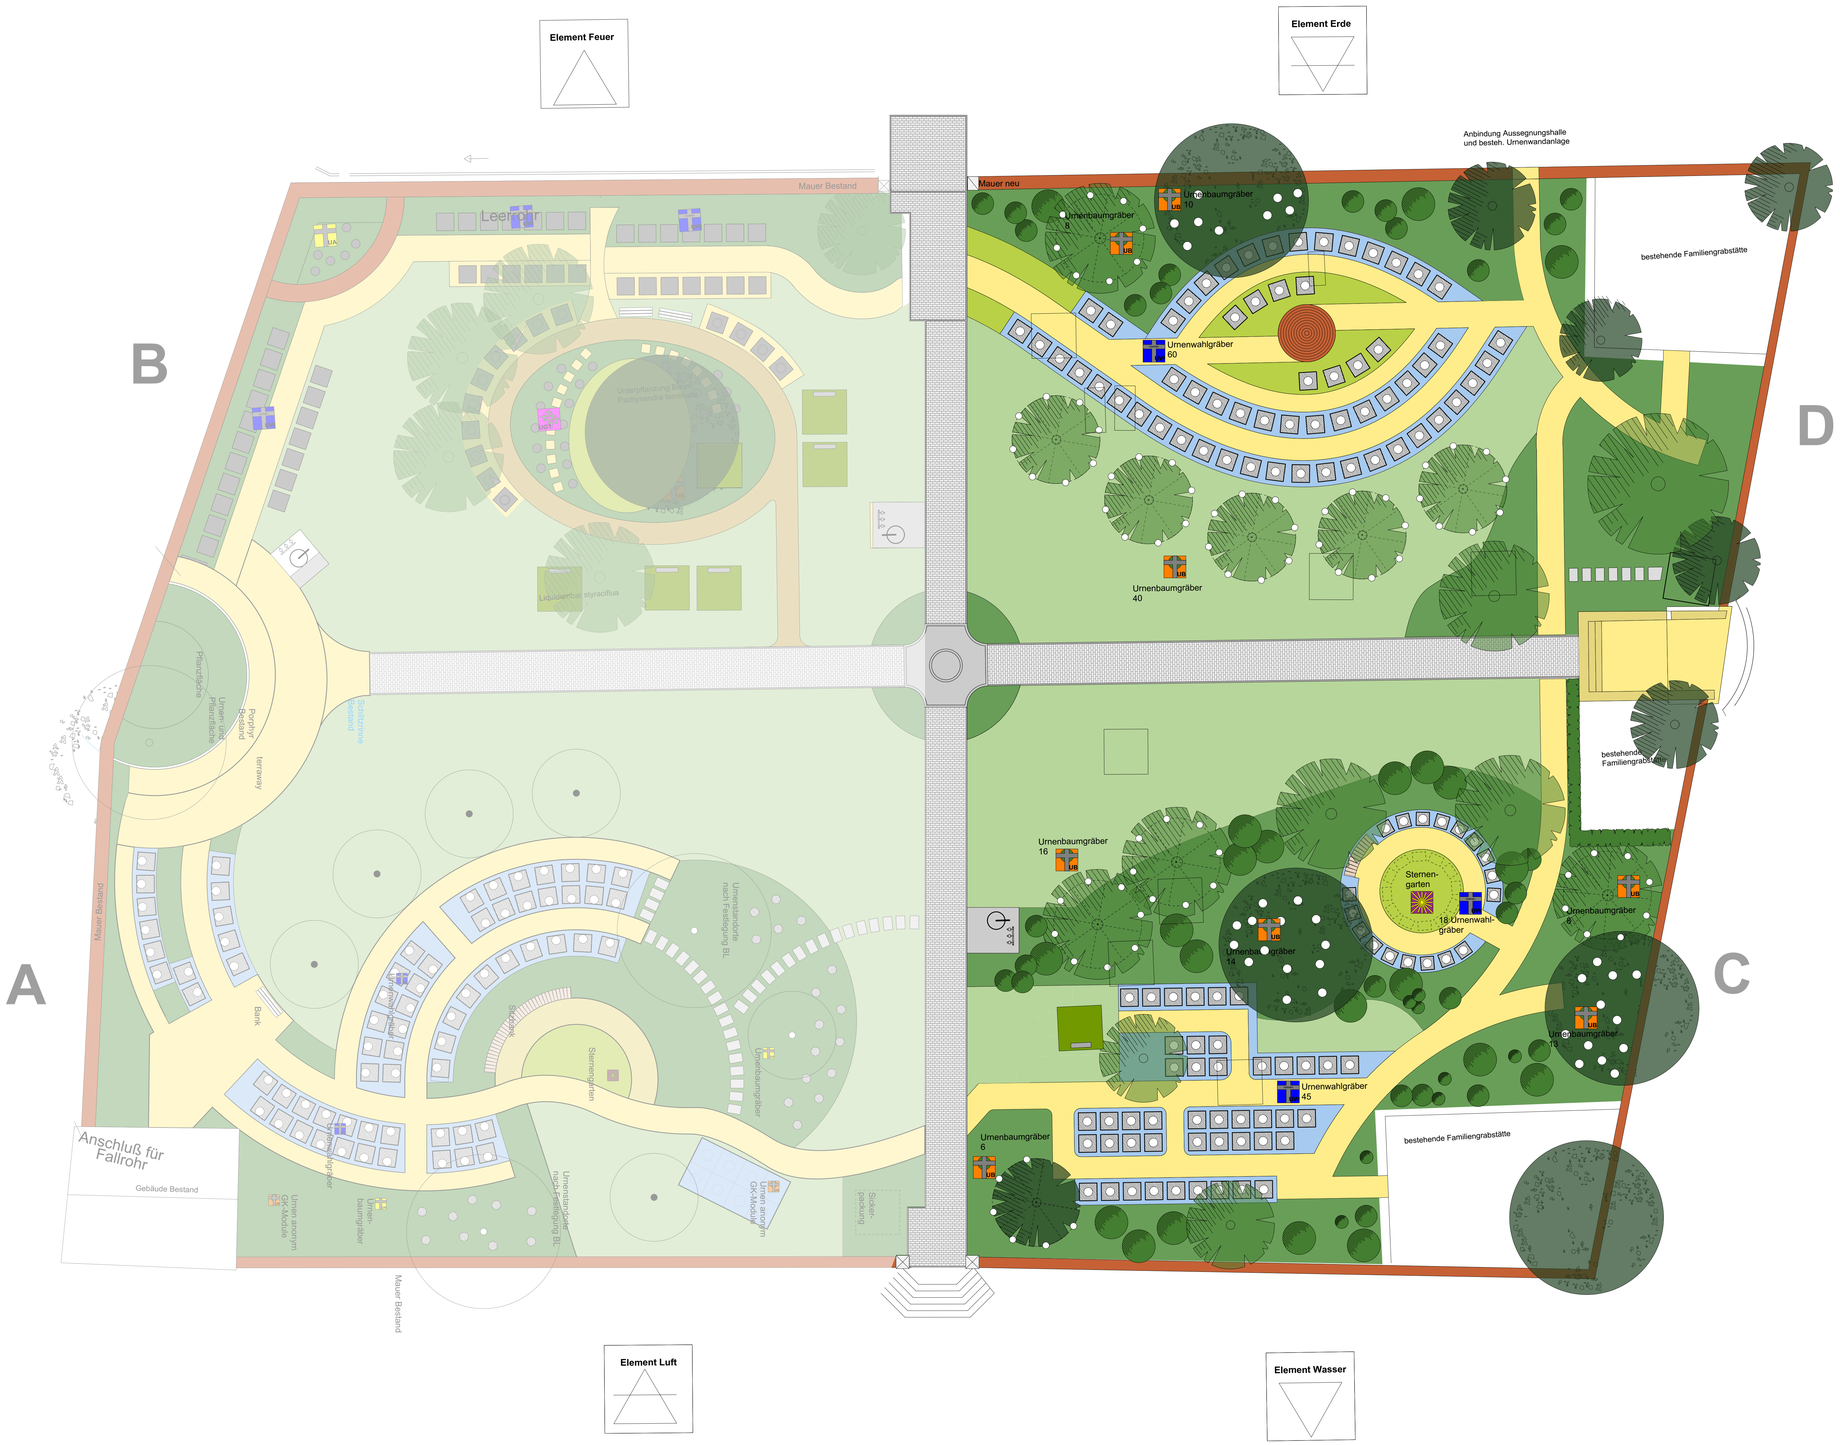
Element Feuer
Element Erde
Element Luft
Element Wasser
A
B
C
D
Mauer Bestand
Mauer neu
Leerrohr
Anbindung Aussegnungshalle
und besteh. Urnenwandanlage
bestehende Familiengrabstätte
Urnenbaumgräber
8
Urnenwahlgräber
60
Urnenbaumgräber
40
Urnenbaumgräber
16
Urnenbaumgräber
14
Sternen-
garten
18 Urnenwahl-
gräber
Urnenbaumgräber
8
Urnenbaumgräber
16
Urnenwahlgräber
45
Urnenbaumgräber
6
Anschluß für
Fallrohr
Gebäude Bestand
Pflanzfläche
Porphyr
Bestand
Terrassy
Bank
Stufenrampe
Sternengarten
Urnenstandorte
nach Pachtgang BL
Urnenbaumgräber
Urnen anonym
GK-Module
Urnen-
baumgräber
Urnenstandorte
nach Pachtgang BL
Sicker-
packung
Urnen anonym
GK-Module
Urnenwahlgräber
Liquidambar styraciflua
Unterpflanzung Blumenzwiebeln
Pachysandra terminalis
Gehölzfläche
Urnen anonym
GK-Module
Urnen-
baumgräber