HISTORISCHER FRIEDHOF HEMMINGEN

INSCULPO - NEUE DENKE FRIEDHOF

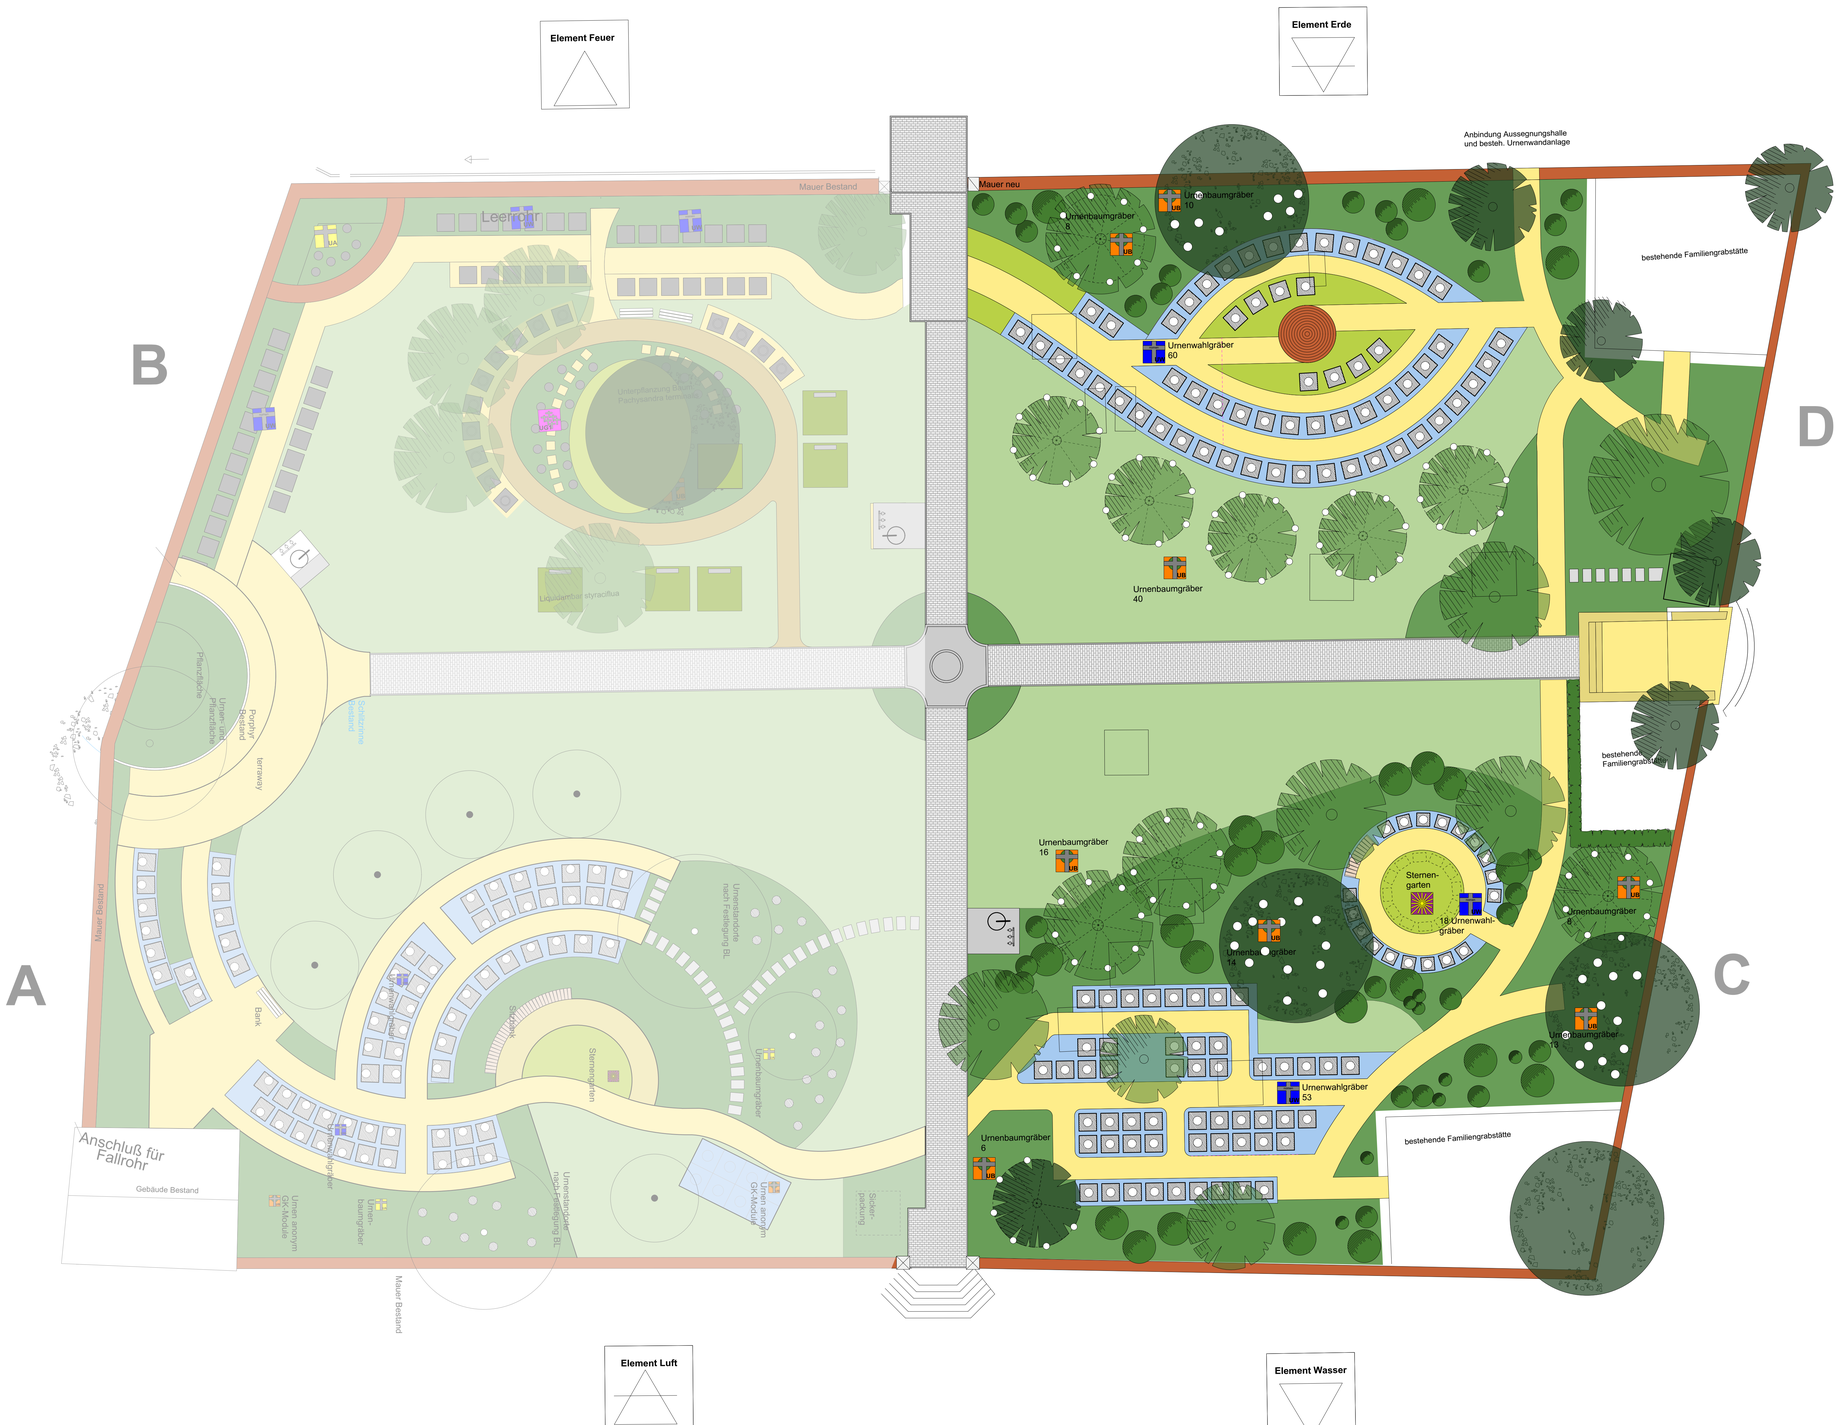

N

Legende der vorgesehenen Bestattungsarten

- Urnenwahlgrab - Urnenröhre für bis zu zwei Belegungen
  Grabfläche ca. 0,8 * 0,8m zur individuellen Gestaltung
- Urnengemeinschaftsgrab 1 - Urnenröhren für bis zu zwei Belegungen mit Einzelgrabmalen
  Gemeinschaftsfläche fremdgestaltet und -gepflegt
- Urnengemeinschaftsgrab 2 - Urnenbestattungen in GK-Modulen mit Gemeinschaftsgrabmale
  Gemeinschaftsfläche fremdgestaltet und -gepflegt
- Urnenbaumgrab - Urnenröhre für bis zu zwei Belegungen mit Einzelgrabmalen
  Grabfläche ohne Gestaltung im Bereich einer Baumkrone
- Urnengrab anonym - Urnenbesattung in GK-Module ohne namentliches Grabmal
  Grabfläche ohne gesonderte Gestaltung
- Sternengarten - Bestattungsfläche für ungeborenes Leben

Projekt-Nr. - Projekt
15-027 - Historischer Friedhof Hemmingen

Plan: Entwurf Teil C und D	Plan-Nr.: 3.2
Hinweise:	Datum: 24.11.2020
	Maßstab: 1: 100
	Plangröße: 116 x 69cm
Planverfasser: INSCULPO	