


GEMEINDE HEMMINGEN  
 PARKIERUNGSKONZEPT  
 HEIMERDINGER STR./LM40  
 SICHTFELDER V=50 km/h

01.09.2021

PLANUNGSGRUPPE **SSW** GMBH  
 HOFERSTRASSE 9A • 71636 LUDWIGSBURG  
 TEL. 07141/9 73 01-0 • INFO@PG-SSW.DE

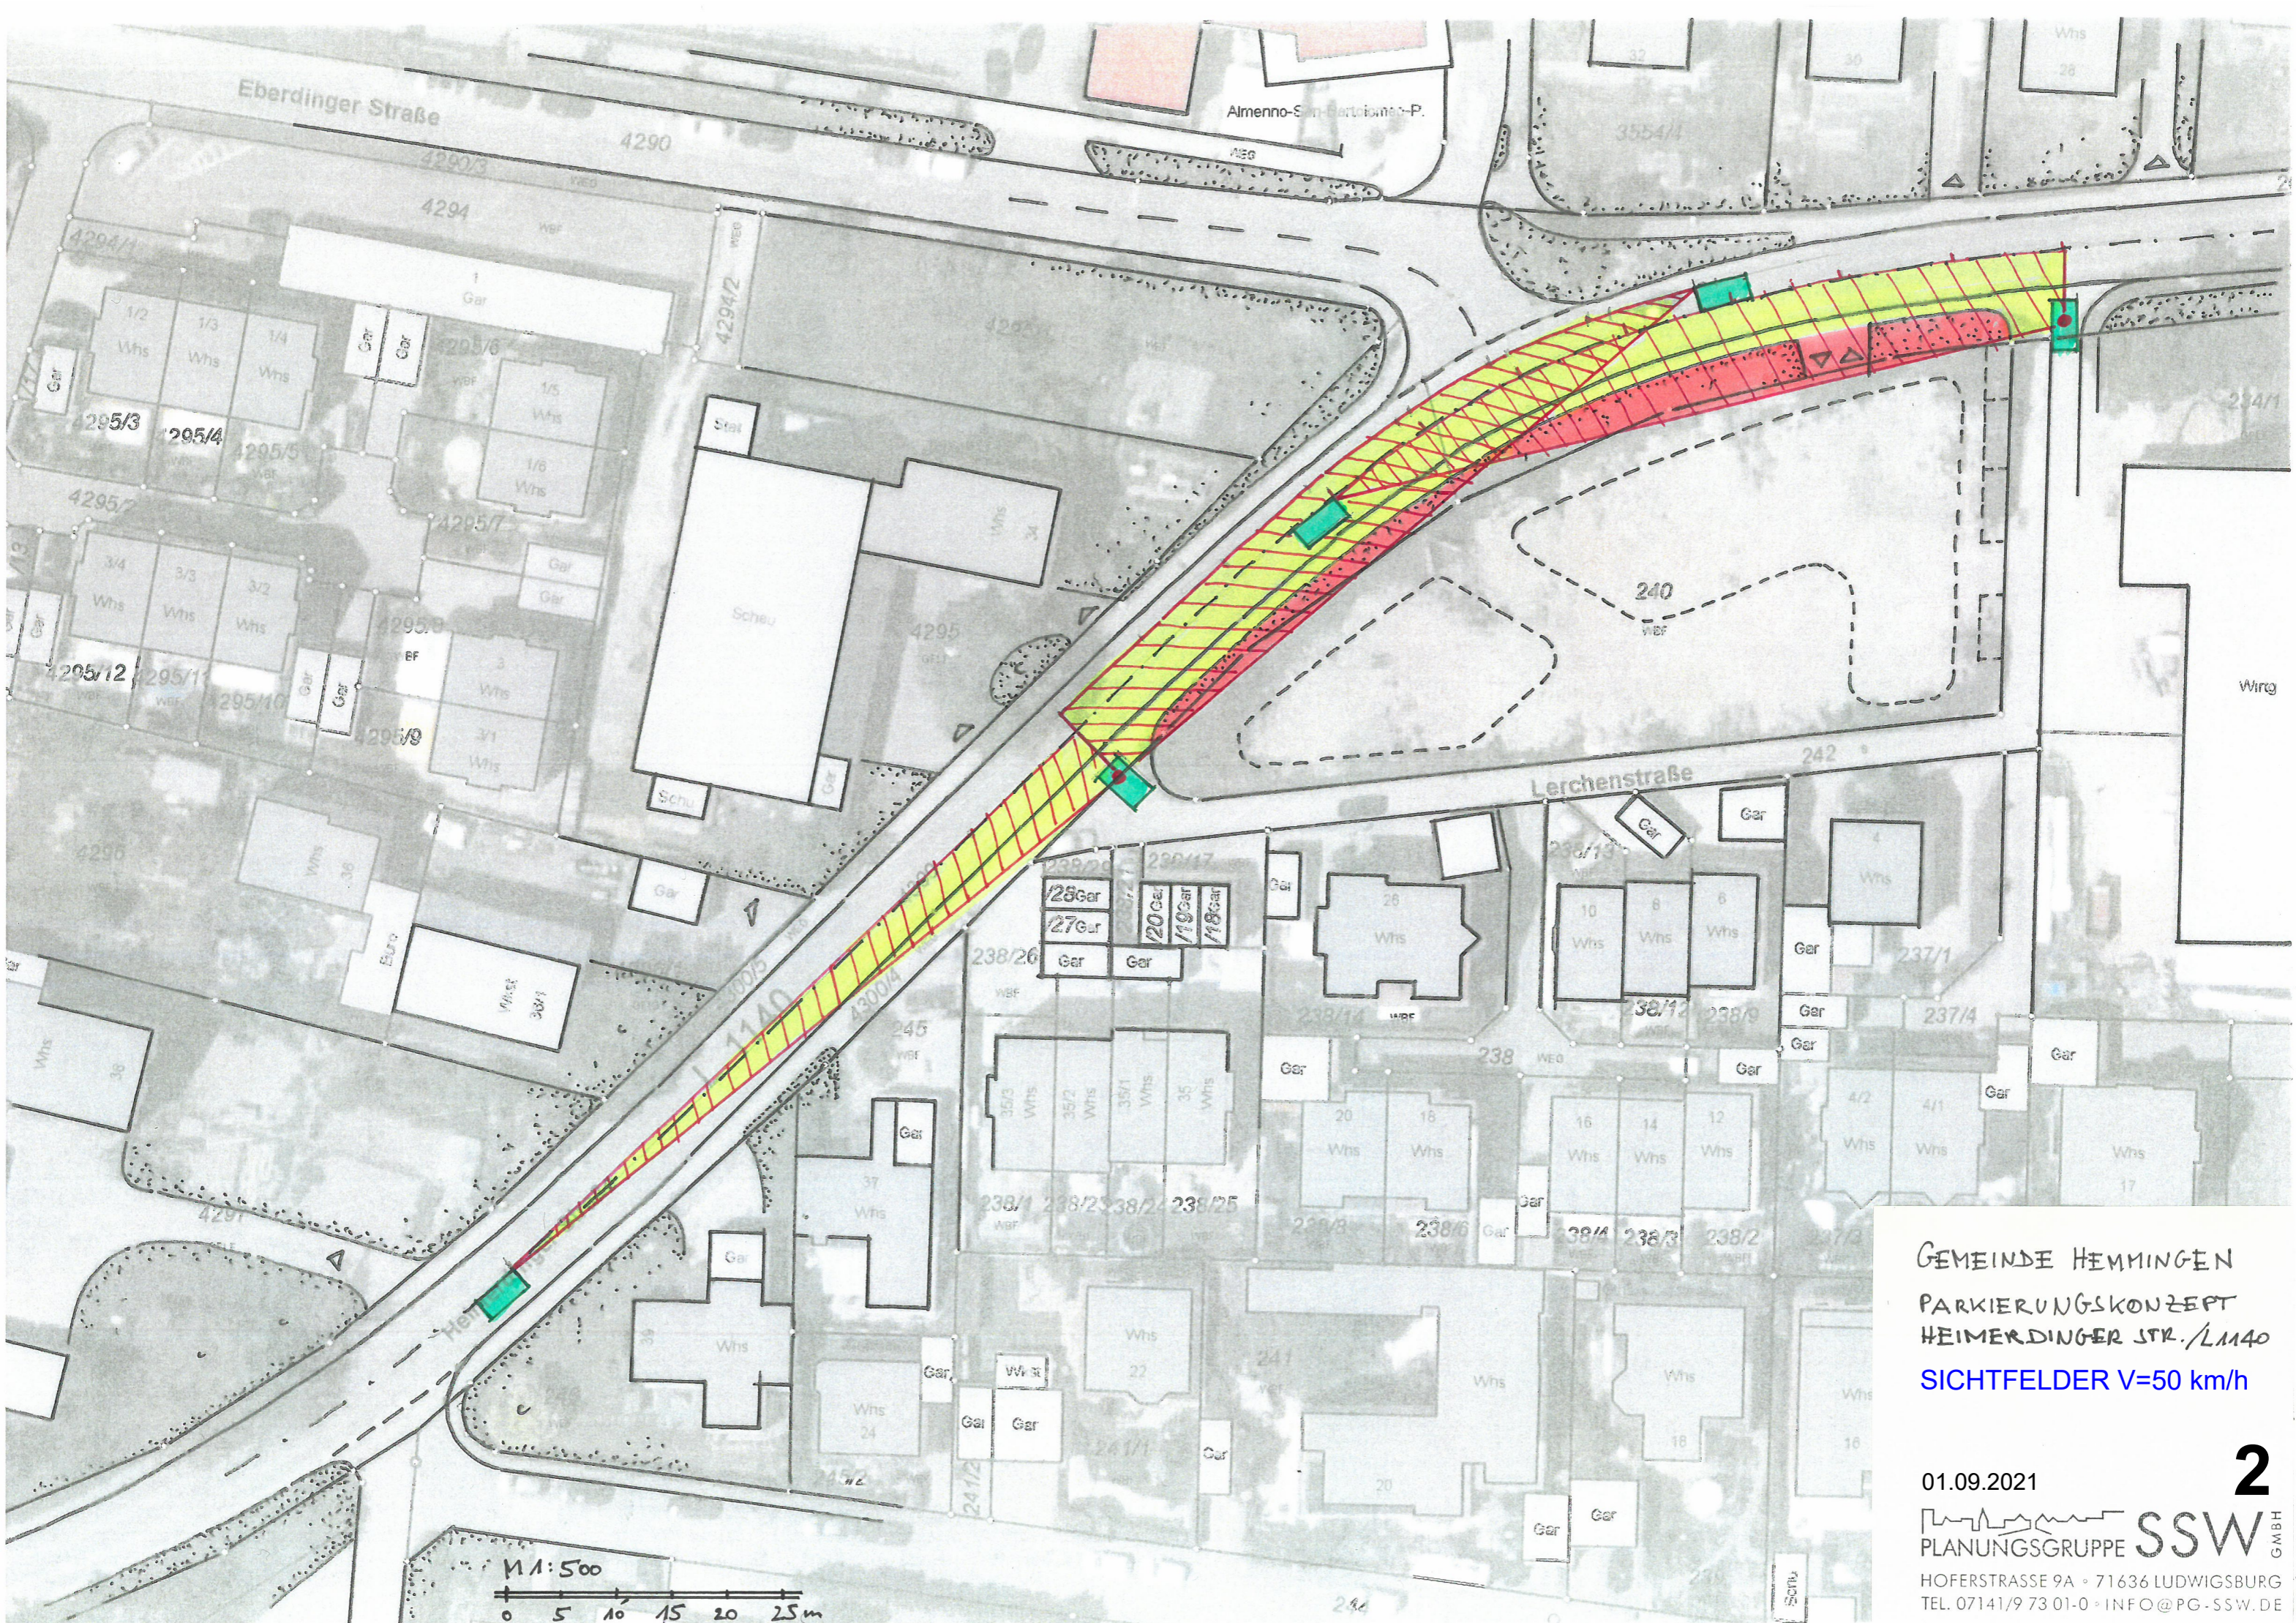




GEMEINDE HEMMINGEN  
 PARKIERUNGSKONZEPT  
 HEIMERDINGER STR./L1140  
 SICHTFELDER V=50 km/h

01.09.2021

PLANUNGSGRUPPE **SSW** GMBH

HOFERSTRASSE 9A • 71636 LUDWIGSBURG  
 TEL. 07141/9 73 01-0 • INFO@PG-SSW.DE



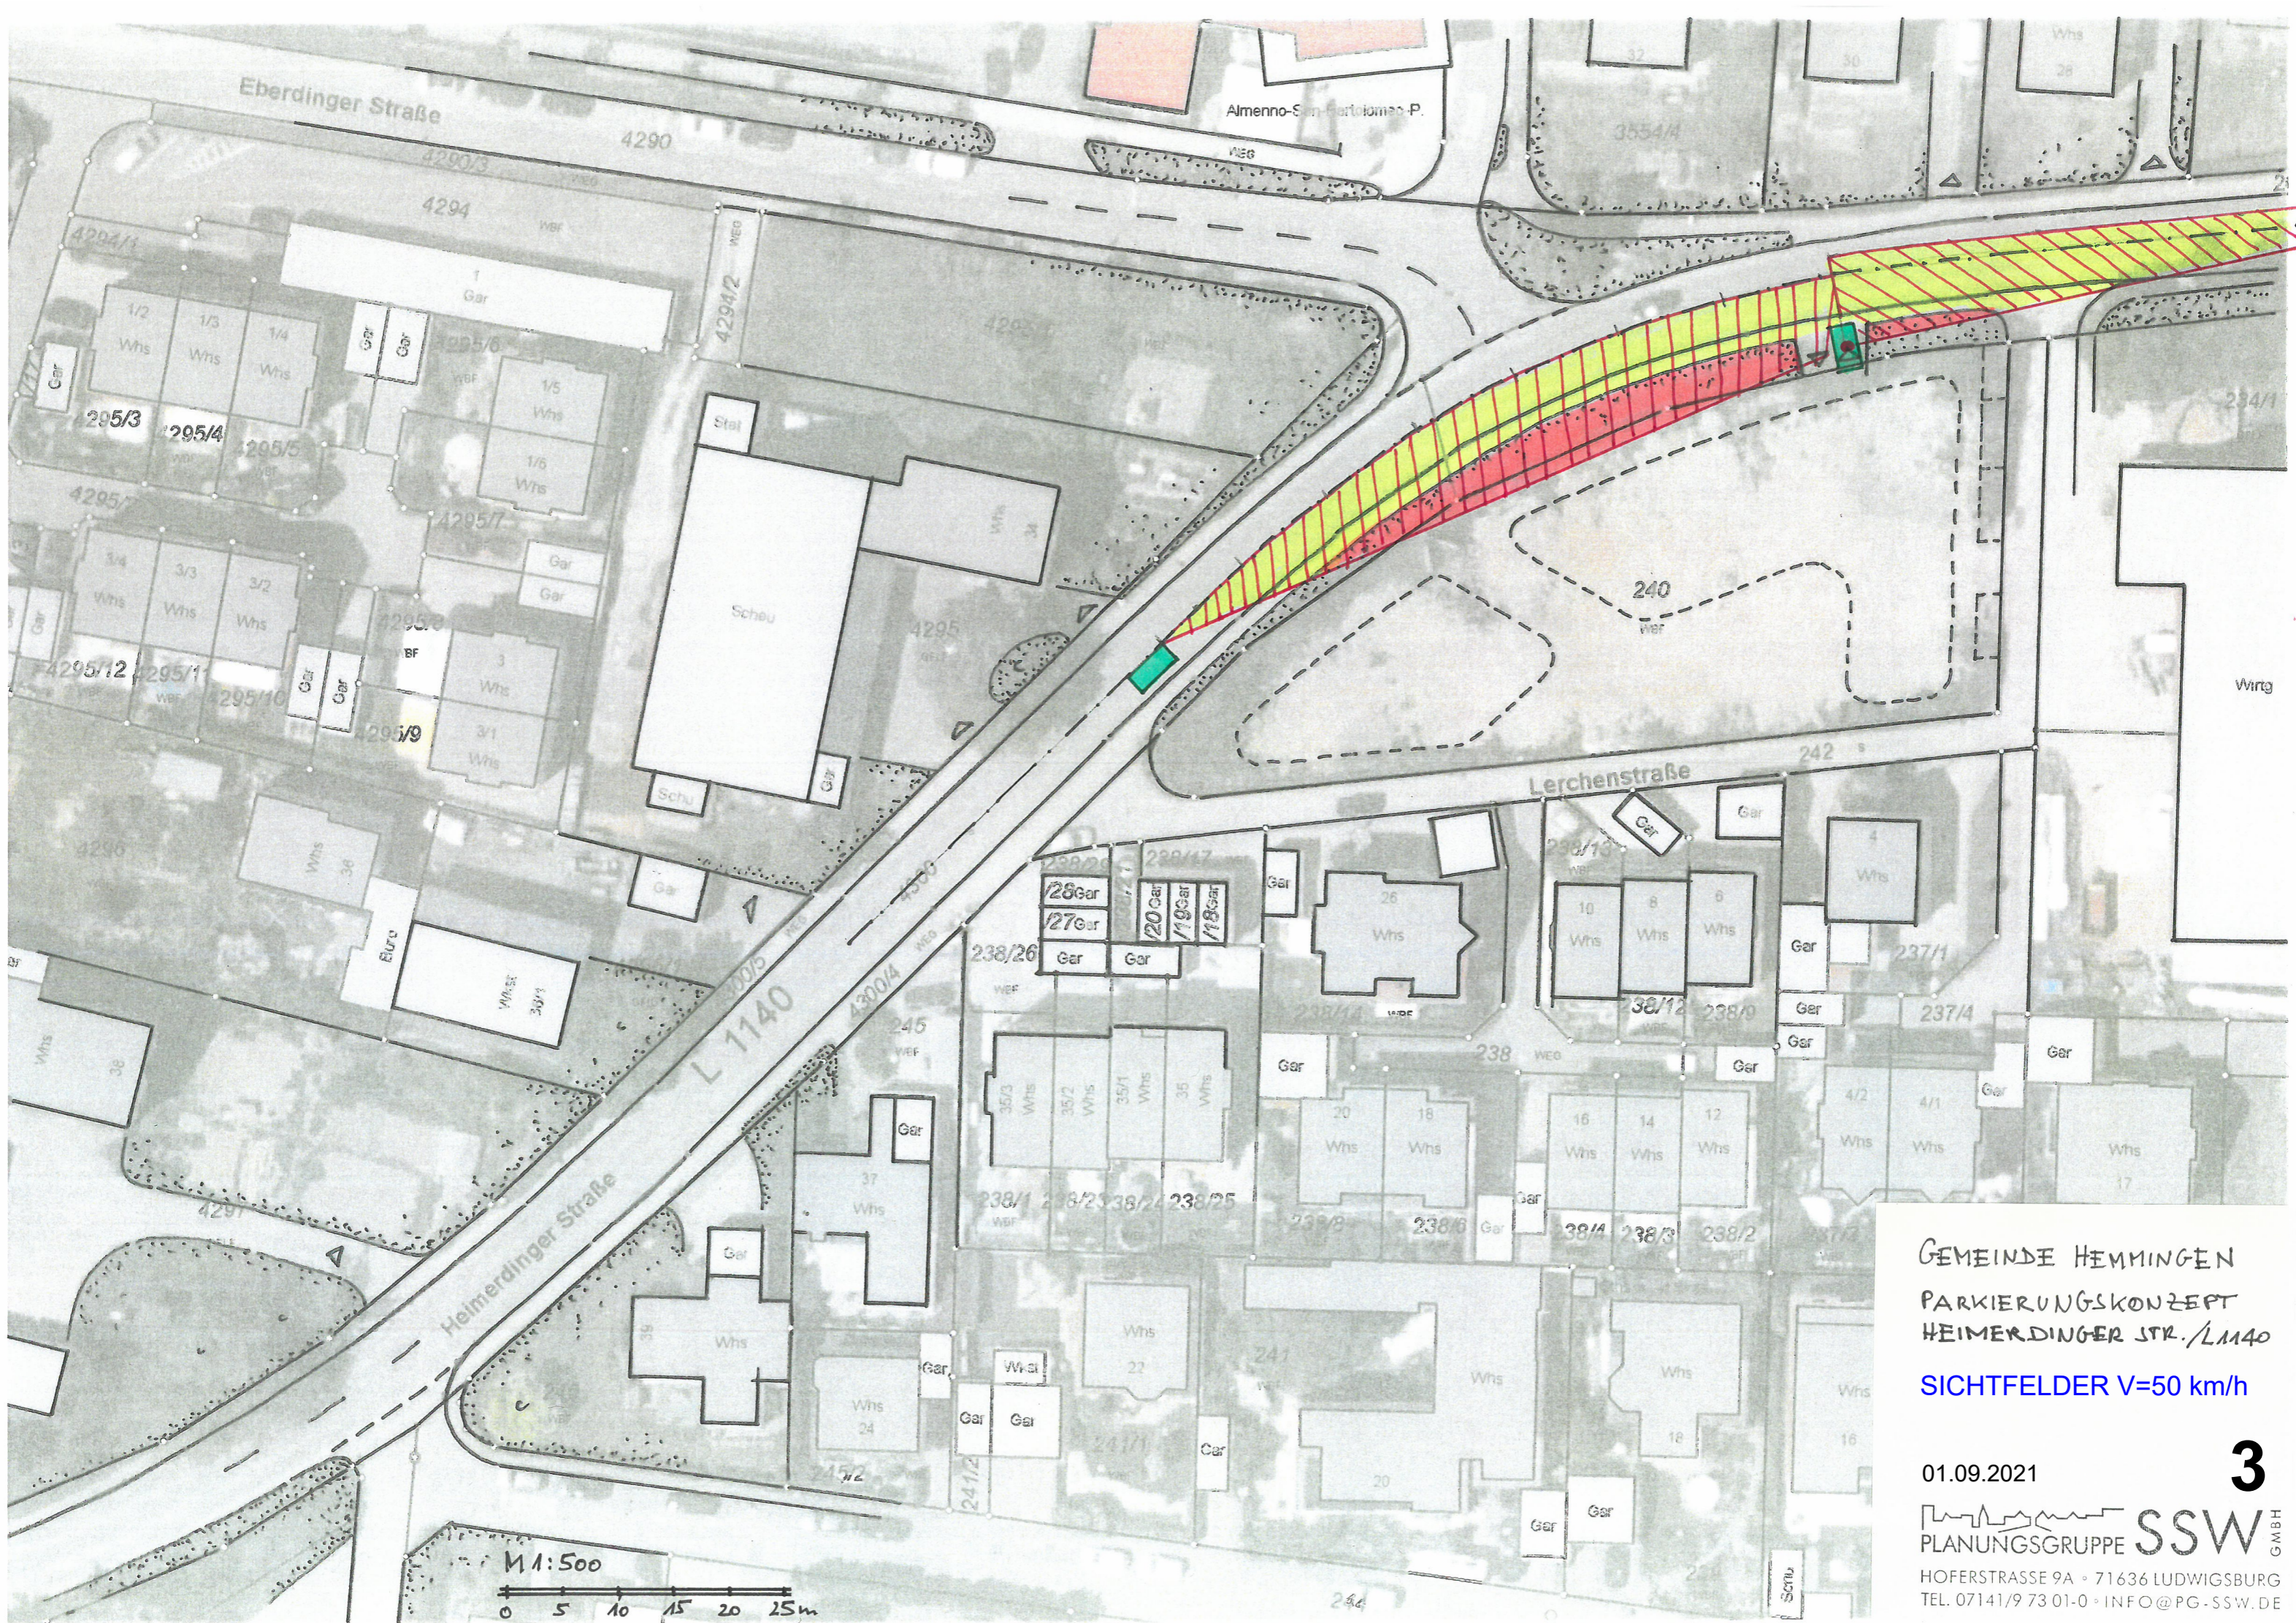

GEMEINDE HEMMINGEN  
 PARKIERUNGSKONZEPT  
 HEIMERDINGER STR./L1140  
 SICHTFELDER V=50 km/h

01.09.2021

PLANUNGSGRUPPE **SSW** GMBH  
 HOFERSTRASSE 9A • 71636 LUDWIGSBURG  
 TEL. 07141/9 73 01-0 • INFO@PG-SSW.DE