

GEMEINDE HEMMINGEN  
PARKIERUNGSKONZEPT  
HEIMERDINGER STR./L1140


**VARIANTE 1**

01.09.2021

PLANUNGSGRUPPE **SSW** GMBH

HOFERSTRASSE 9A • 71636 LUDWIGSBURG  
TEL. 07141/9 73 01-0 • INFO@PG-SSW.DE



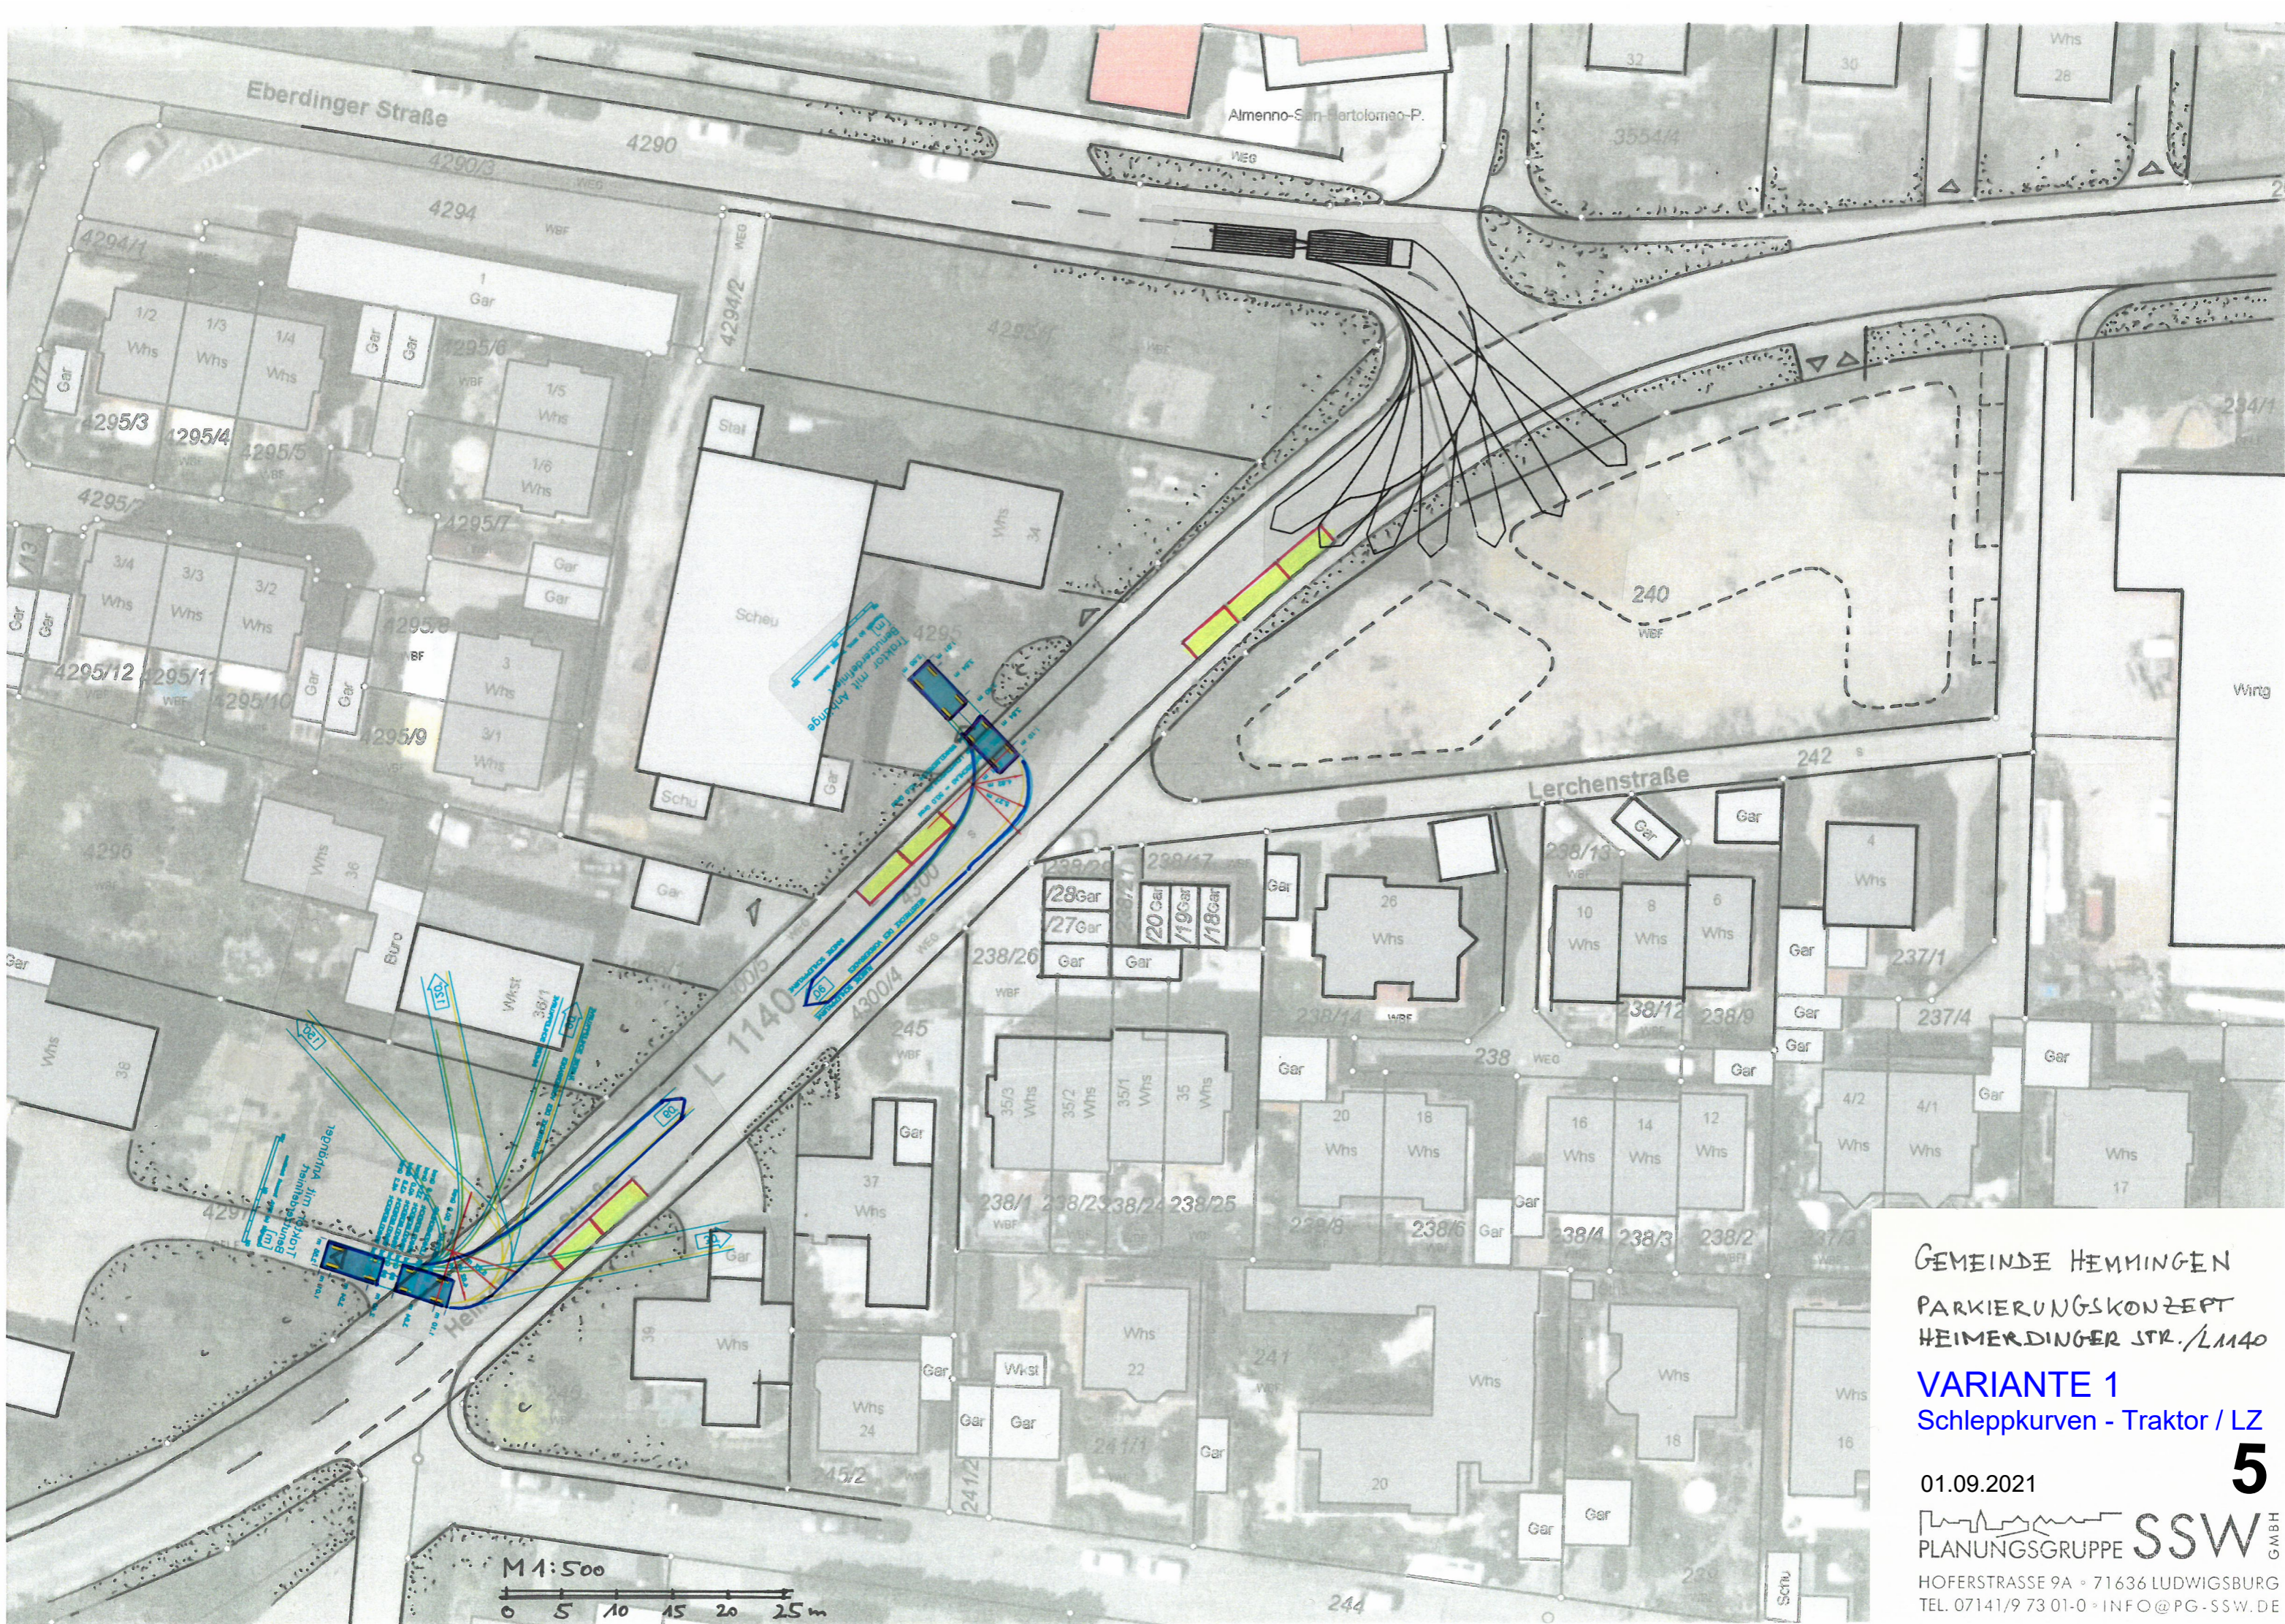

GEMEINDE HEMMINGEN  
 PARKIERUNGSKONZEPT  
 HEIMERDINGER STR./L1140


**VARIANTE 1**  
 Schleppkurven - Traktor / LZ

01.09.2021

PLANUNGSGRUPPE **SSW** GMBH


HOFERSTRASSE 9A • 71636 LUDWIGSBURG  
 TEL. 07141/9 73 01-0 • INFO@PG-SSW.DE



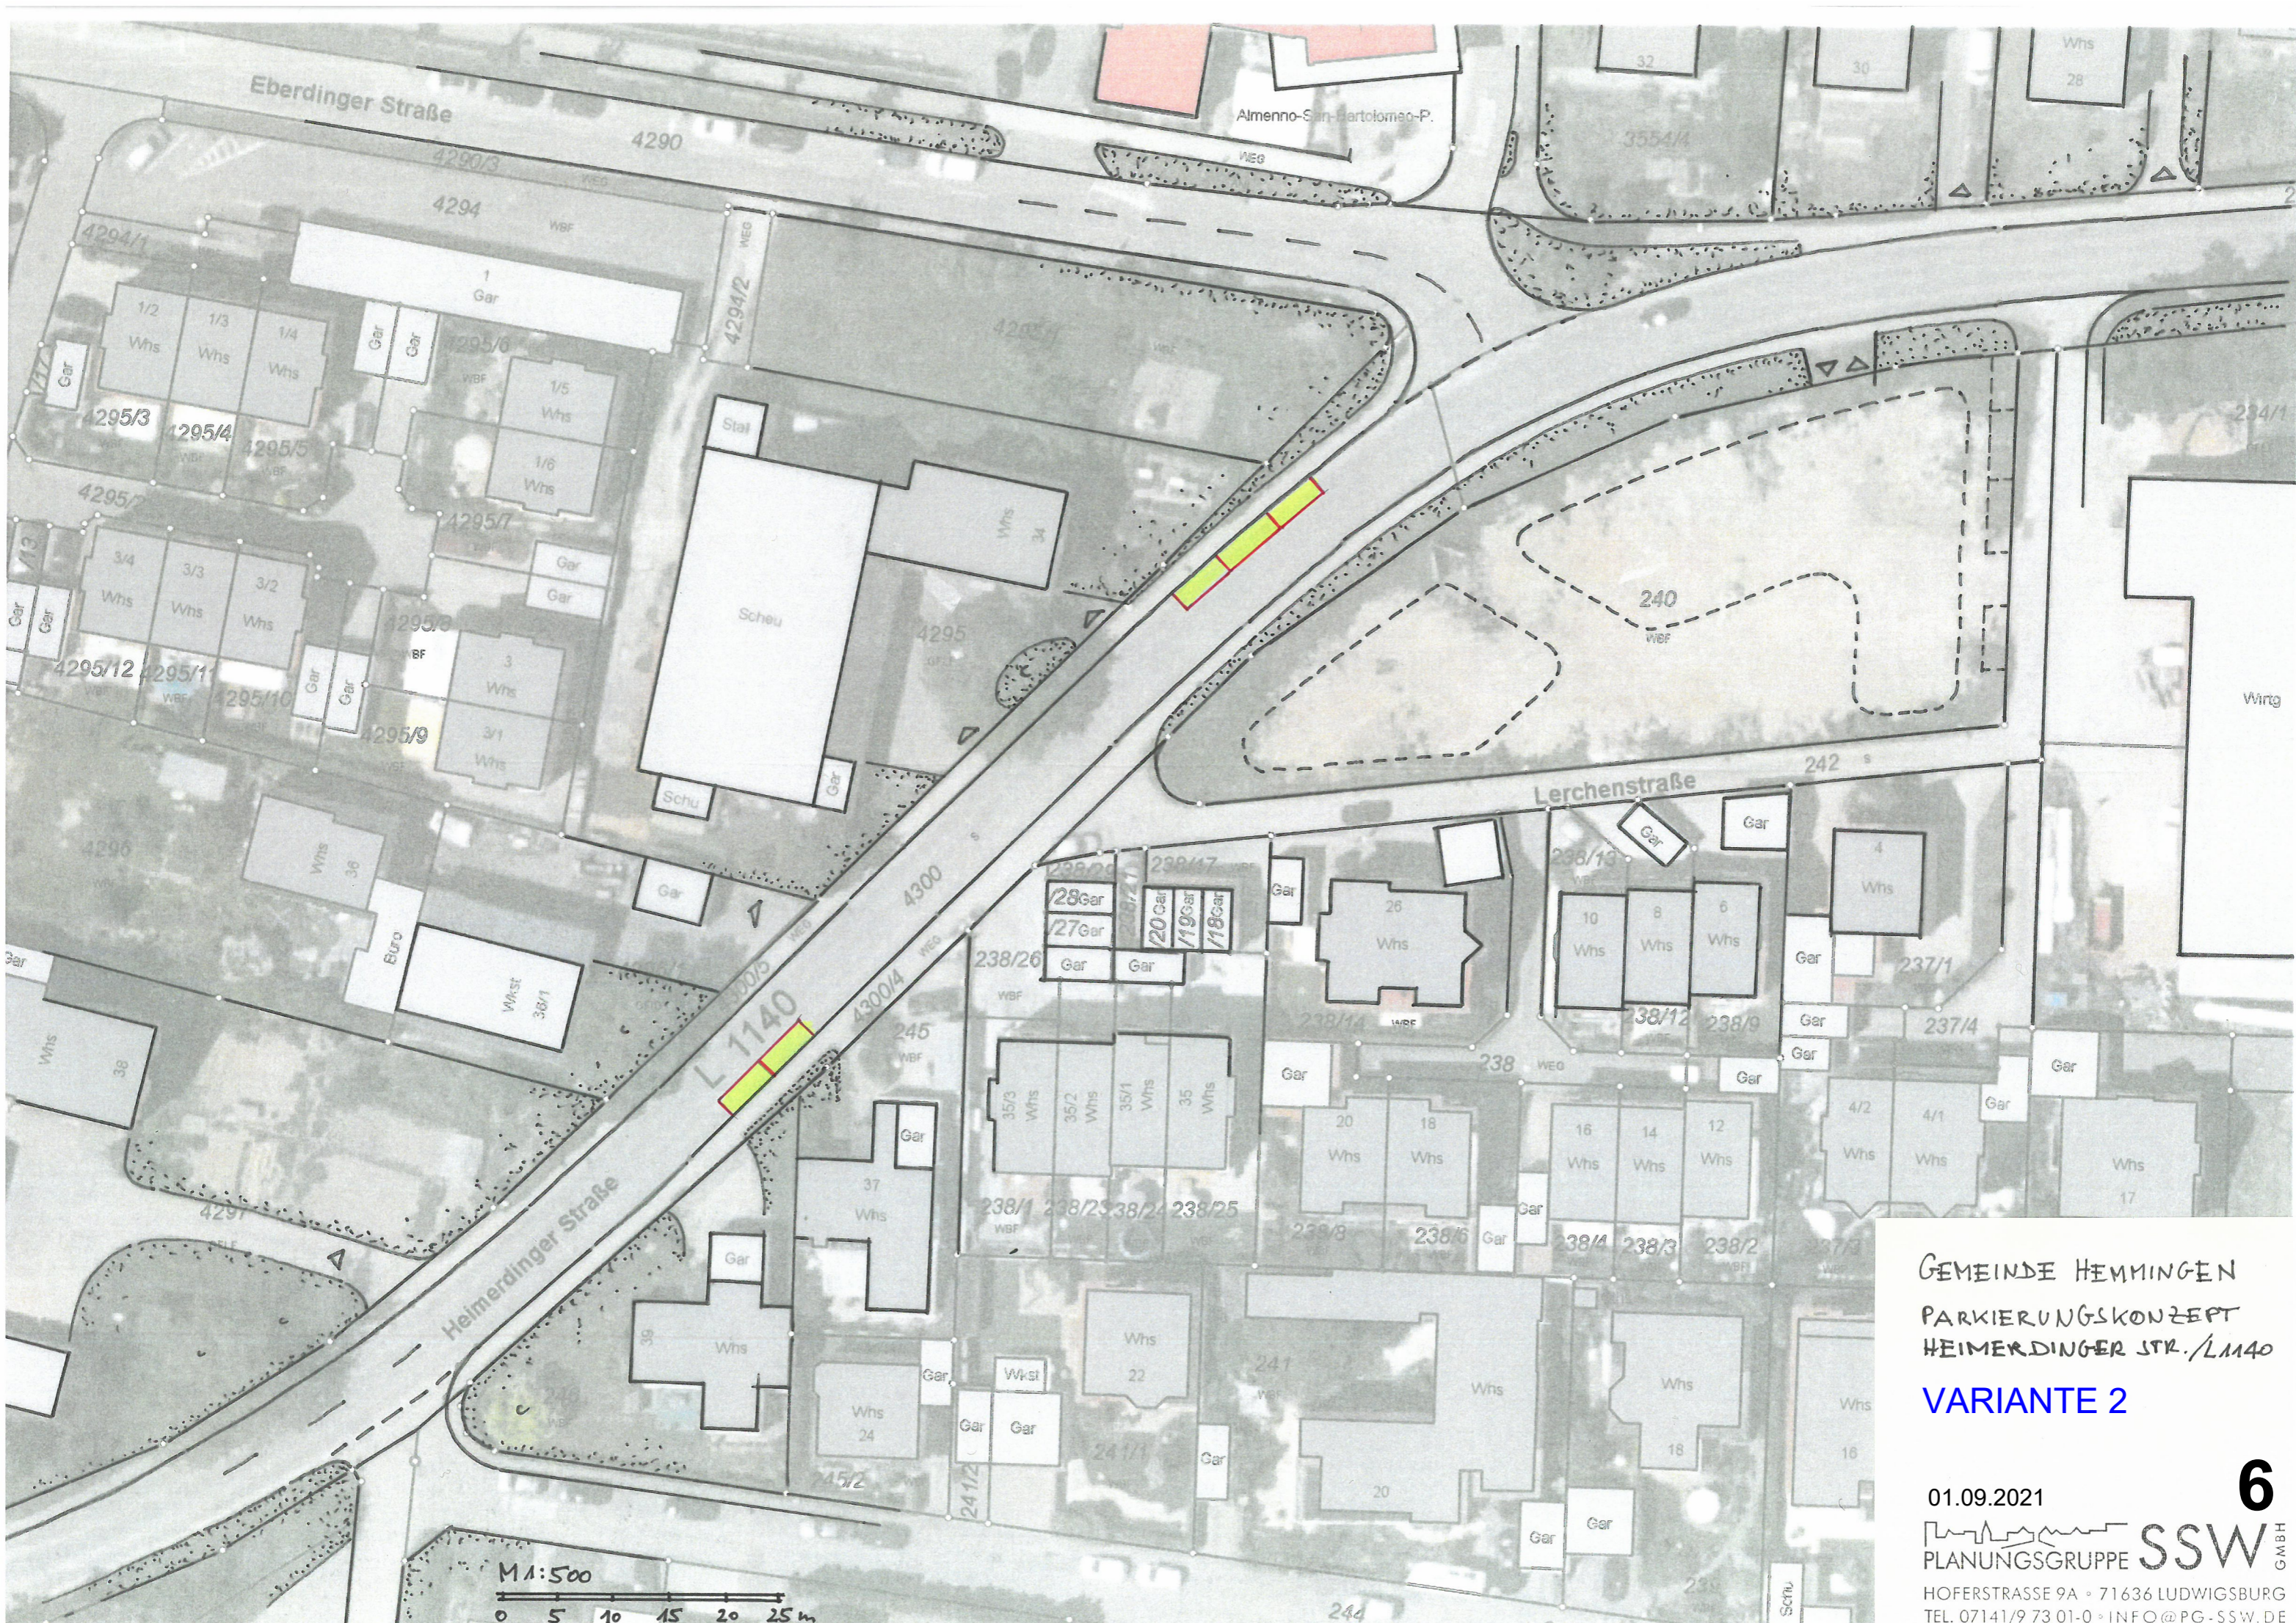

GEMEINDE HEMMINGEN  
 PARKIERUNGSKONZEPT  
 HEIMERDINGER STR./L1140  
**VARIANTE 2**



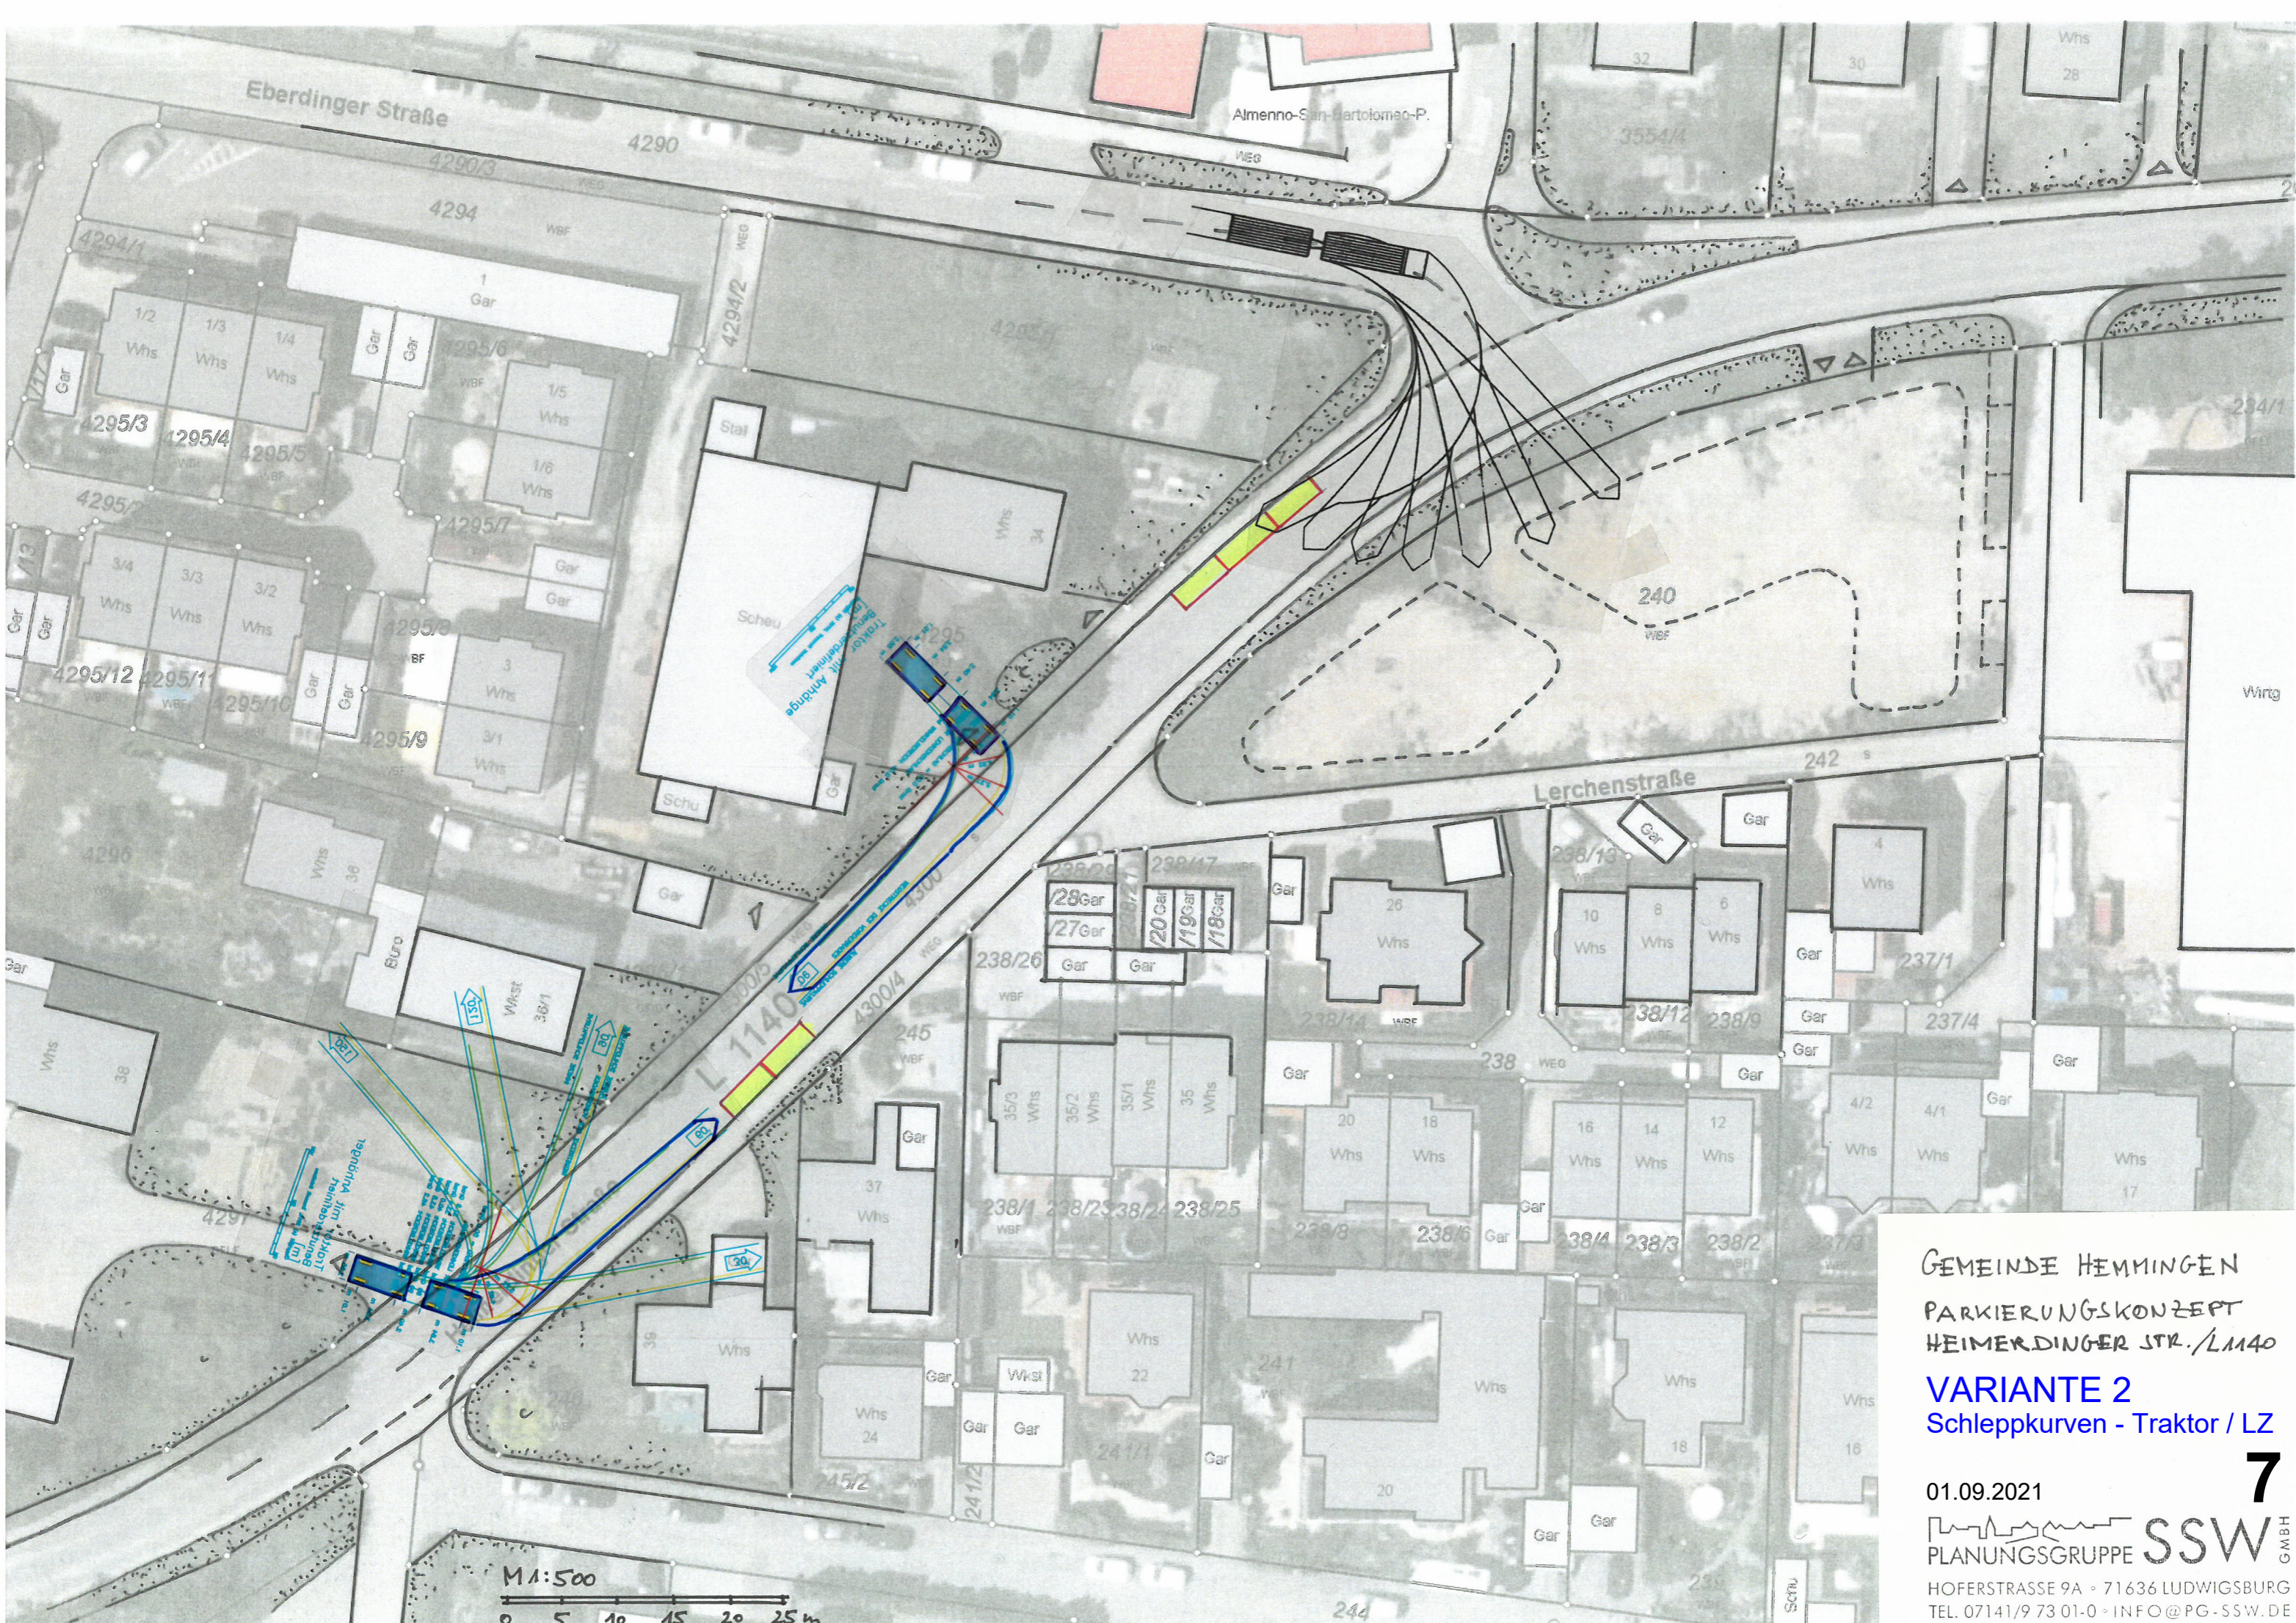

GEMEINDE HEMMINGEN  
 PARKIERUNGSKONZEPT  
 HEIMERDINGER STR./L1140  
**VARIANTE 2**  
 Schleppkurven - Traktor / LZ

01.09.2021  
 PLANUNGSGRUPPE **SSW** GMBH  
 HOFERSTRASSE 9A • 71636 LUDWIGSBURG  
 TEL. 07141/9 73 01-0 • INFO@PG-SSW.DE