


LAGEPLAN

ZEICHNERISCHER TEIL ZUM
BAUANTRAG (§4 LBOVVO)

LANDKREIS: Ludwigsburg
STADT:
GEMEINDE: Hemmingen
GEMARKUNG: Hemmingen
FLUR:

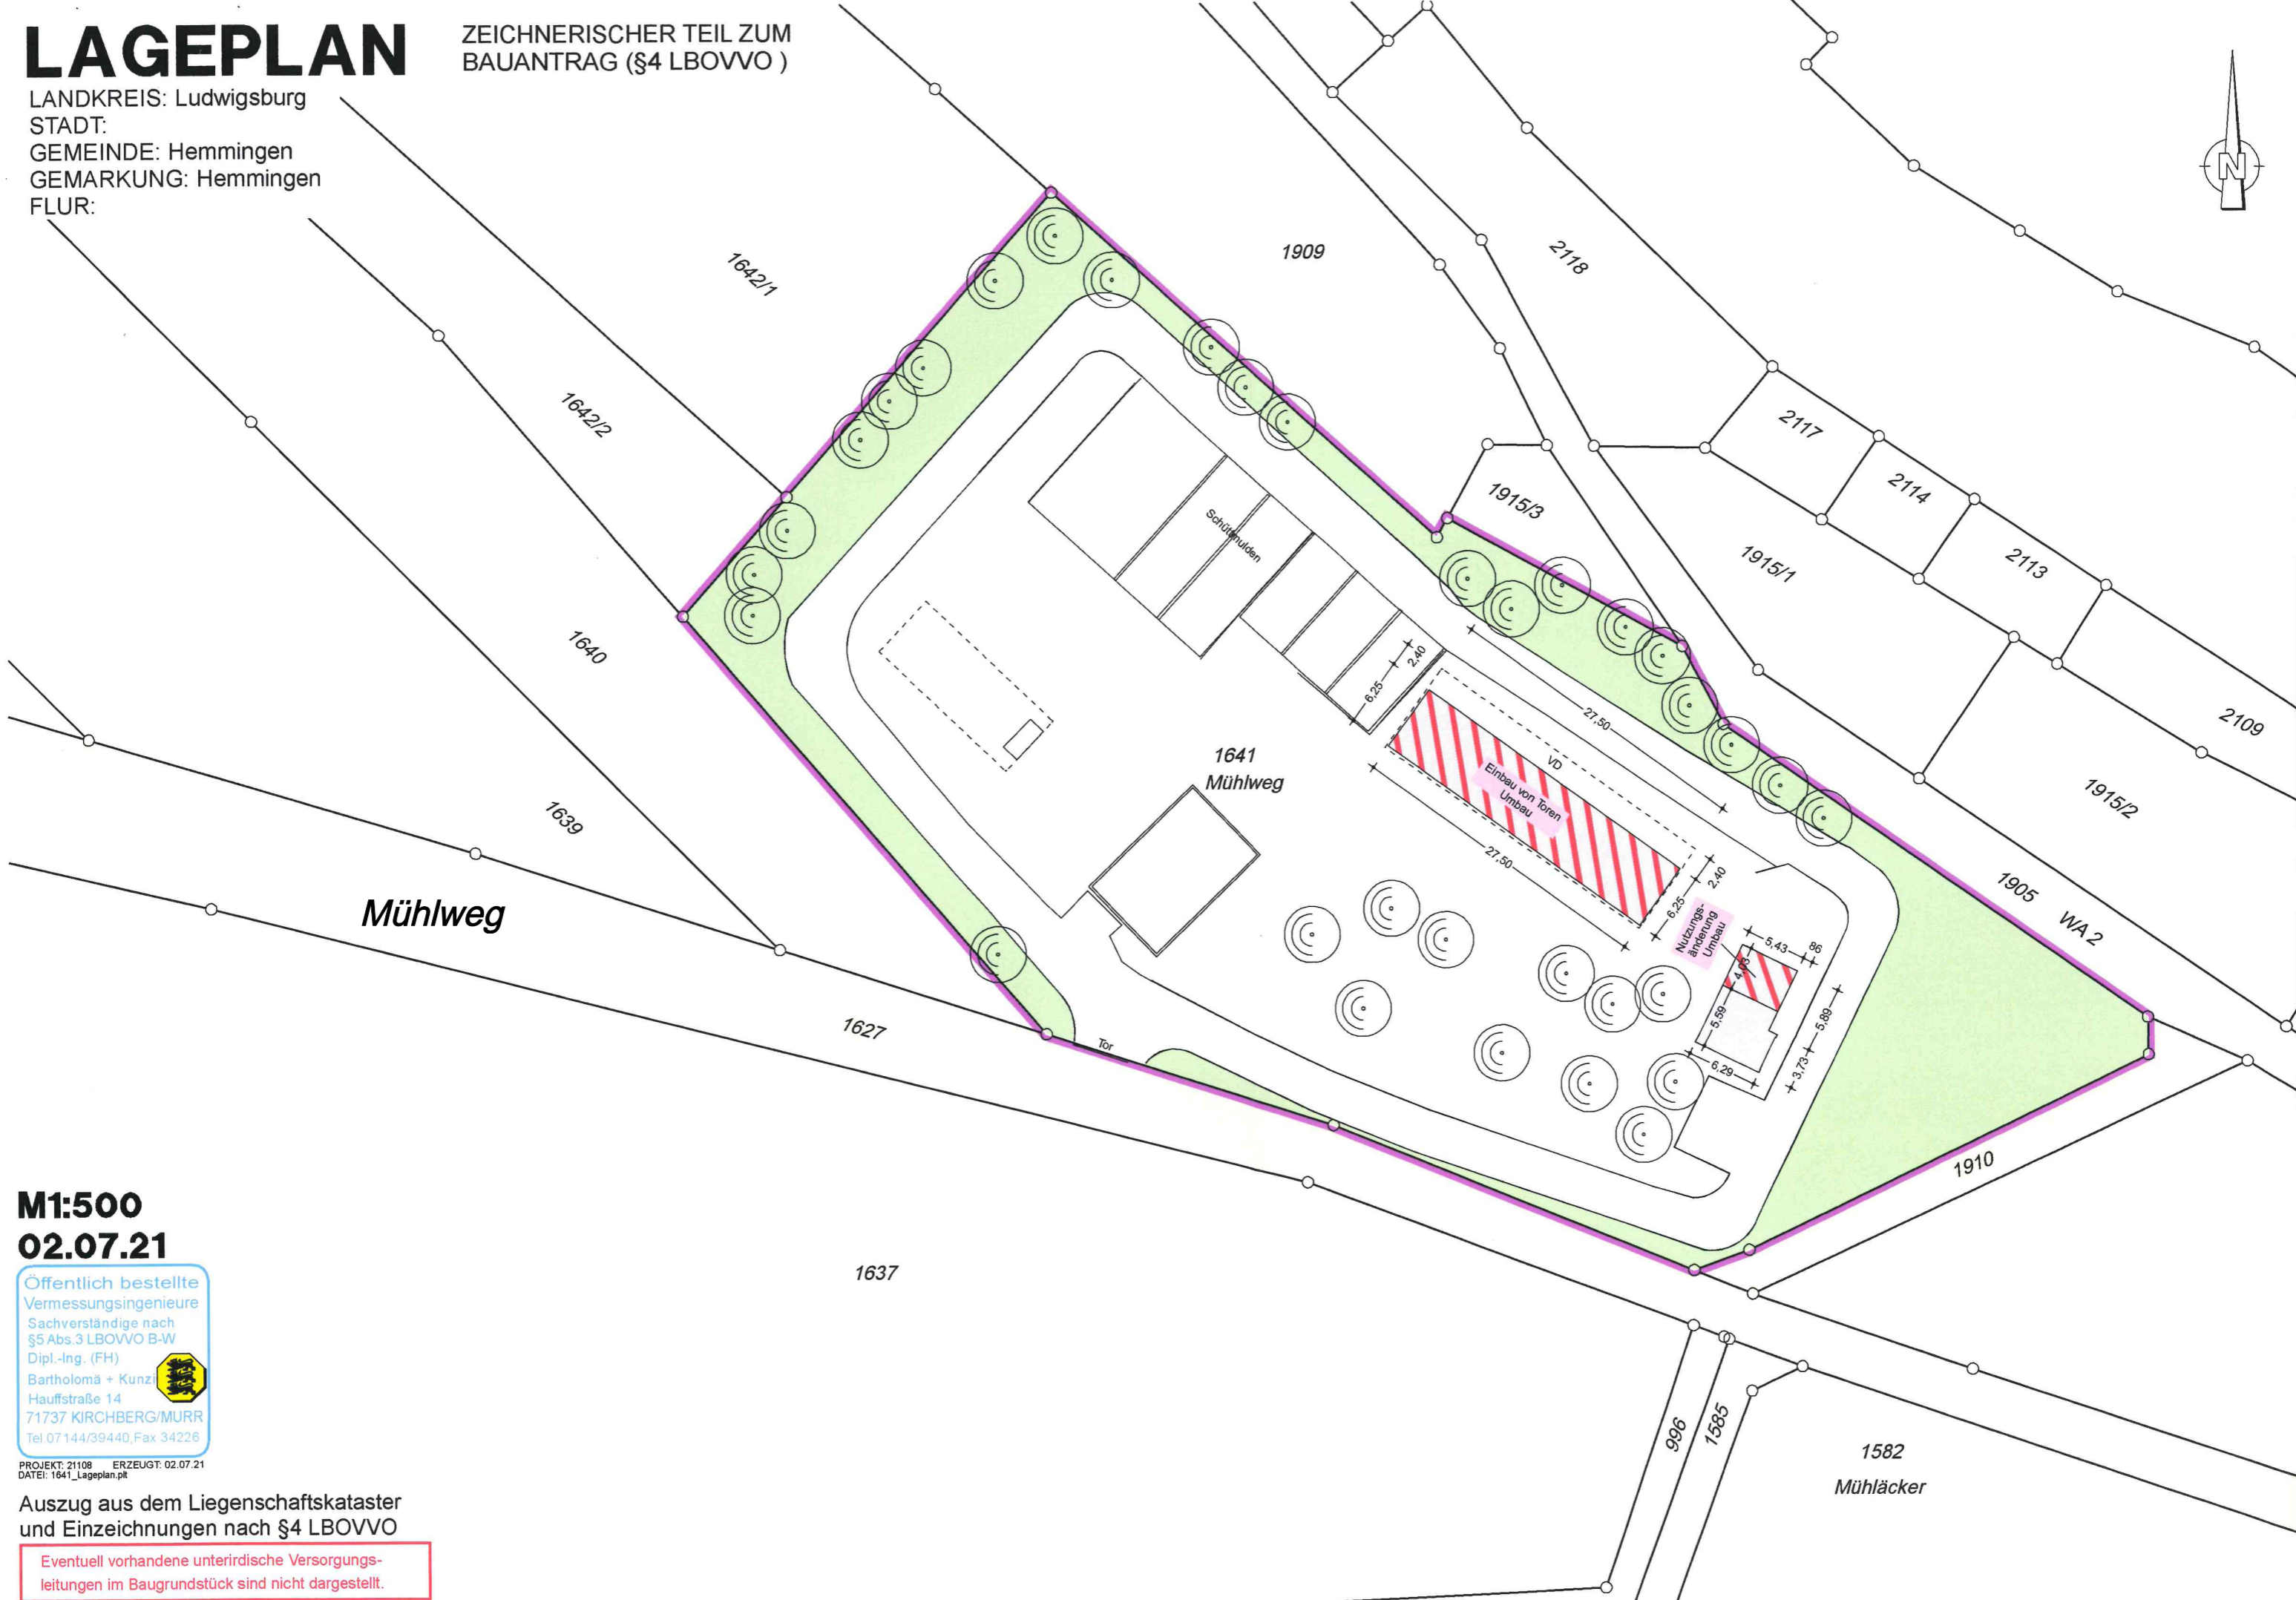

M1:500
02.07.21

Öffentlich bestellte
Vermessungsingenieure
Sachverständige nach
§5 Abs.3 LBOVVO B-W
Dipl.-Ing. (FH)
Bartholomä + Kunz
Hauffstraße 14
71737 KIRCHBERG/MURR
Tel 07144/39440, Fax 34226



PROJEKT: 21108 ERZEUGT: 02.07.21
DATEI: 1641_Lageplan.pt

Auszug aus dem Liegenschaftskataster
und Einzeichnungen nach §4 LBOVVO

Eventuell vorhandene unterirdische Versorgungs-
leitungen im Baugrundstück sind nicht dargestellt.