


GEMEINDE HEMMINGEN
 PARKIERUNGSKONZEPT
 HEIMERDINGER STR./LM40
 SICHTFELDER V=50 km/h

01.09.2021

PLANUNGSGRUPPE **SSW** GMBH
 HOFERSTRASSE 9A • 71636 LUDWIGSBURG
 TEL. 07141/9 73 01-0 • INFO@PG-SSW.DE

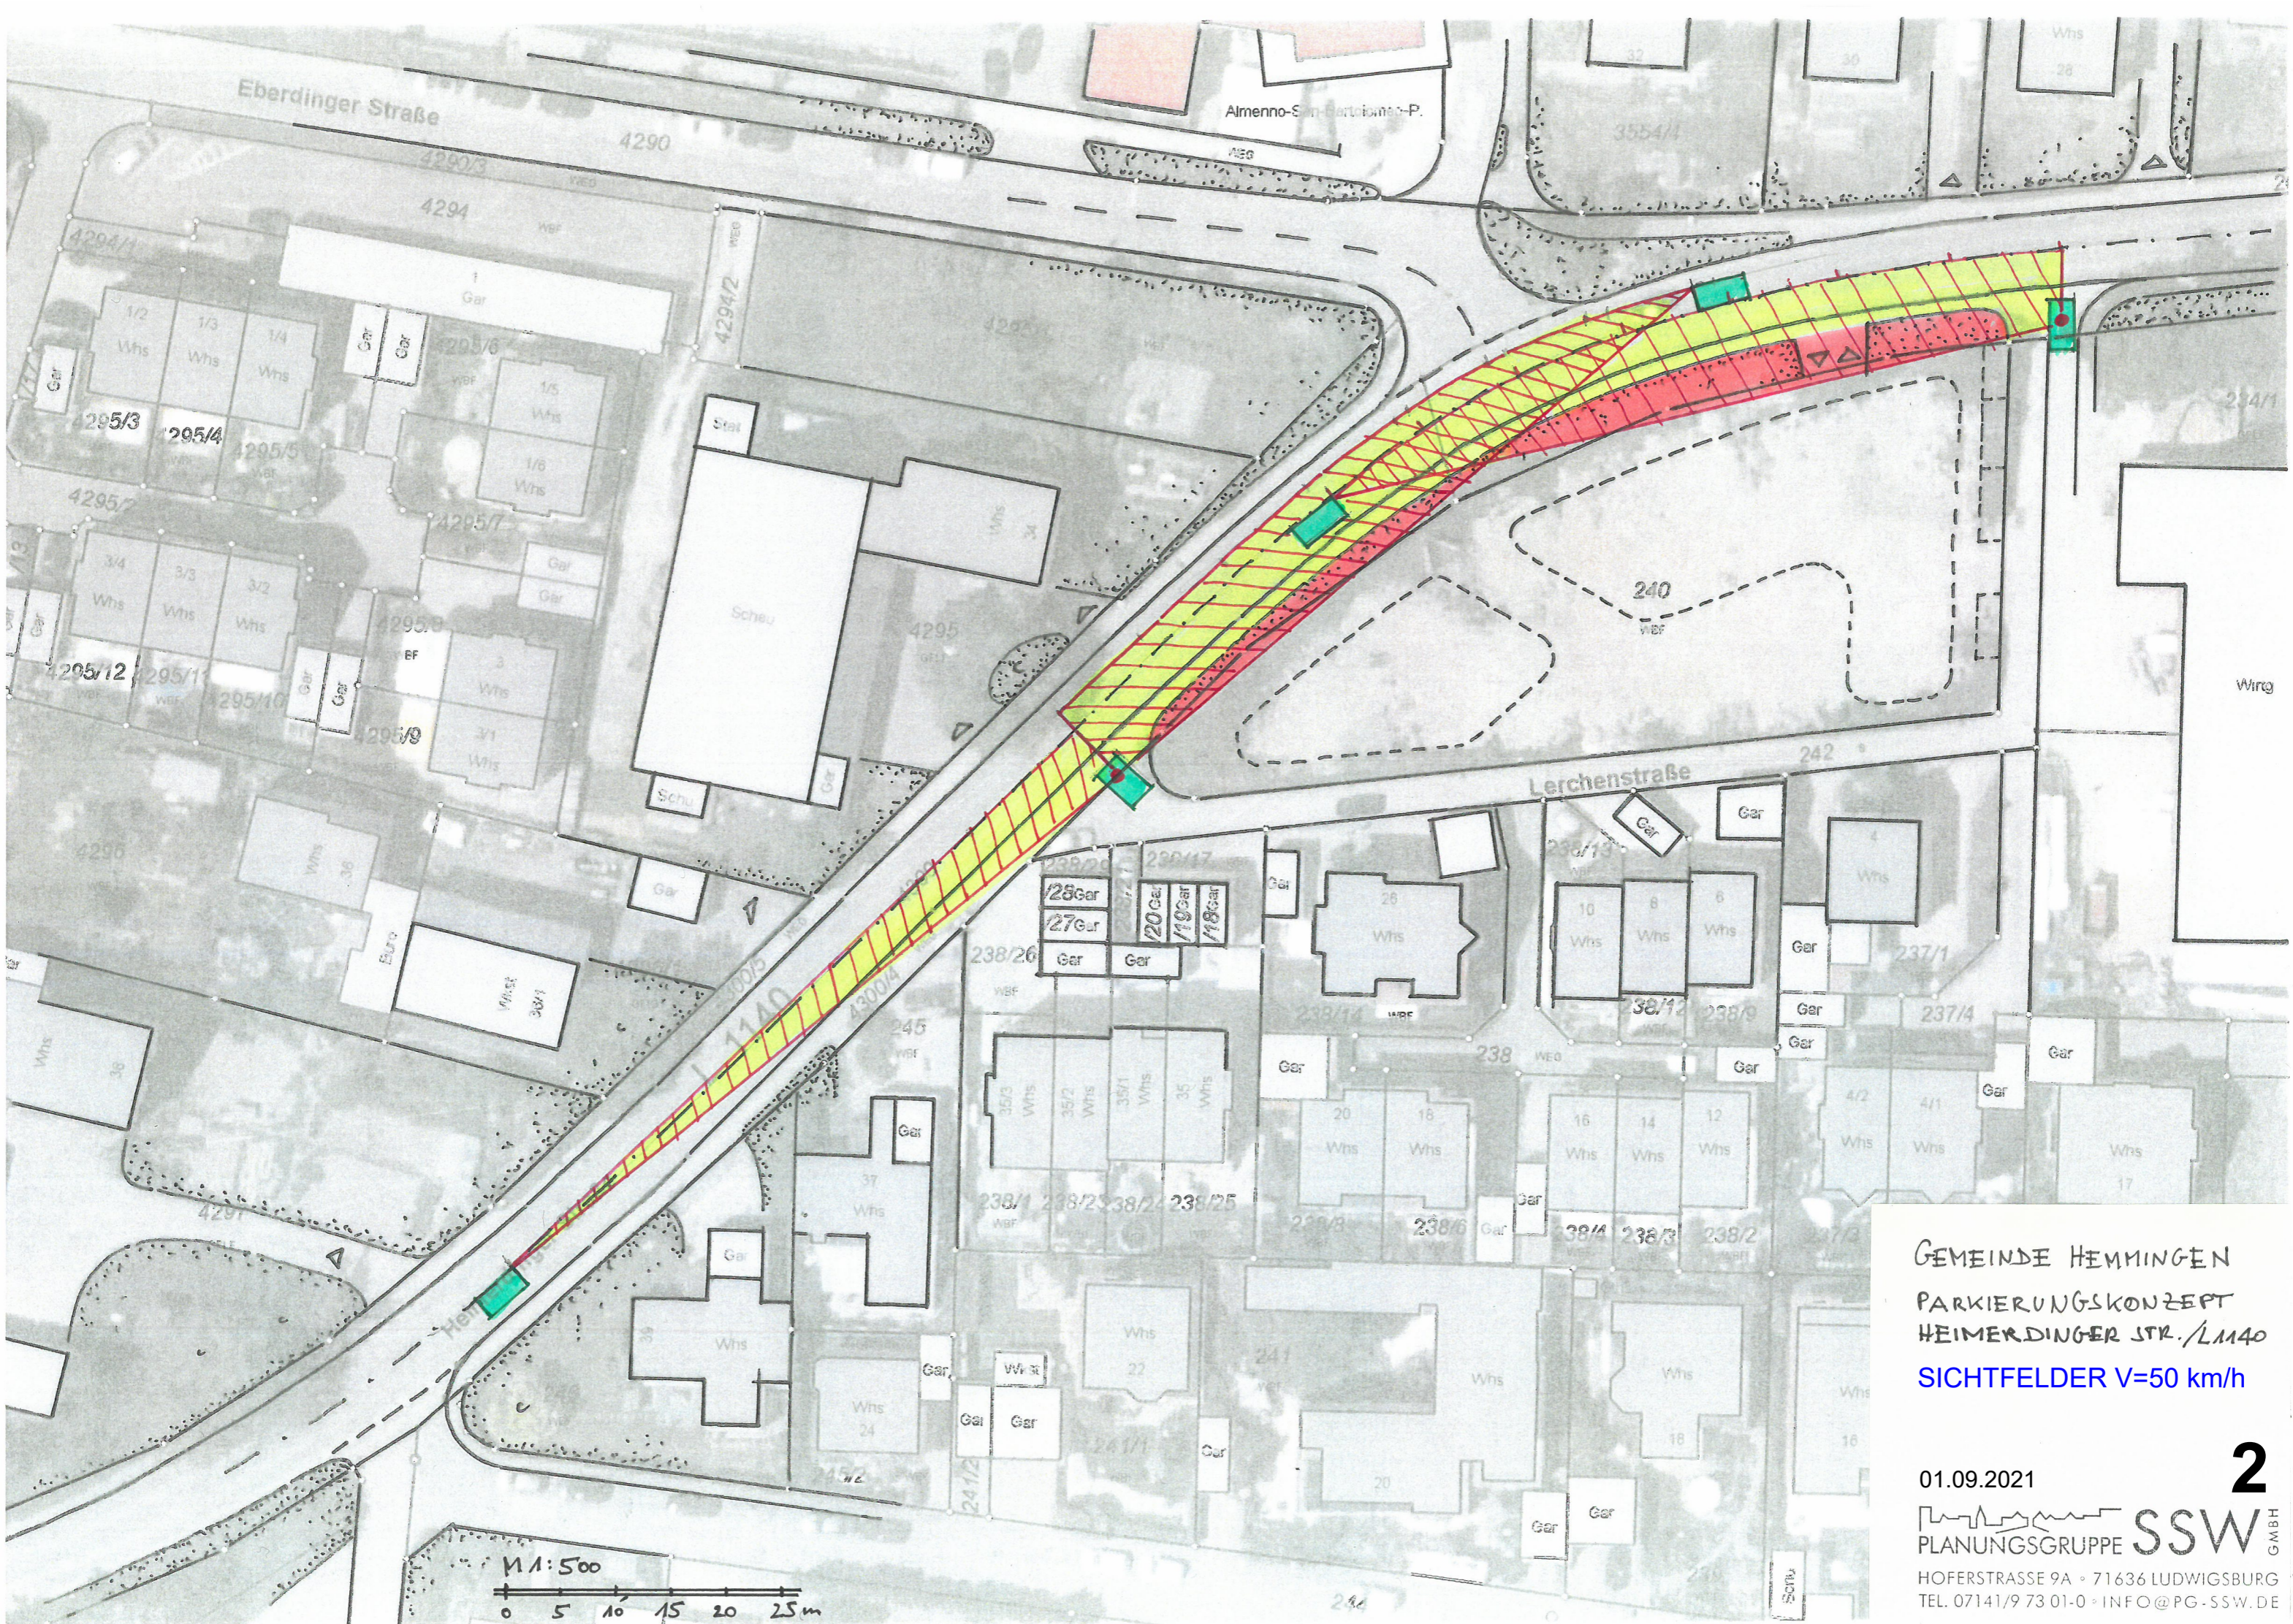


GEMEINDE HEMMINGEN
 PARKIERUNGSKONZEPT
 HEIMERDINGER STR./L1140
 SICHTFELDER V=50 km/h

01.09.2021

PLANUNGSGRUPPE **SSW** GMBH

HOFERSTRASSE 9A • 71636 LUDWIGSBURG
 TEL. 07141/9 73 01-0 • INFO@PG-SSW.DE

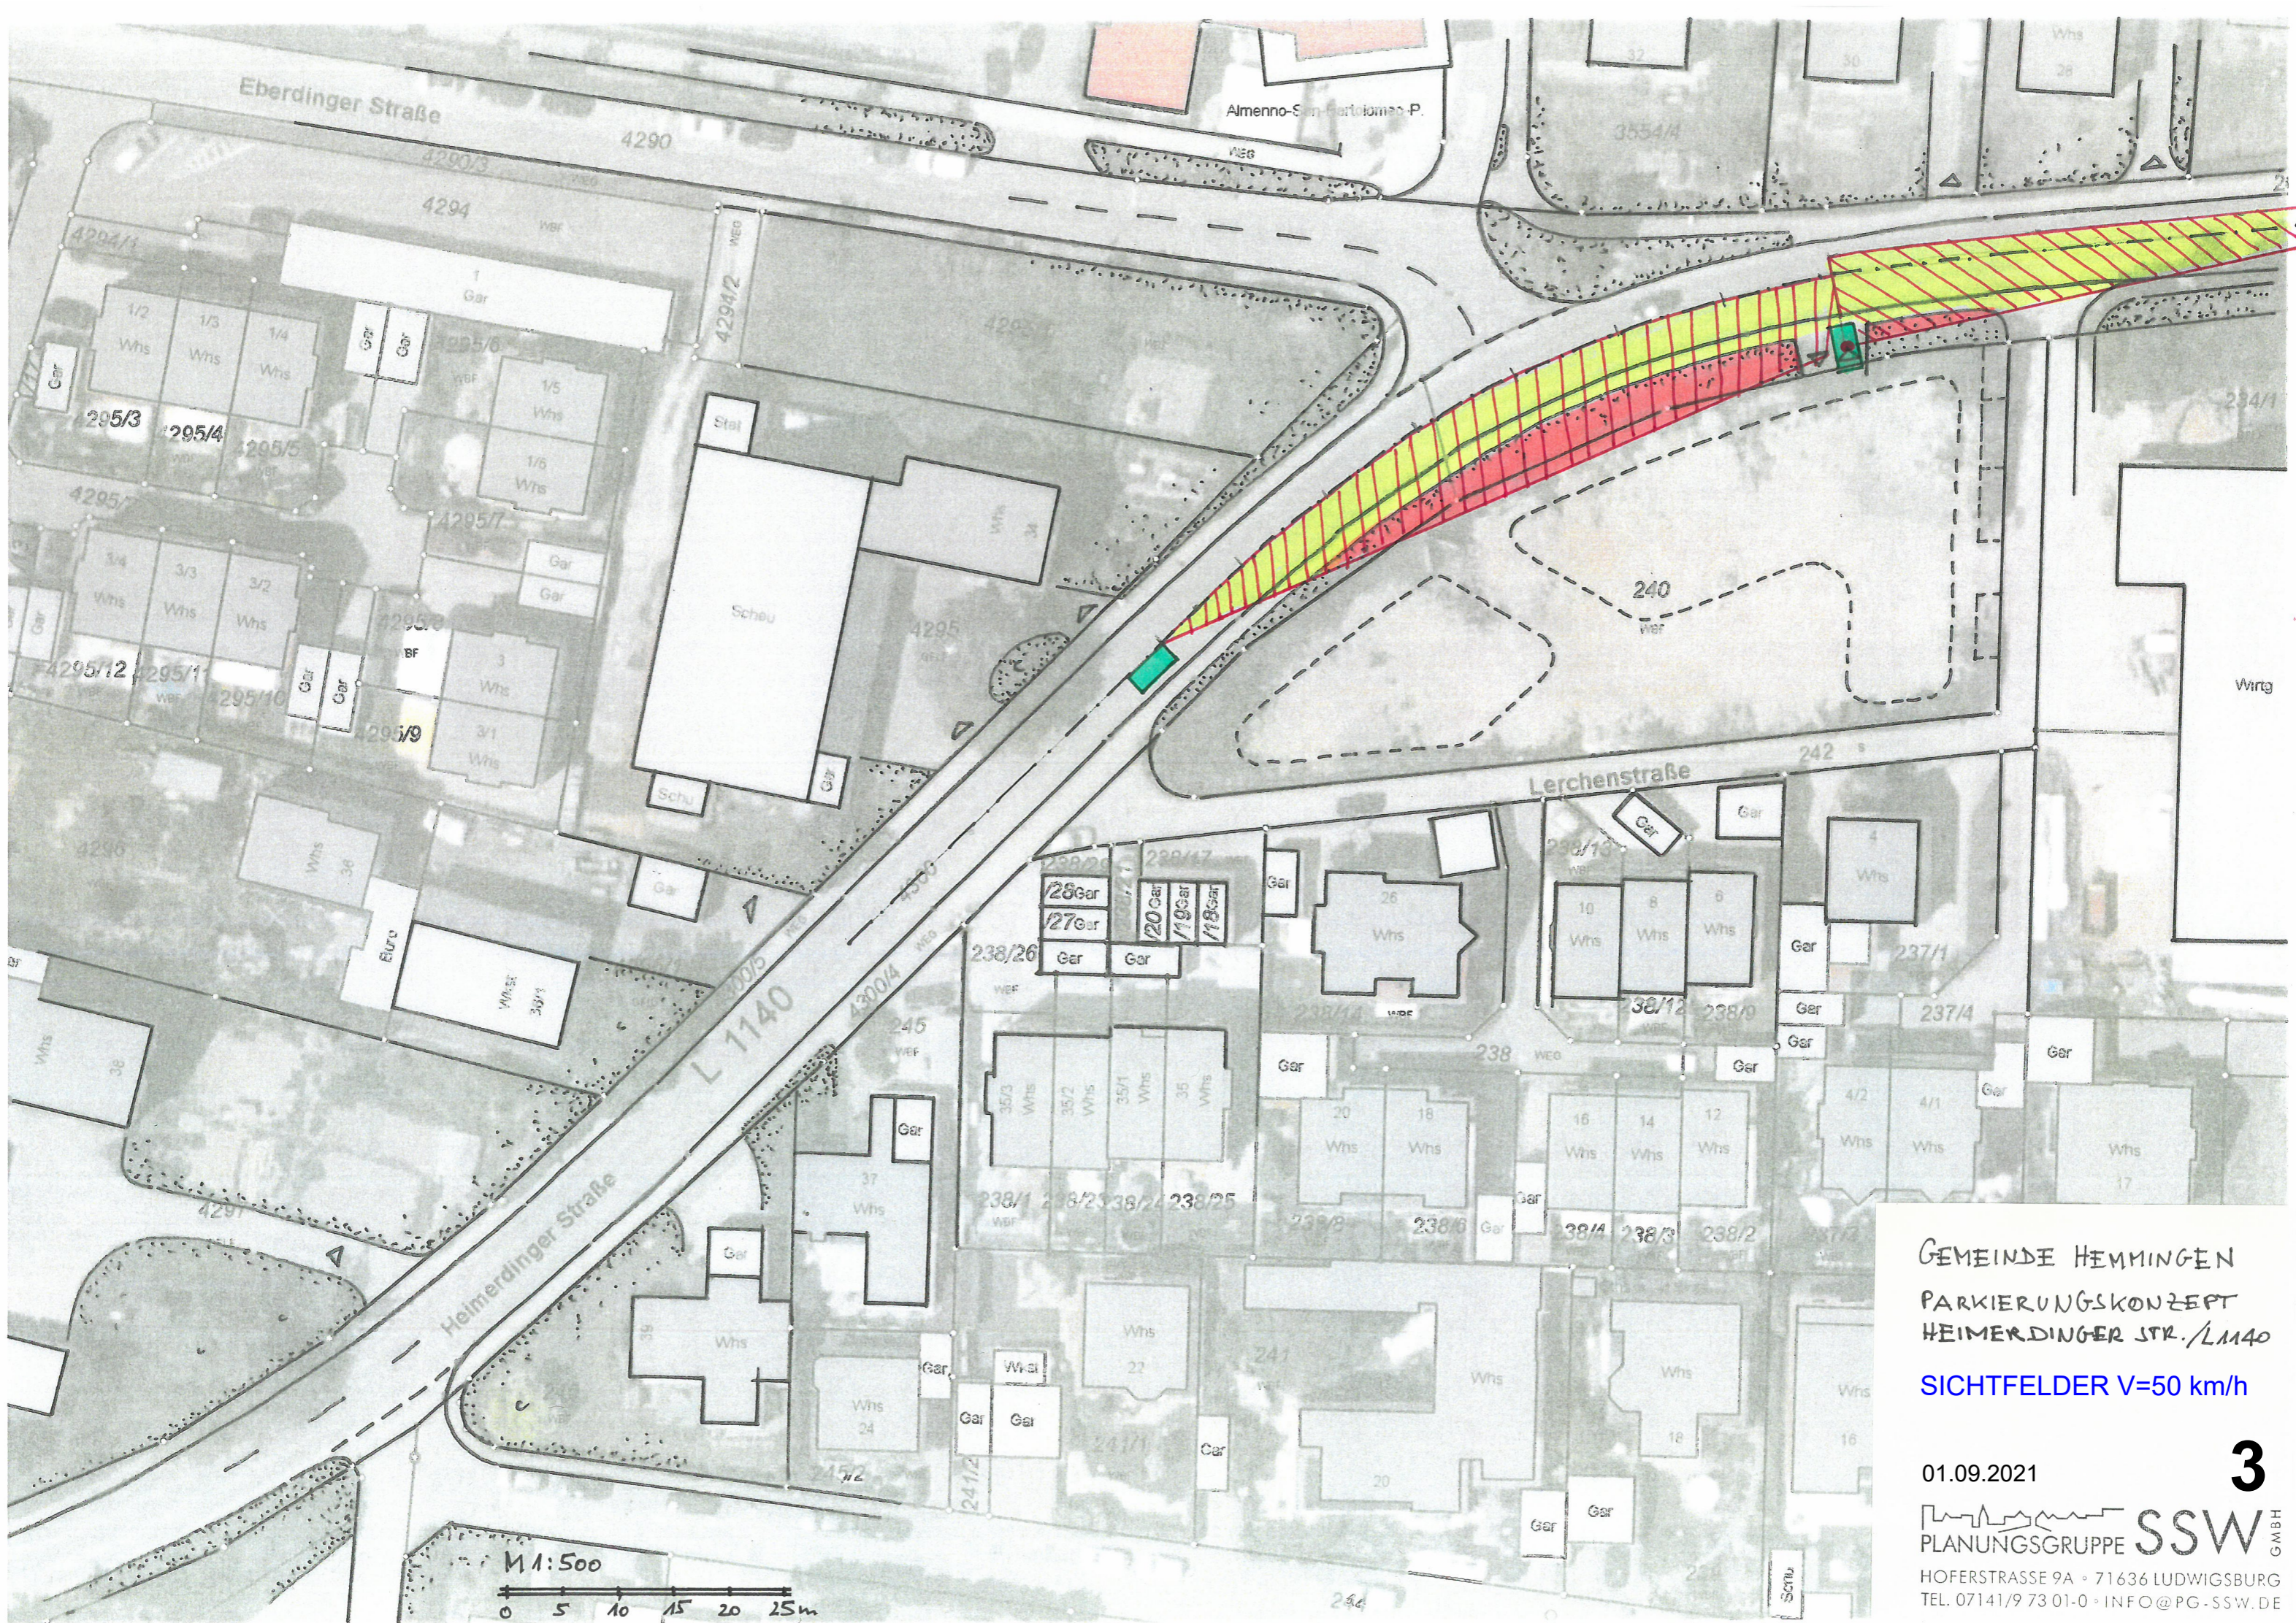


GEMEINDE HEMMINGEN
 PARKIERUNGSKONZEPT
 HEIMERDINGER STR./LM40
 SICHTFELDER V=50 km/h

01.09.2021

PLANUNGSGRUPPE **SSW** GMBH

HOFERSTRASSE 9A • 71636 LUDWIGSBURG
 TEL. 07141/9 73 01-0 • INFO@PG-SSW.DE

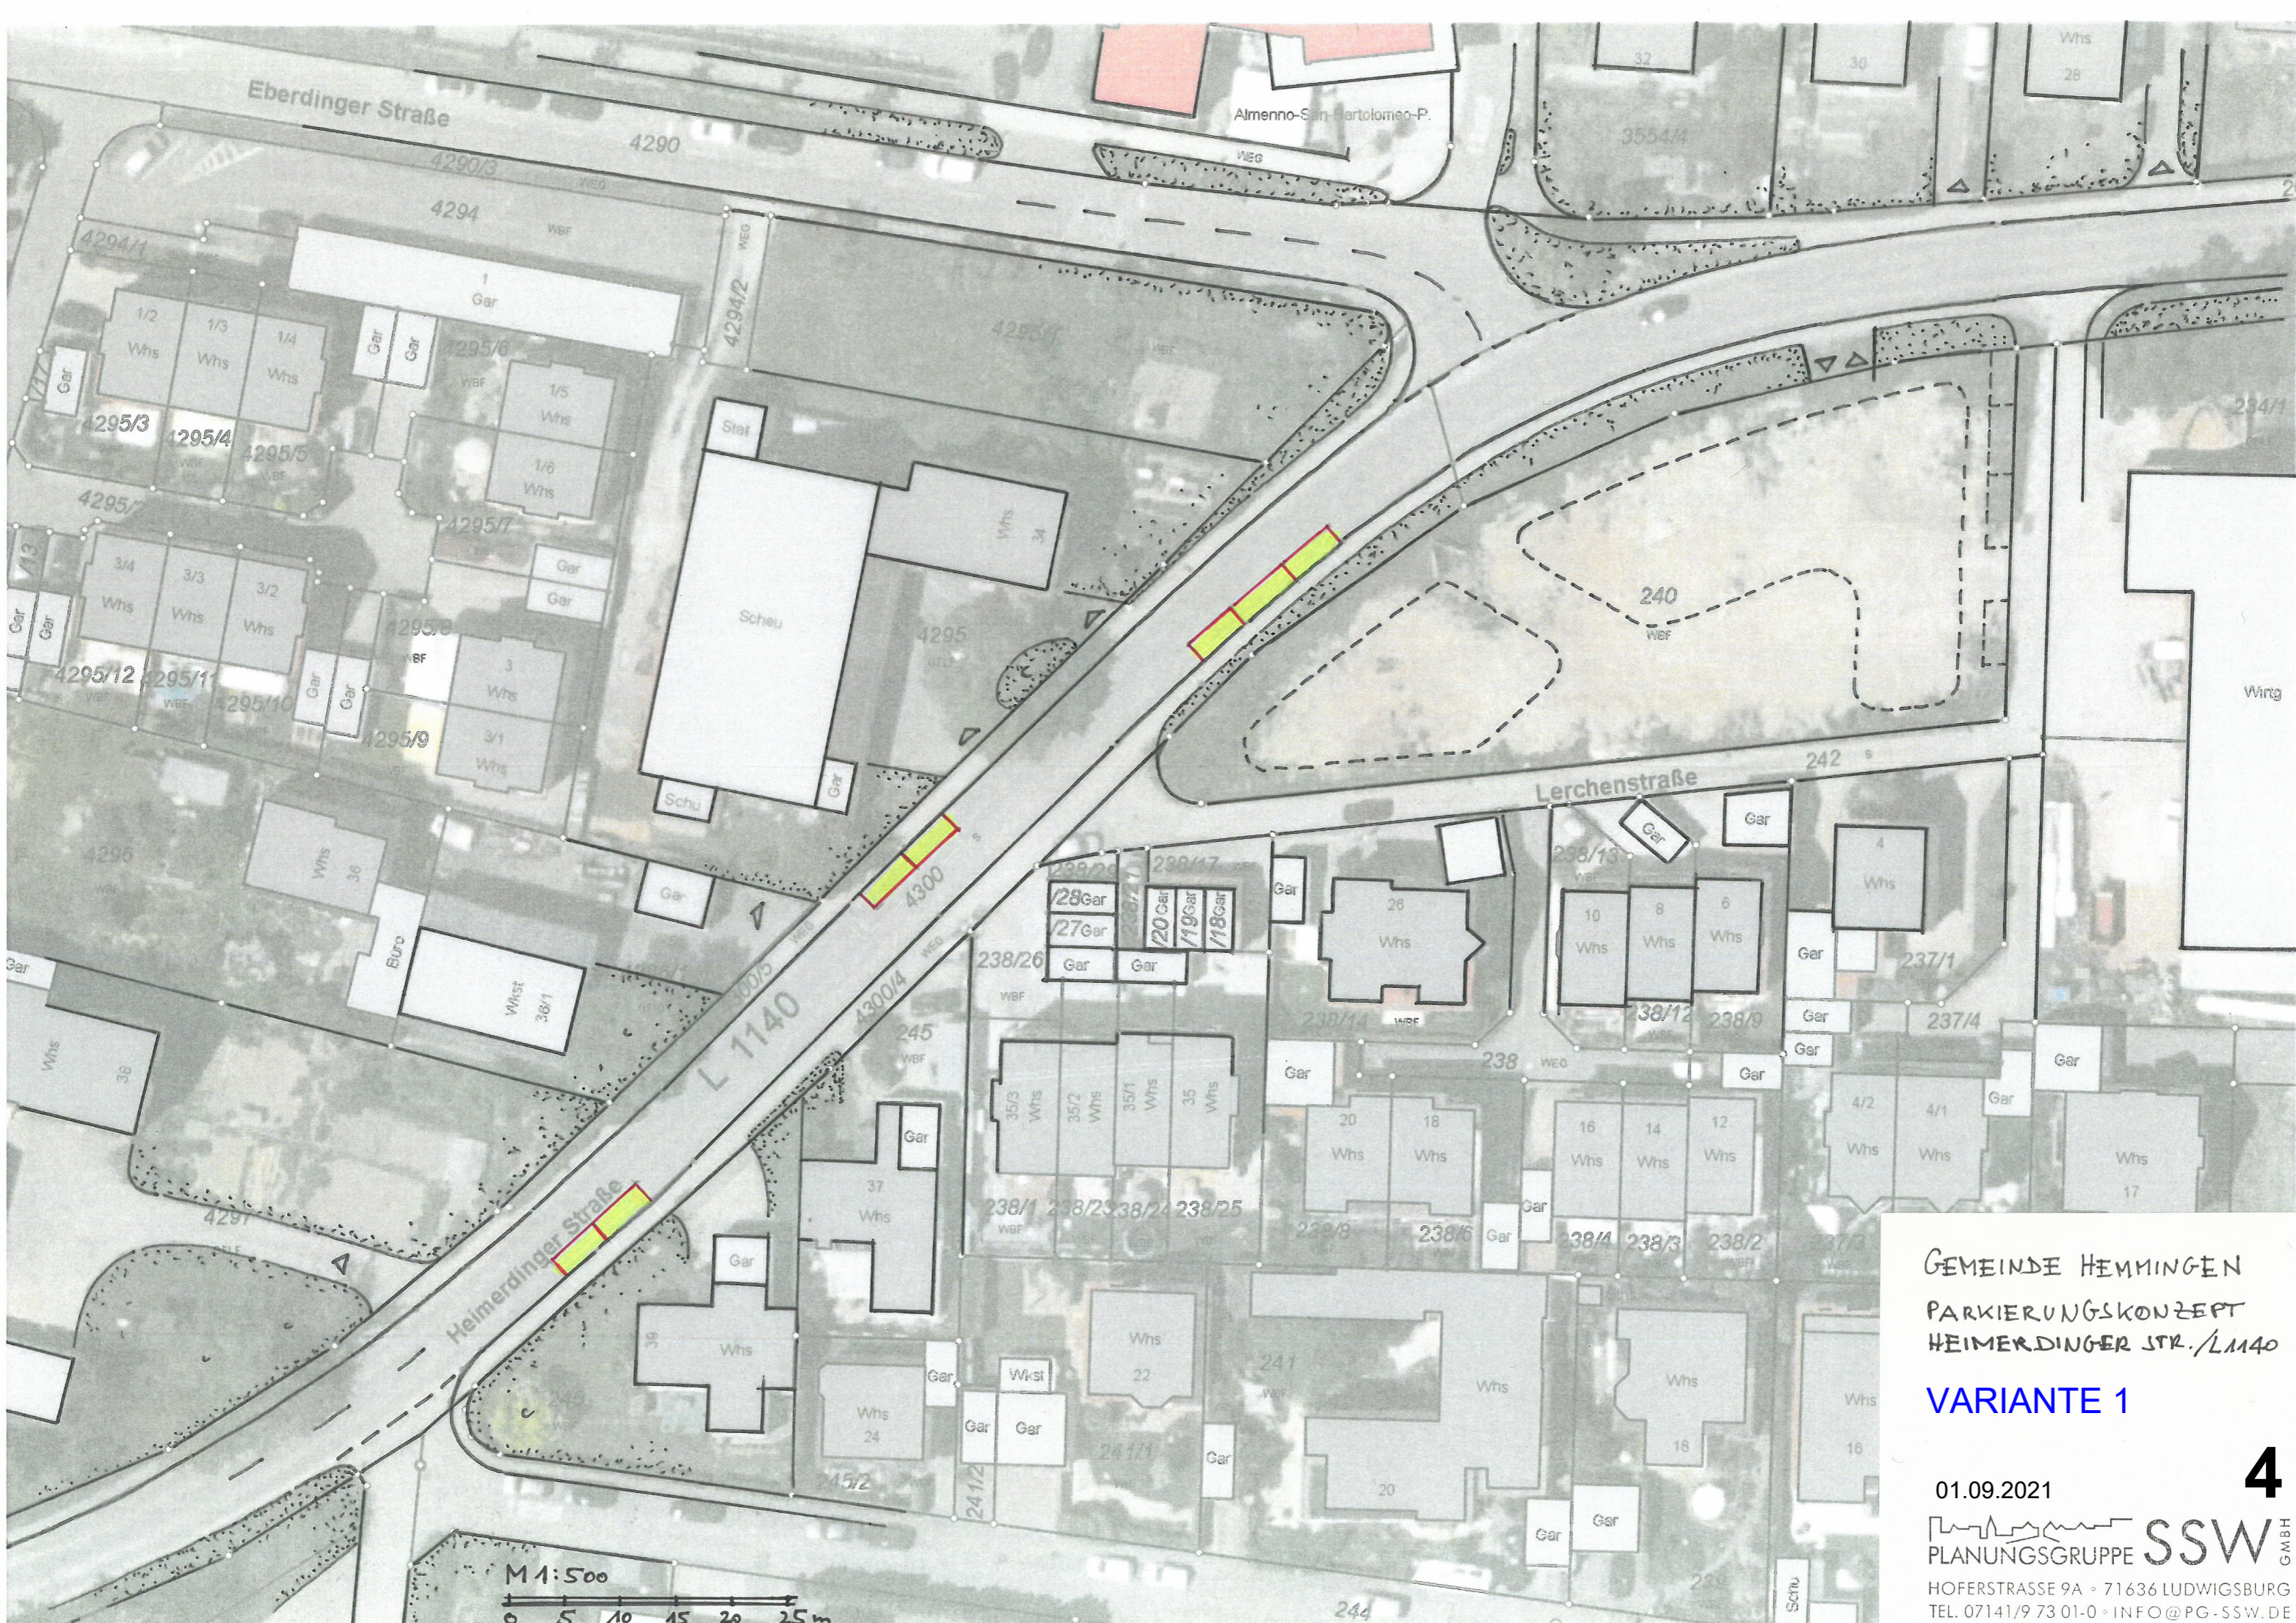


GEMEINDE HEMMINGEN
PARKIERUNGSKONZEPT
HEIMERDINGER STR./L1140

VARIANTE 1

01.09.2021

PLANUNGSGRUPPE **SSW** GMBH

HOFERSTRASSE 9A • 71636 LUDWIGSBURG
TEL. 07141/9 73 01-0 • INFO@PG-SSW.DE

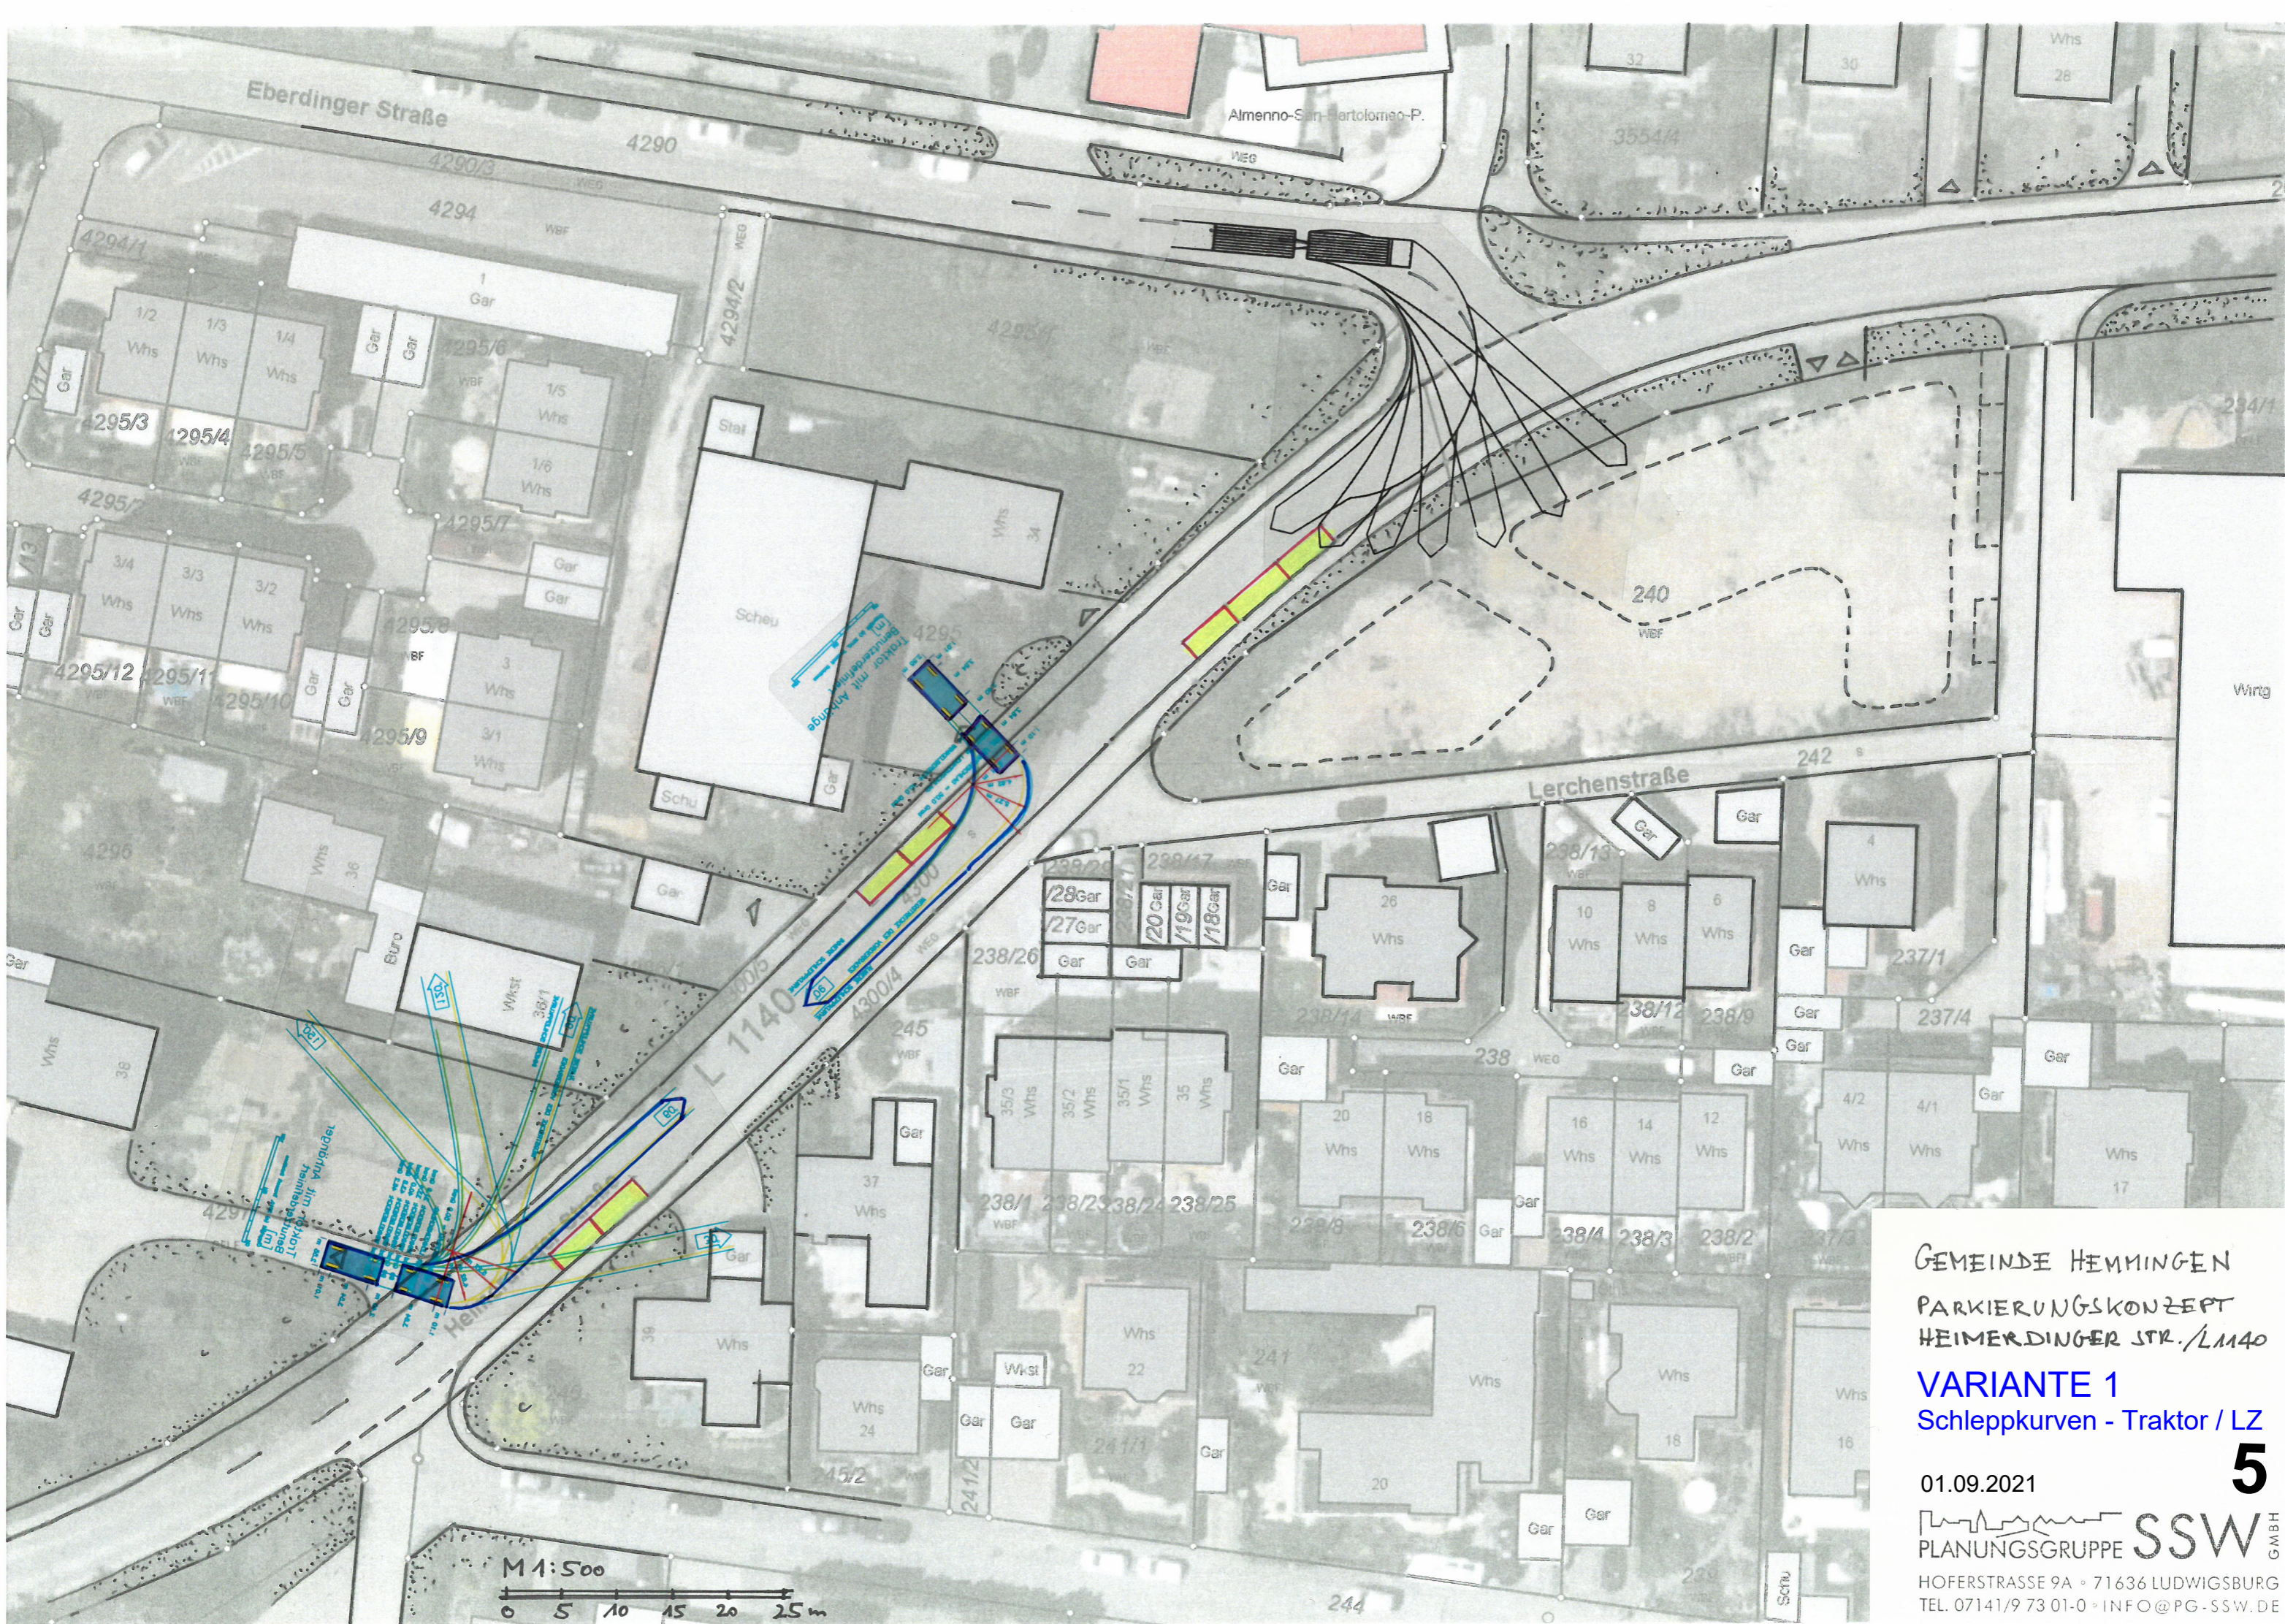


GEMEINDE HEMMINGEN
 PARKIERUNGSKONZEPT
 HEIMERDINGER STR./L1140

VARIANTE 1
 Schleppkurven - Traktor / LZ


01.09.2021

PLANUNGSGRUPPE **SSW** GMBH

HOFERSTRASSE 9A • 71636 LUDWIGSBURG
 TEL. 07141/9 73 01-0 • INFO@PG-SSW.DE

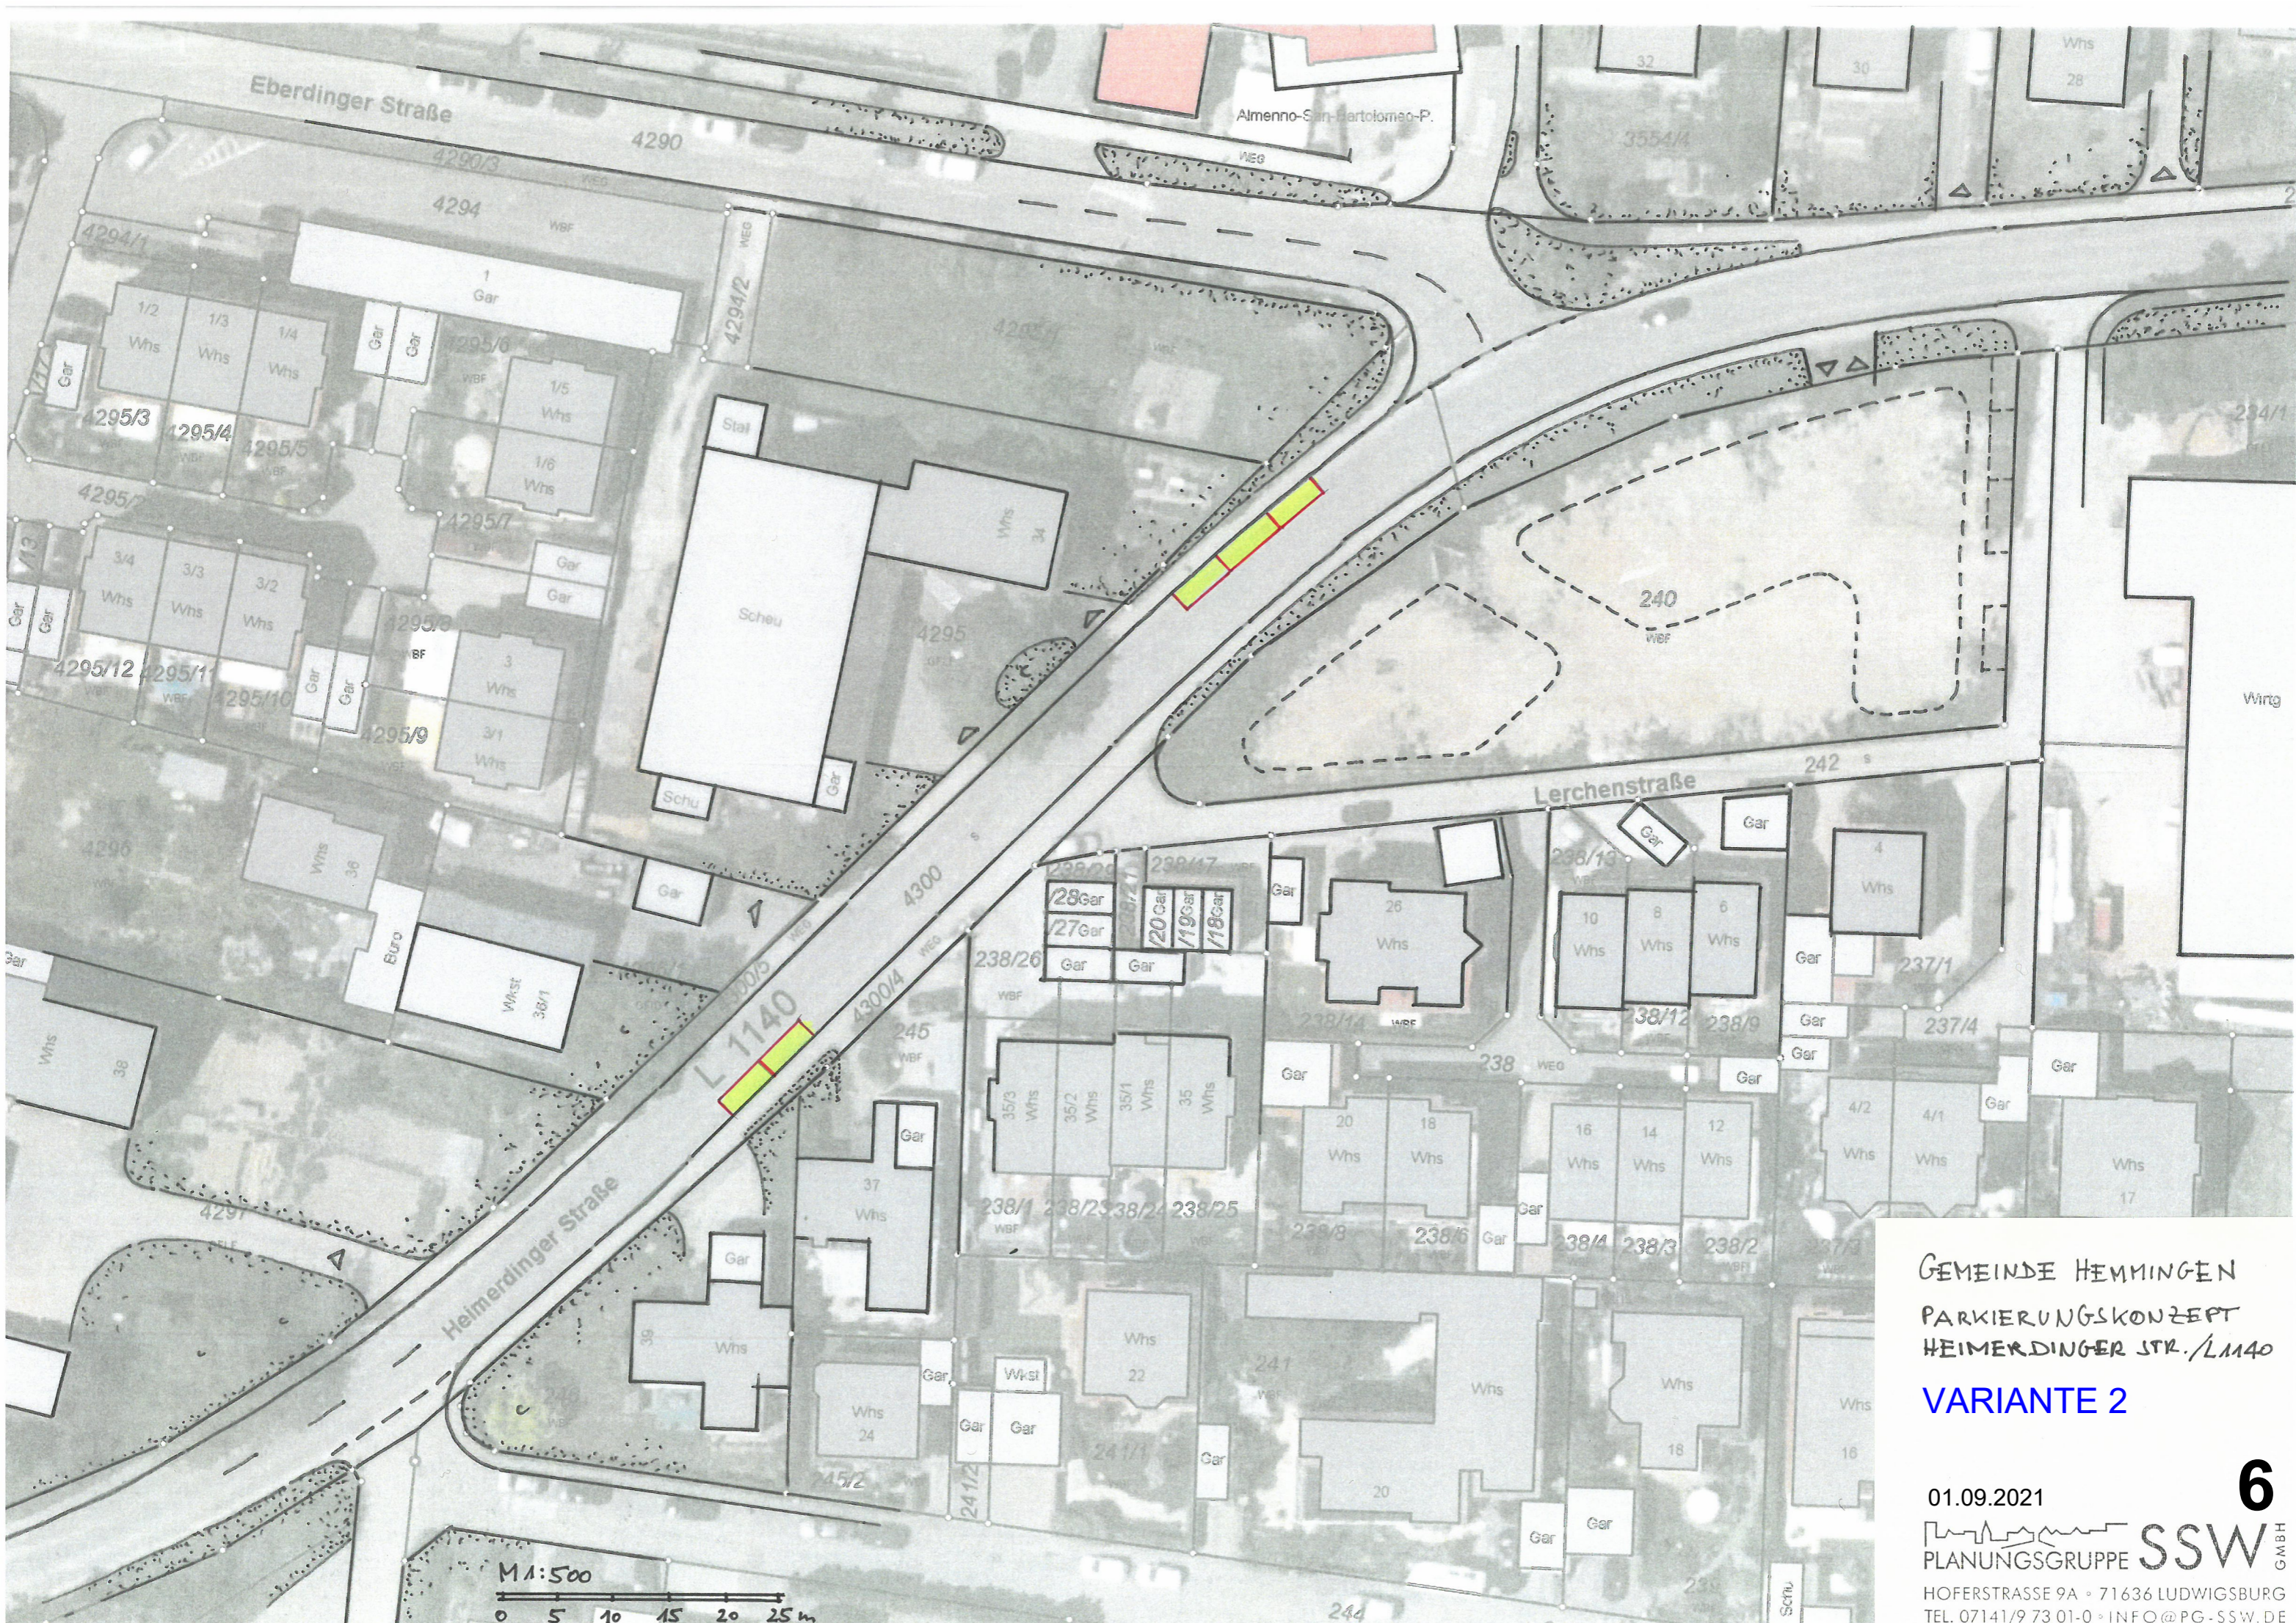

GEMEINDE HEMMINGEN
 PARKIERUNGSKONZEPT
 HEIMERDINGER STR./L1140
VARIANTE 2

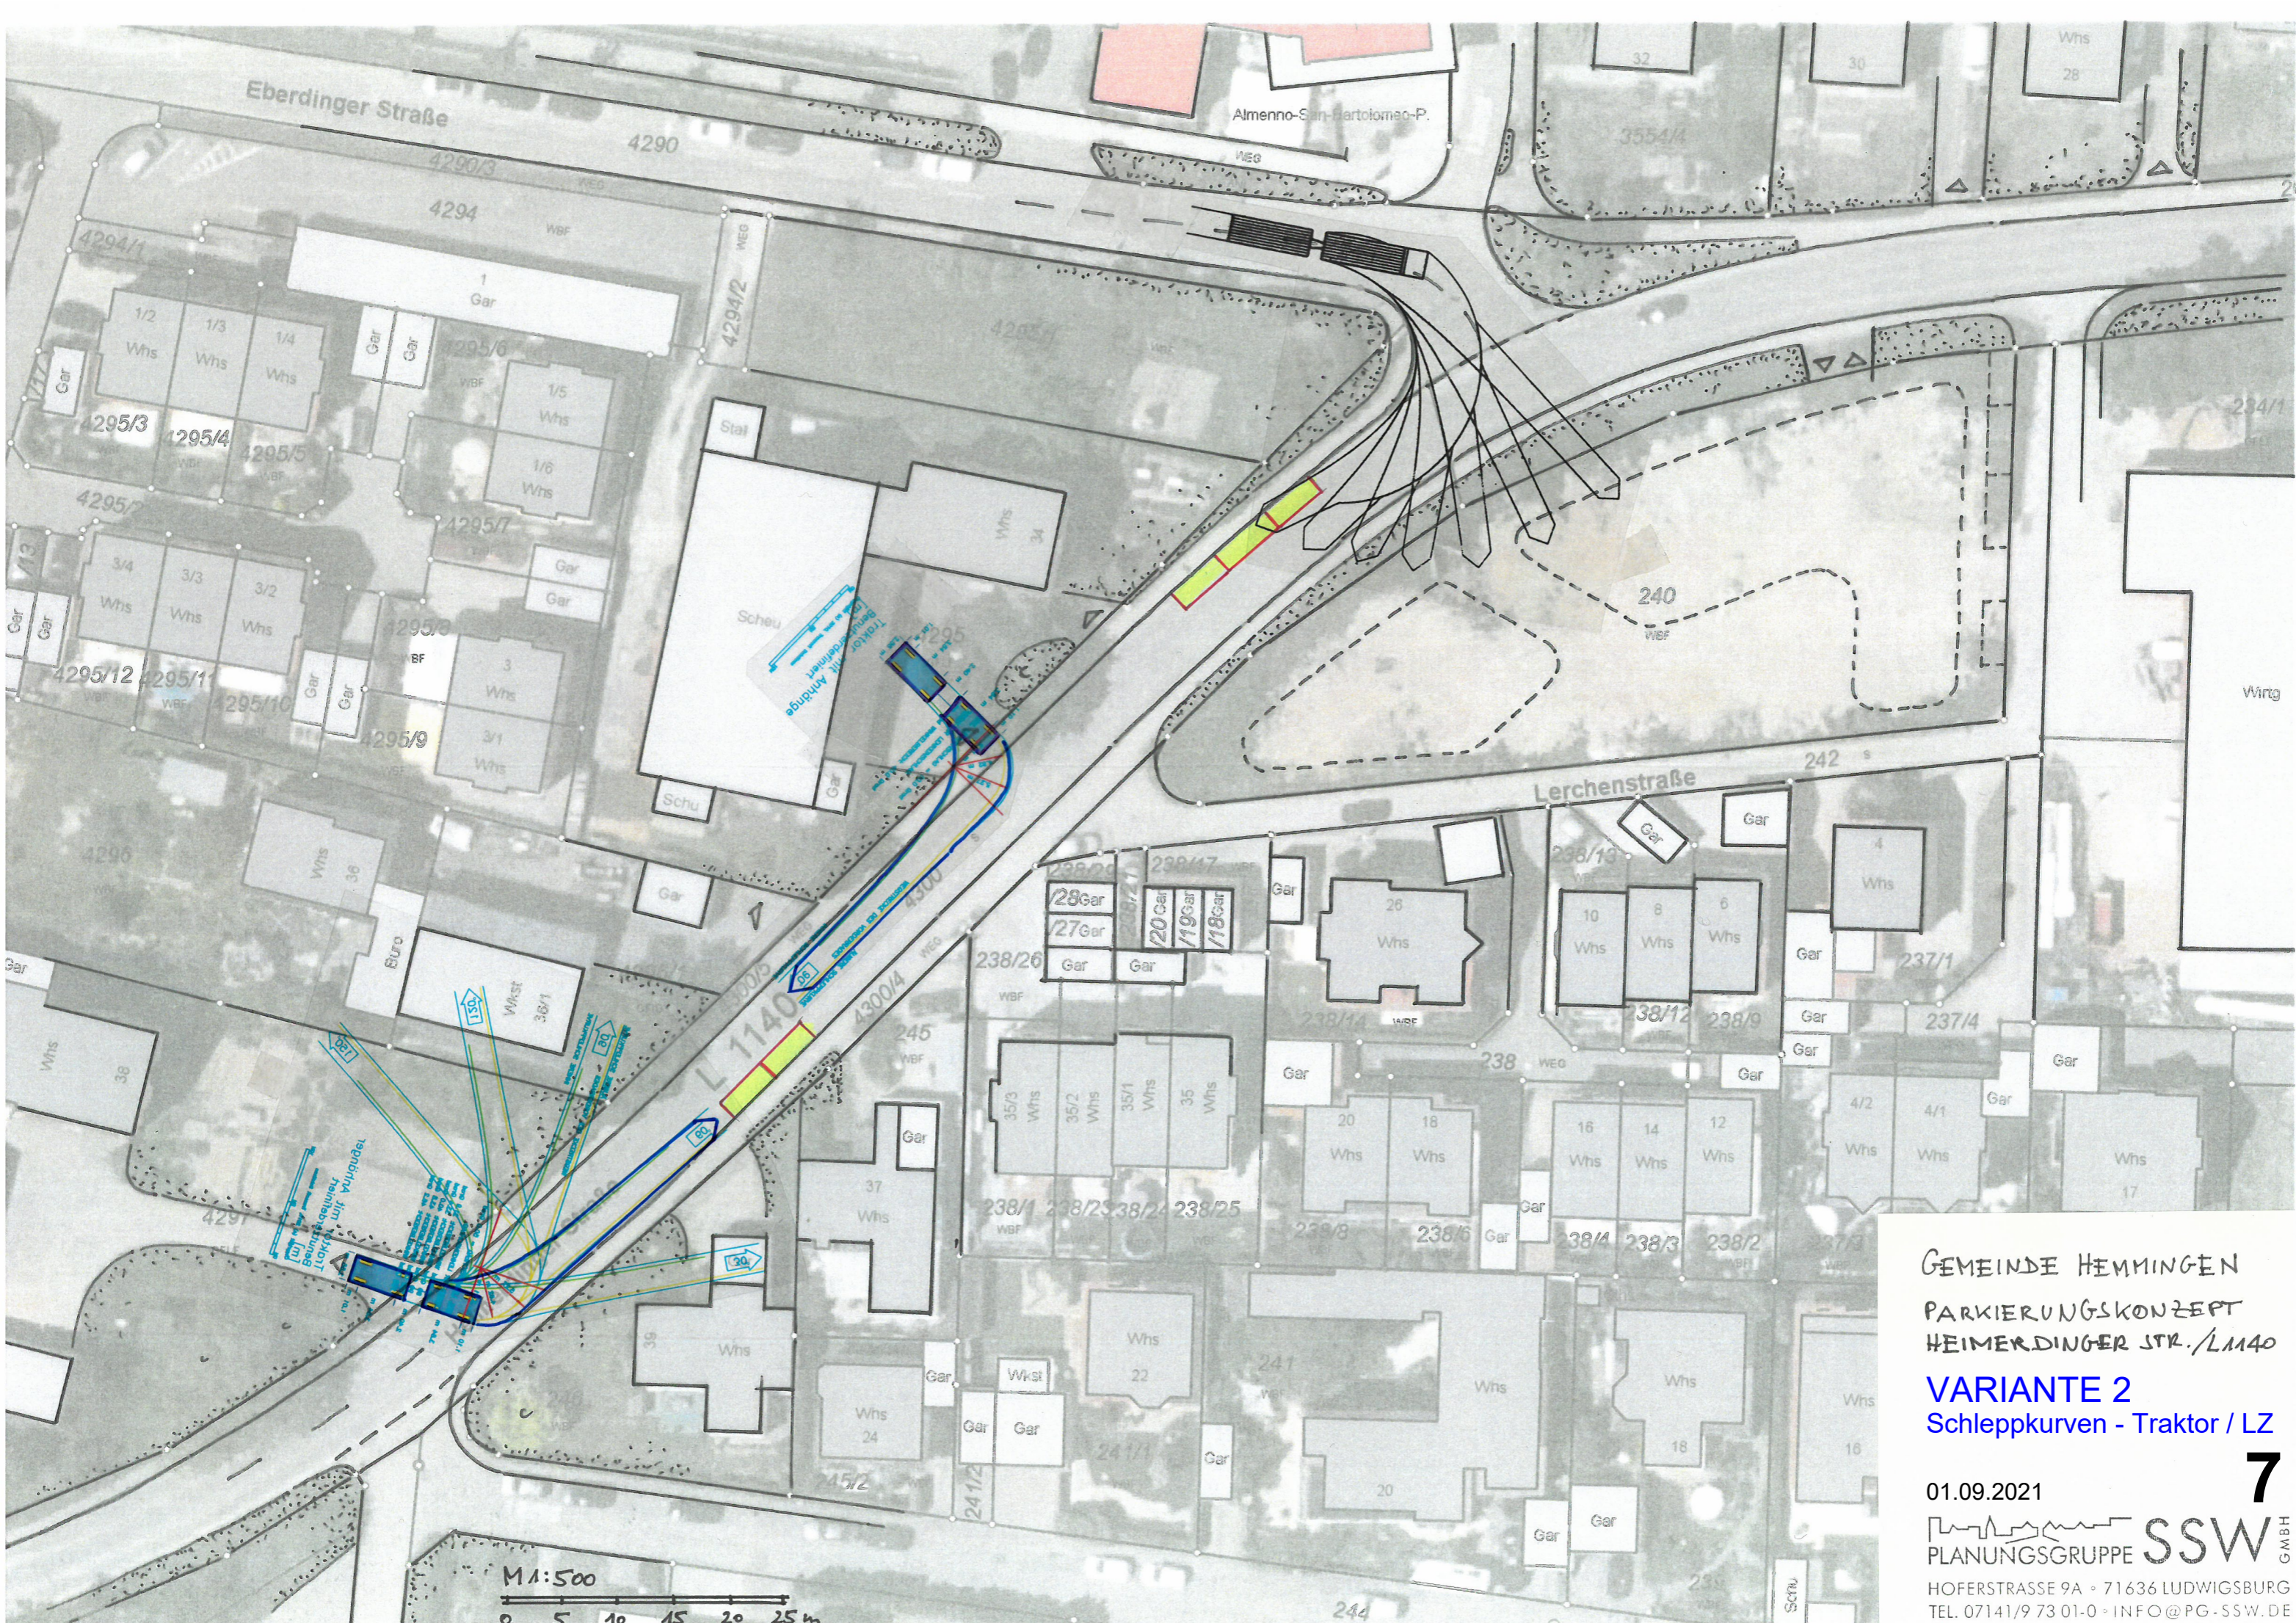

GEMEINDE HEMMINGEN
 PARKIERUNGSKONZEPT
 HEIMERDINGER STR./L1140
VARIANTE 2
 Schleppkurven - Traktor / LZ

01.09.2021
 PLANUNGSGRUPPE **SSW** GMBH
 HOFERSTRASSE 9A • 71636 LUDWIGSBURG
 TEL. 07141/9 73 01-0 • INFO@PG-SSW.DE