


Auszug aus dem Bebauungsplan "Schöckinger Pfäde" (06.08.1993)

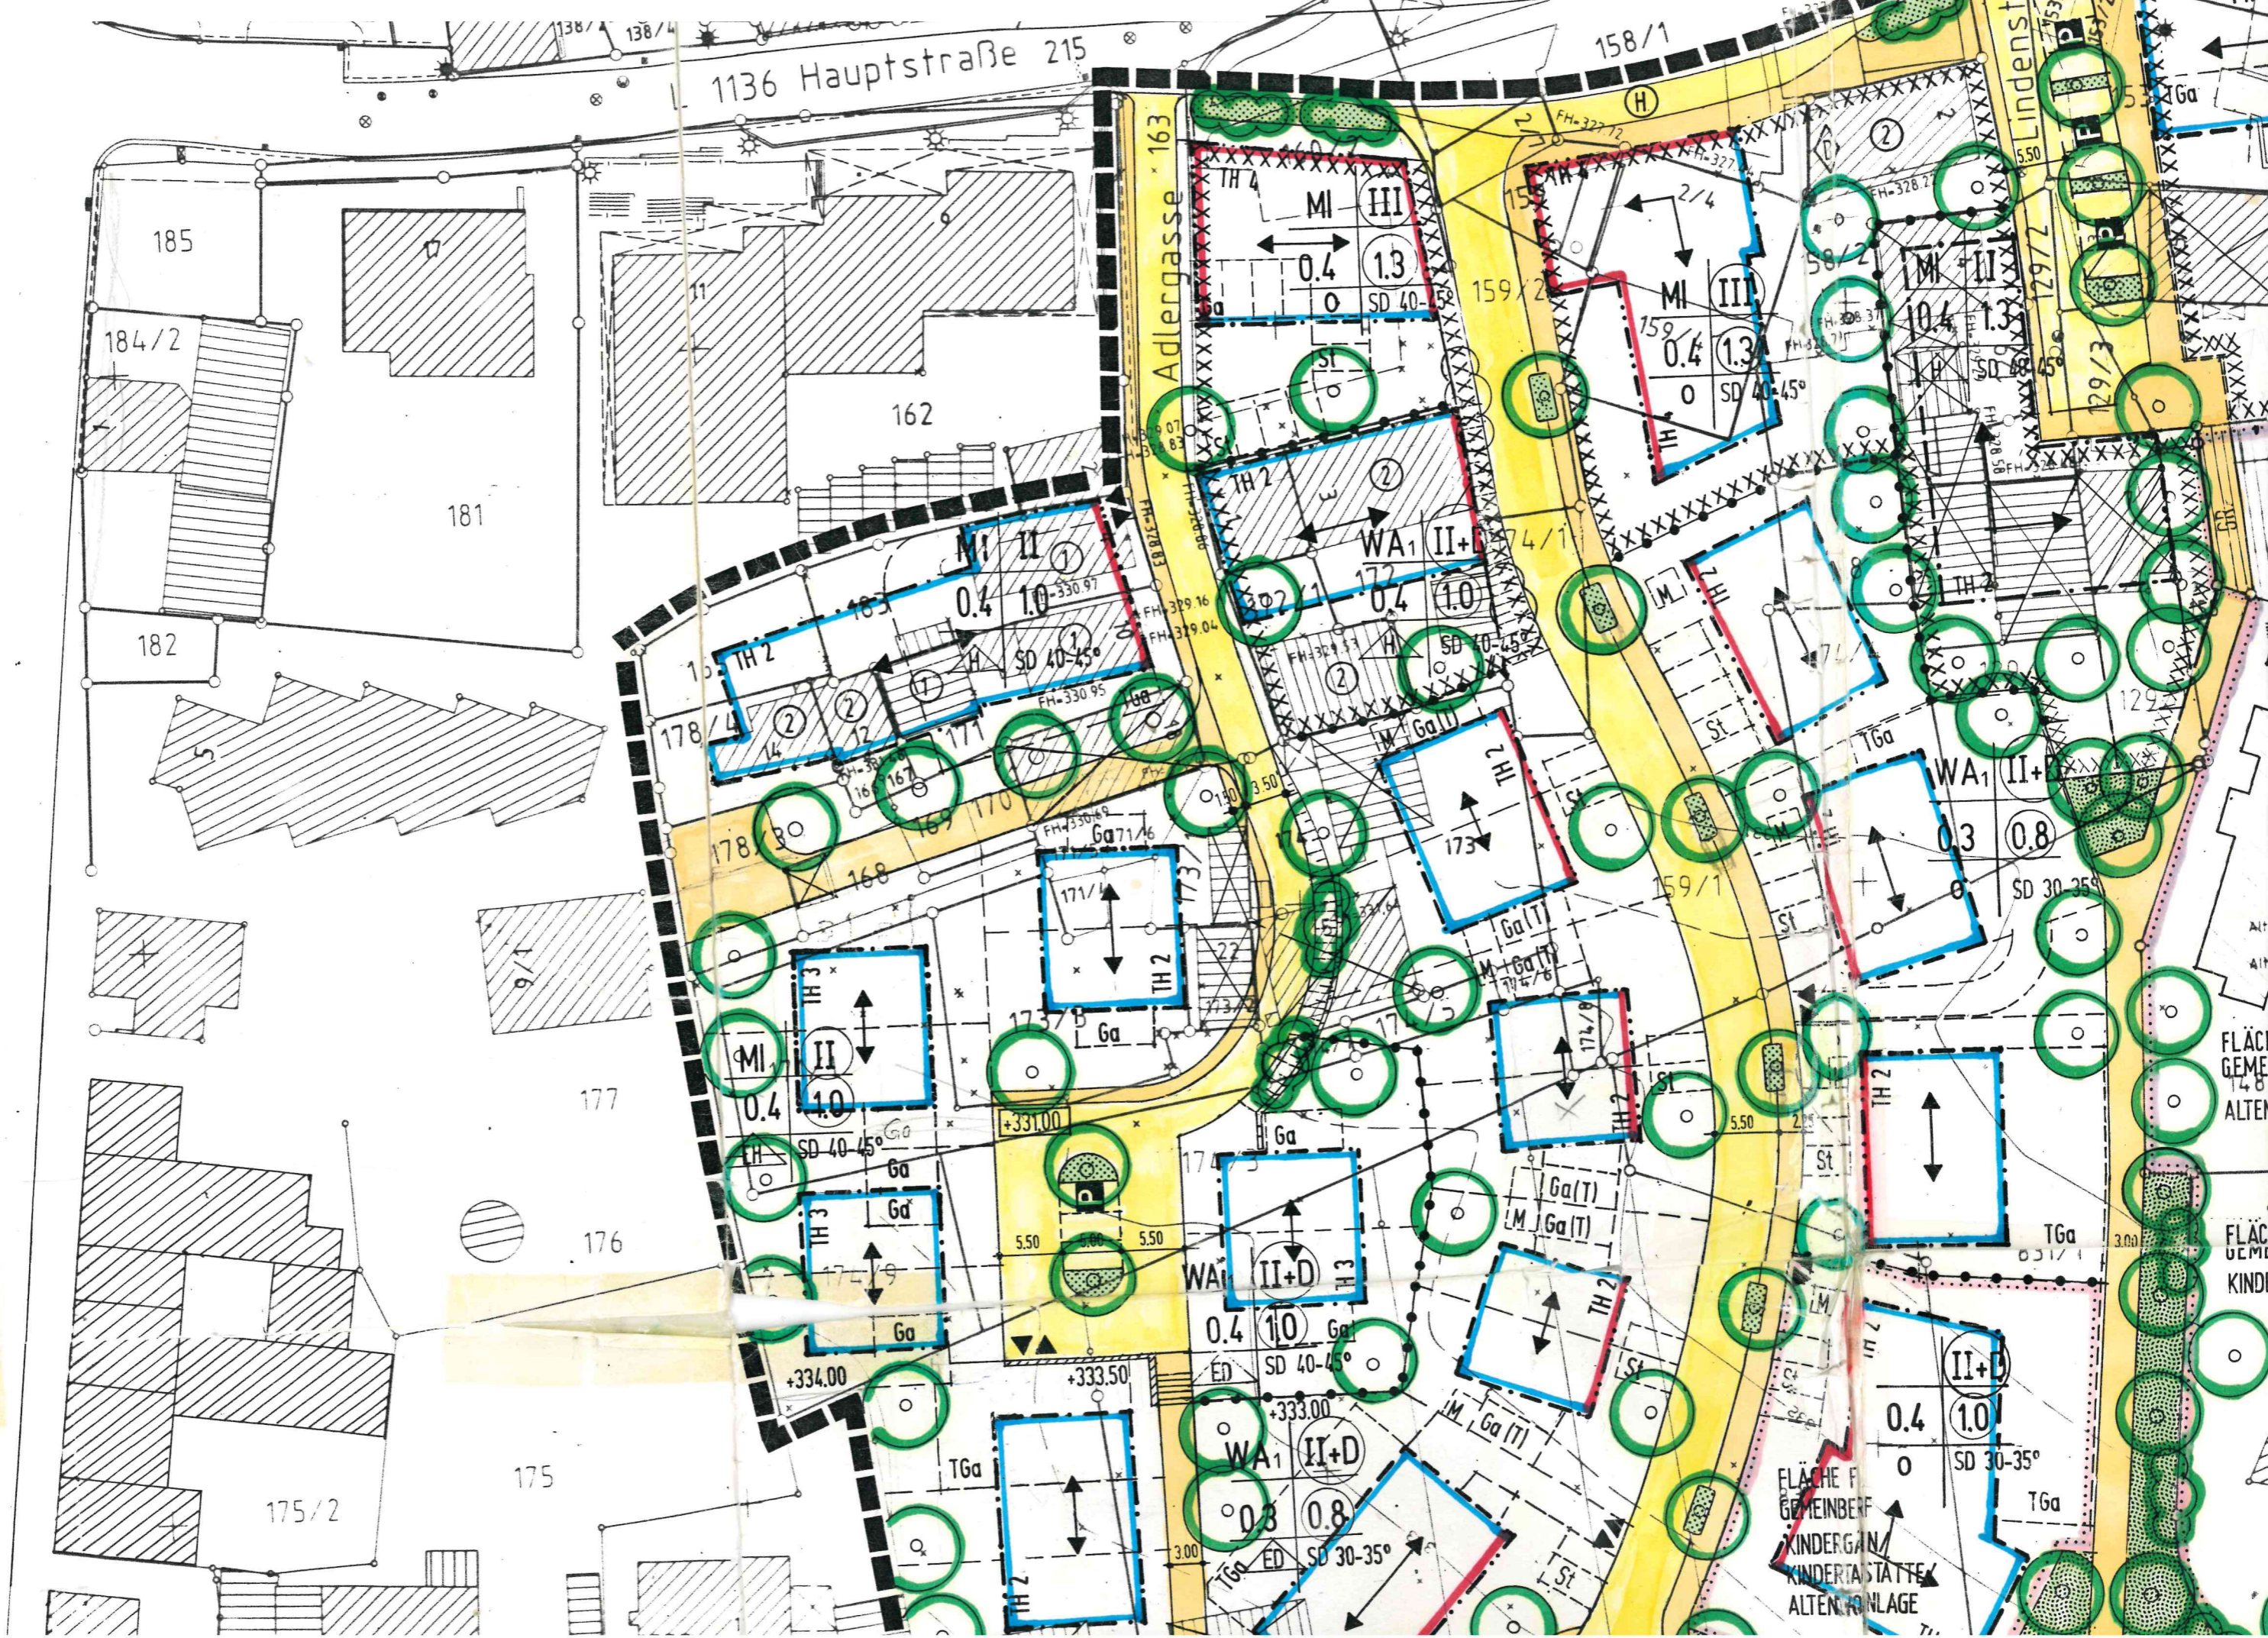

Darstellung zu Art und Maß der baulichen Nutzung des B-Plans "Schöckinger Pfäde" im Abgrenzungsbereich (Skizze)

