

|           |           |
|-----------|-----------|
| Gemeinde  | Hemmingen |
| Gemarkung | Hemmingen |


Zeichnerischer Teil zum Bauantrag  
(§4 LBOVVO)



**- Deckblatt -**



Gefertigt:  
Aspach, den 03. November 2021

**STÖCKL** Vermessung  
GmbH  
Beratende Ingenieure  
Siemensstraße 3/1  
71546 Aspach  
Tel. 07191 / 20 24 0

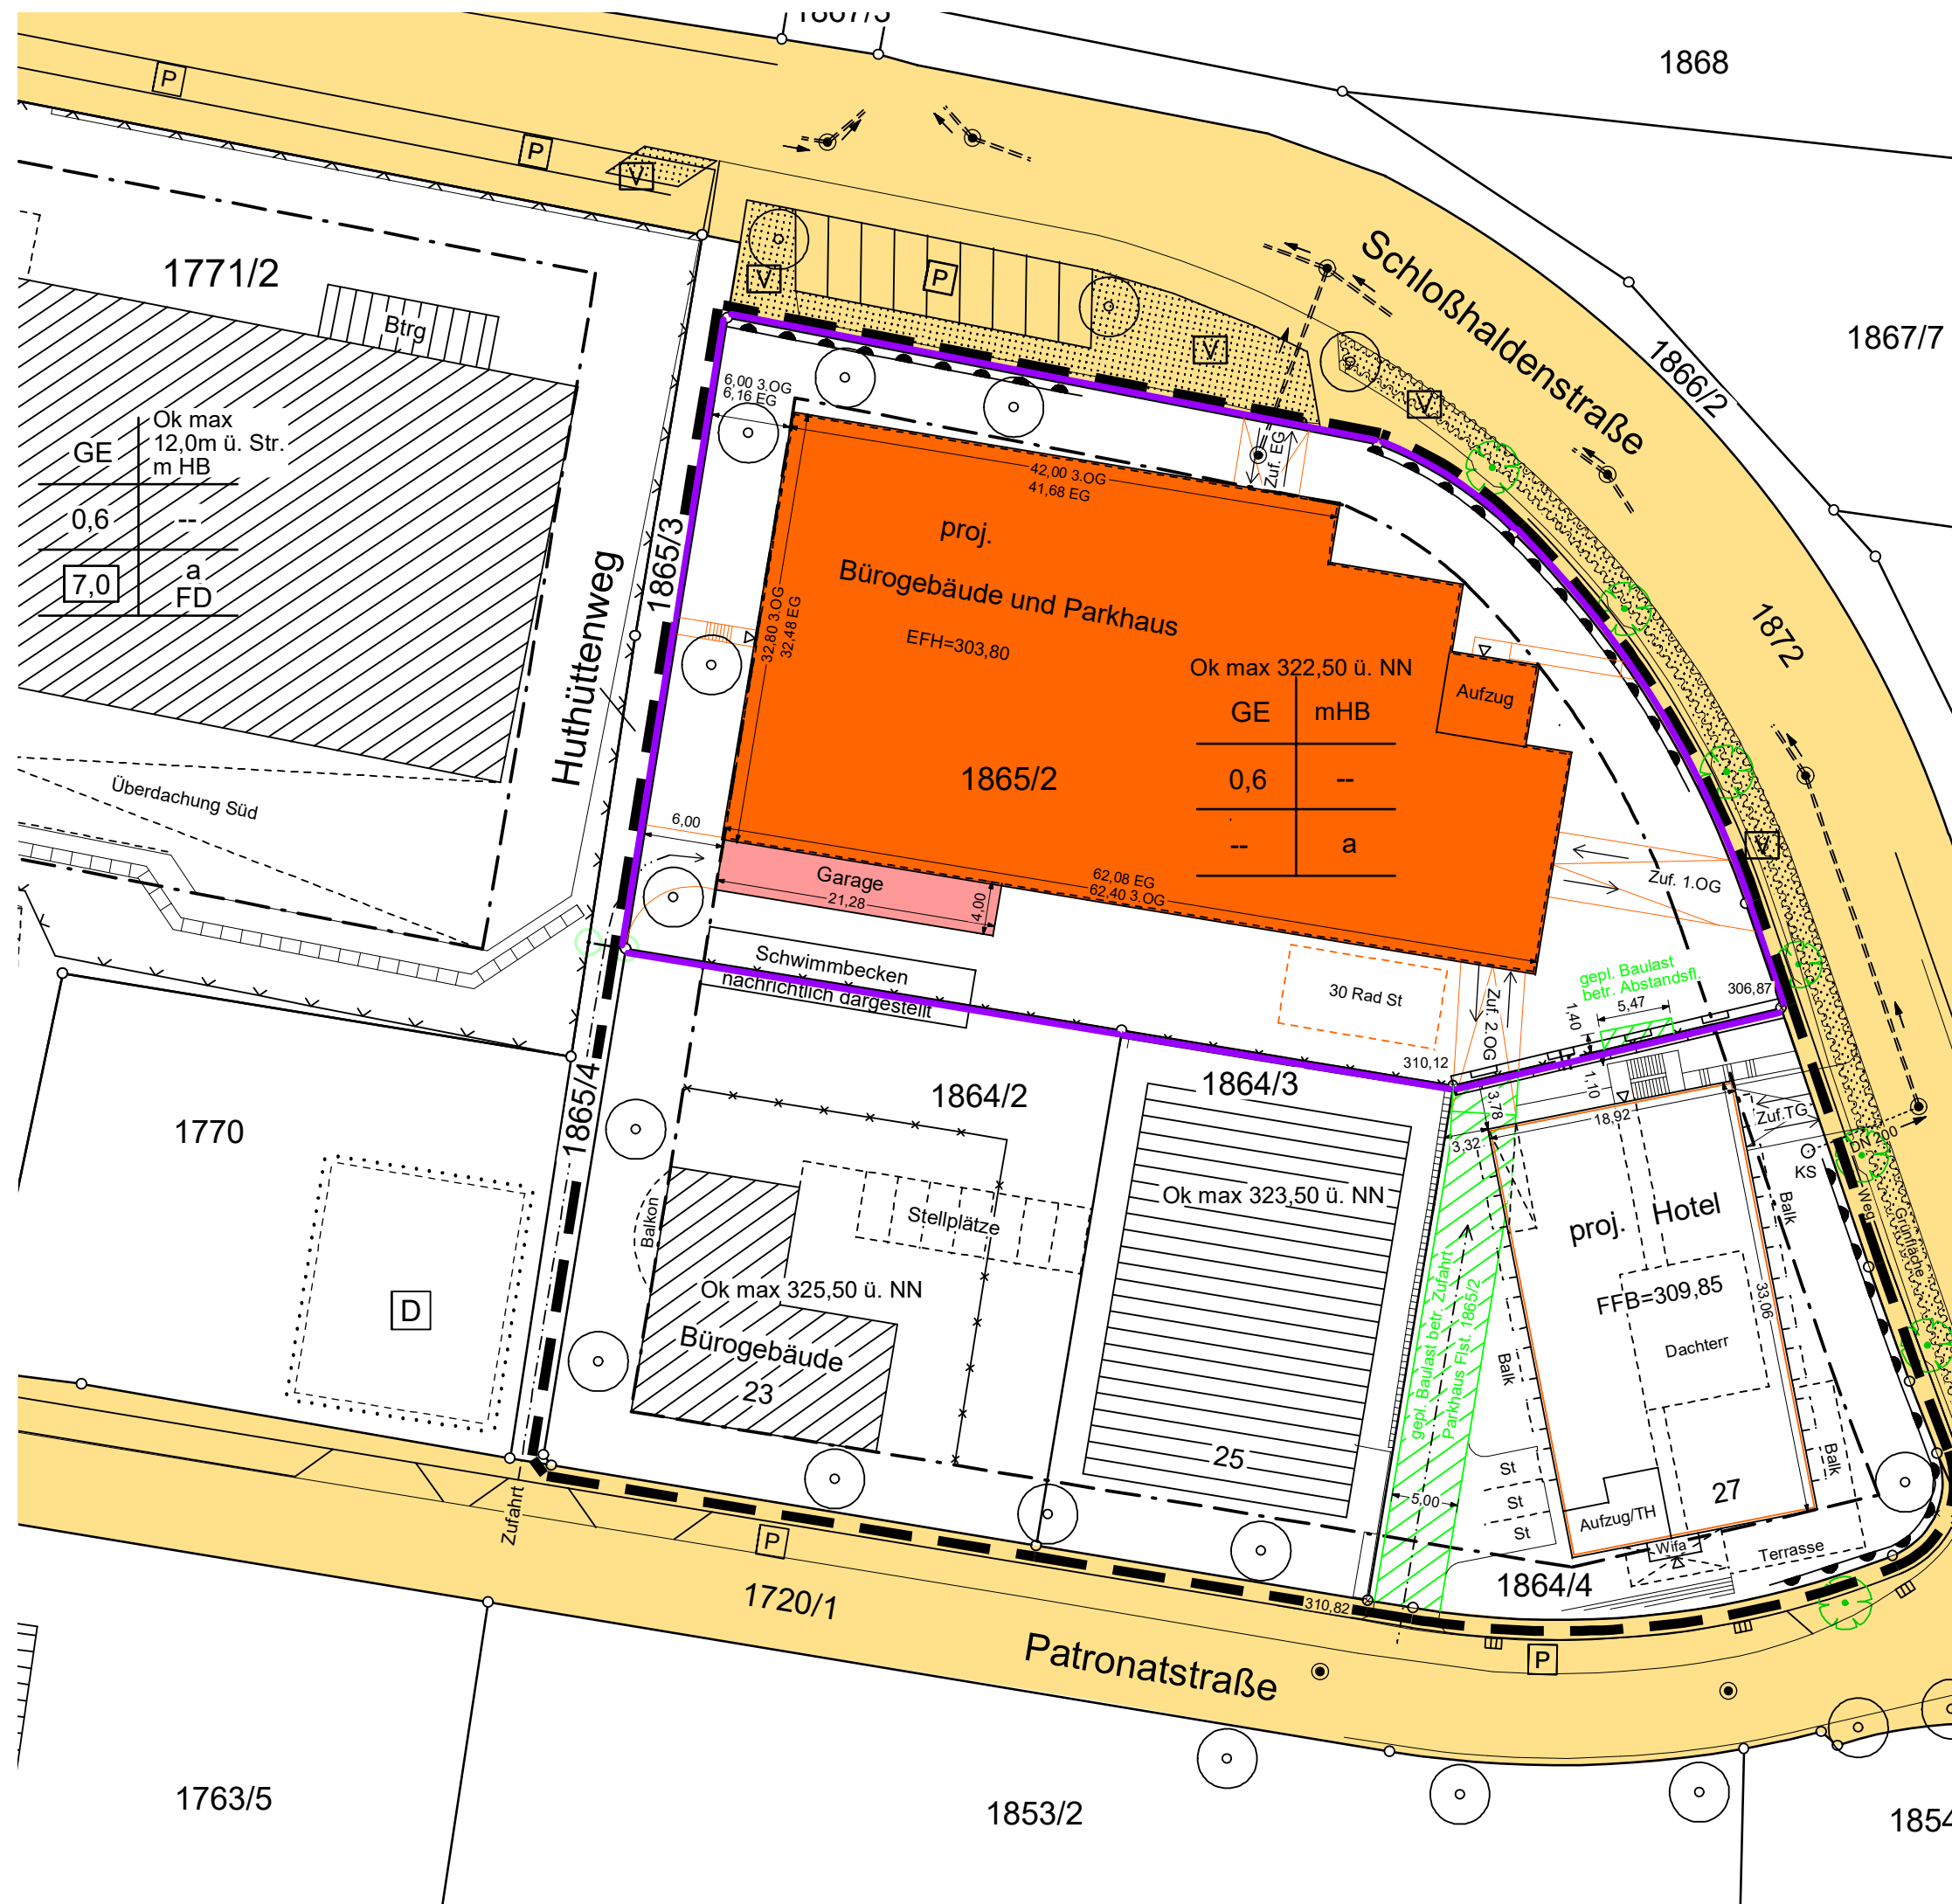


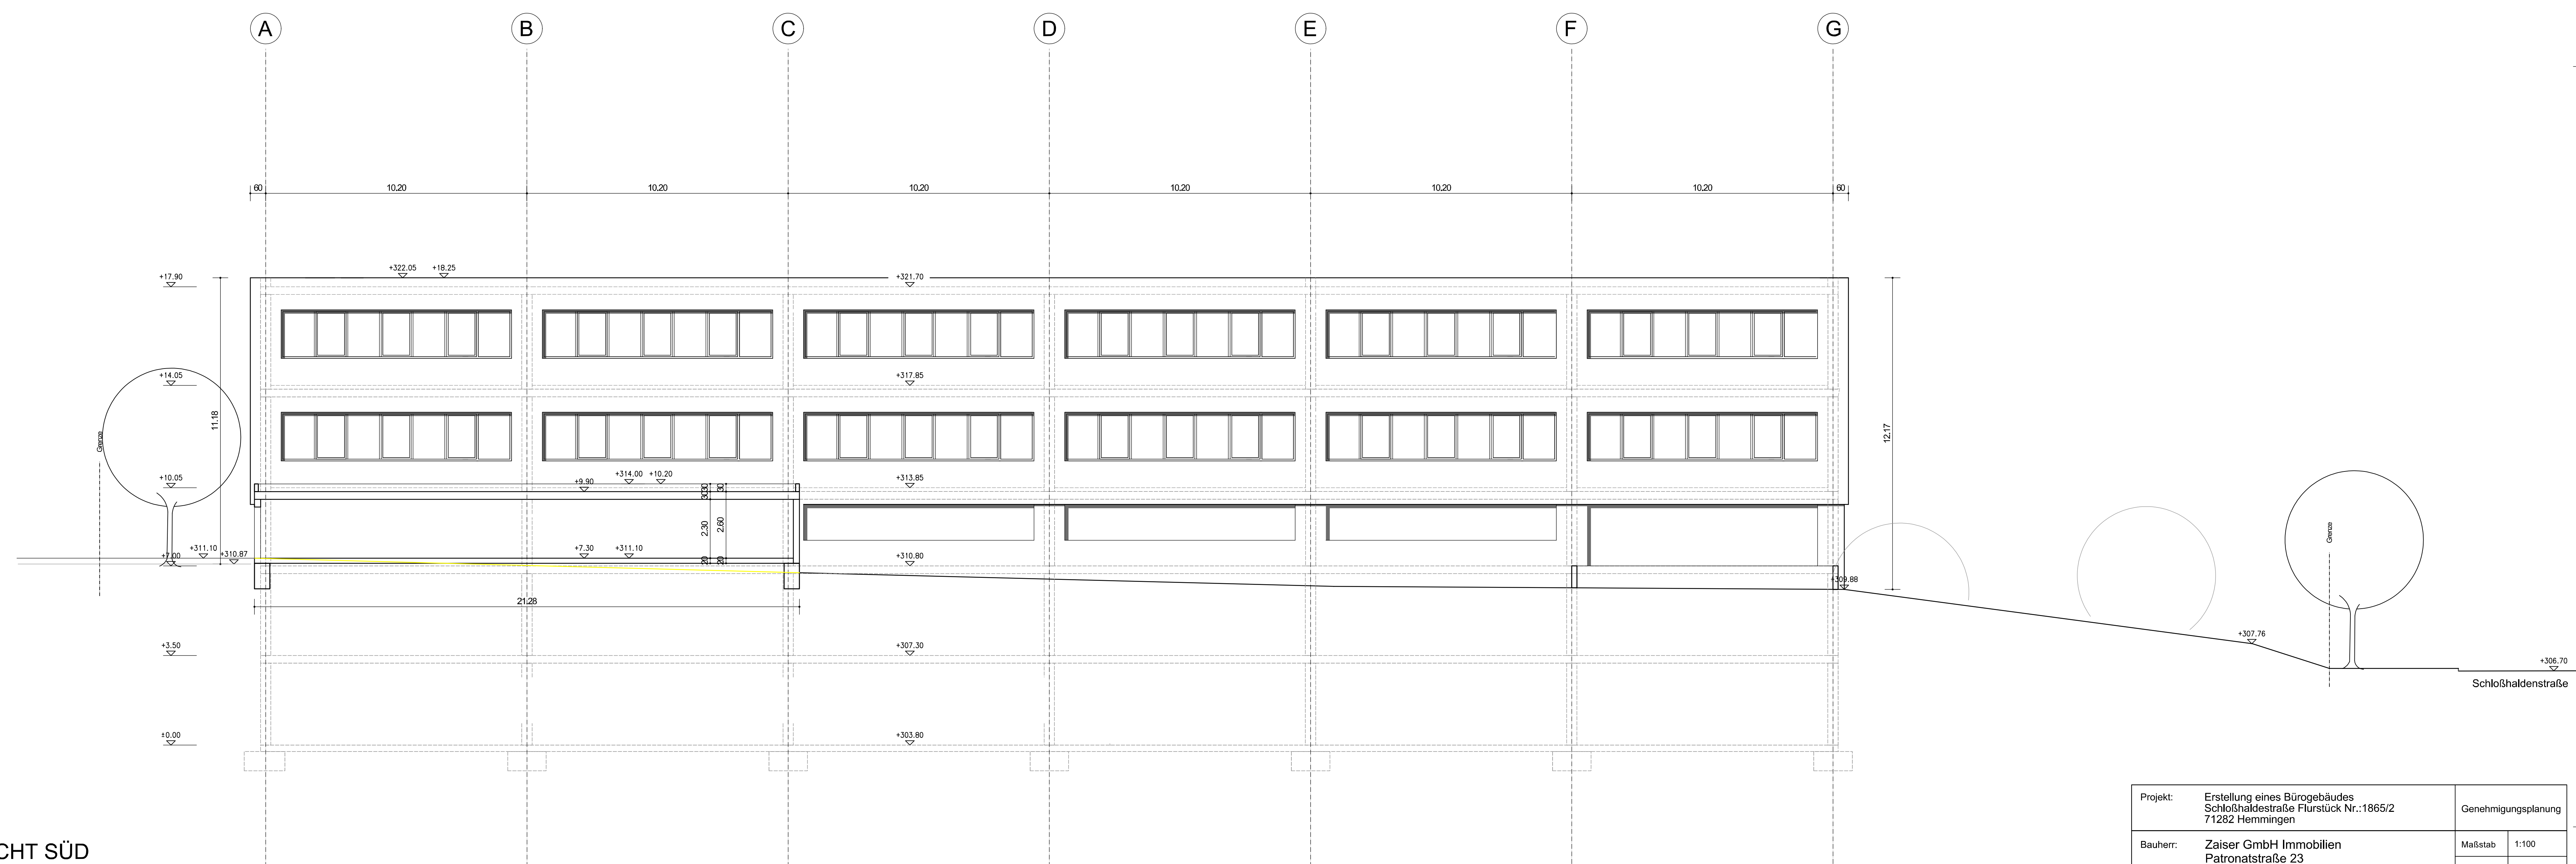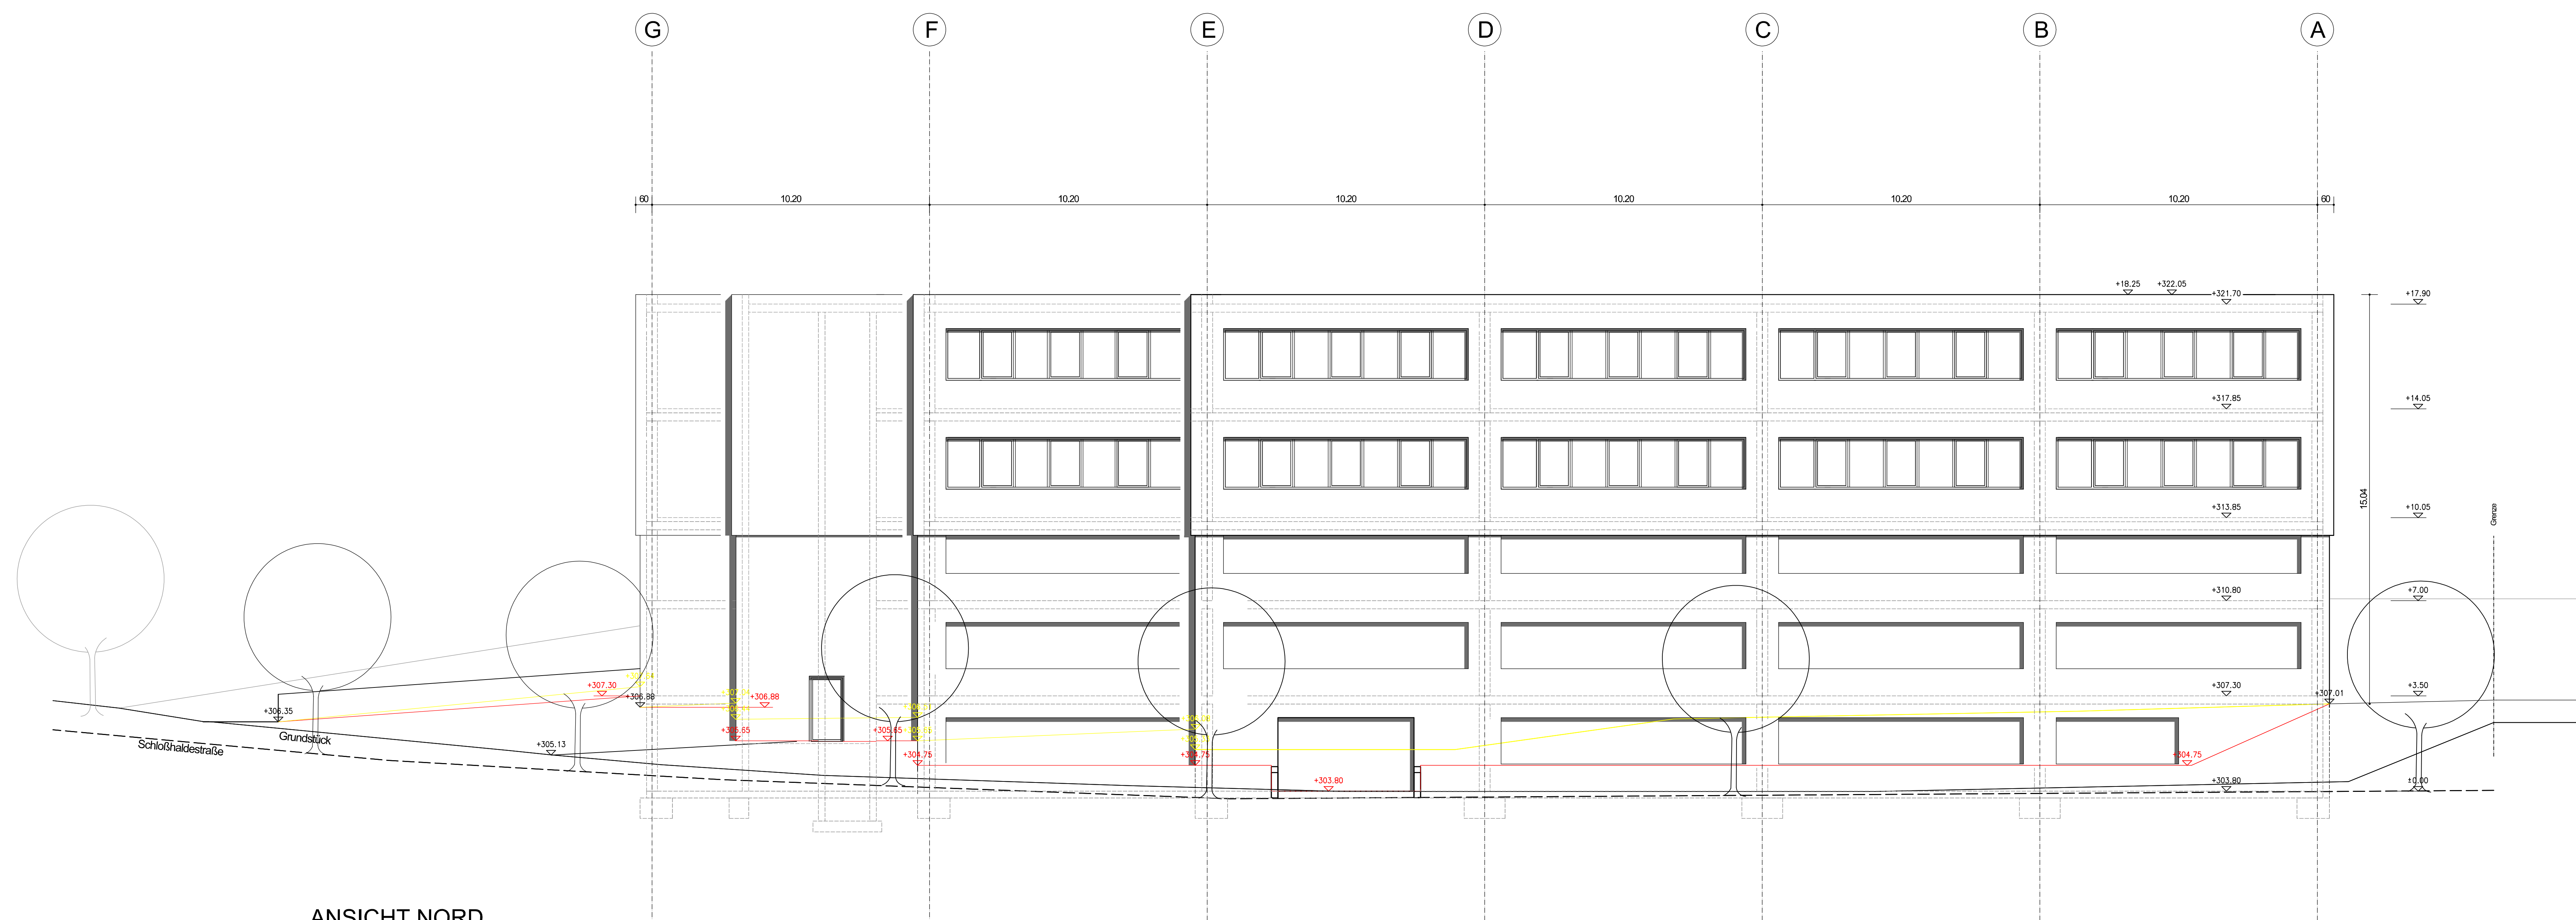

|   |   |                        |            |
|---|---|------------------------|------------|
| <b>Projekt:</b> Erstellung eines Bürogebäudes<br>Schöndlandstraße Flurstück Nr.:1865/2<br>71282 Hemmingen |   | Genehmigungsplanung    |            |
| <b>Bauherr:</b>                                                                                           | <b>Zaiser GmbH Immobilien</b><br>Patronatsstraße 23<br>71282 Hemmingen   | <b>Maßstab:</b>        | 1:100      |
|   |   | <b>Datum:</b>          | 08.12.2019 |
| <b>Bezeichnung:</b> Ansicht Süd, Ansicht Nord                                                             |   | <b>Plan Nr.:</b>       | G-07       |
| <b>Planung:</b>                                                                                           | <b>Schäfer + Karst</b><br><b>Freie Architekten</b><br>Schönbauer Str.18 - 70335 Stuttgart<br>Tel.07118712014 - 0711 87108/02400<br>mobil 0171 6538912<br>mail: schaefer+karst@konfilite.de | Unterschrift Architekt |            |



ANSICHT OST

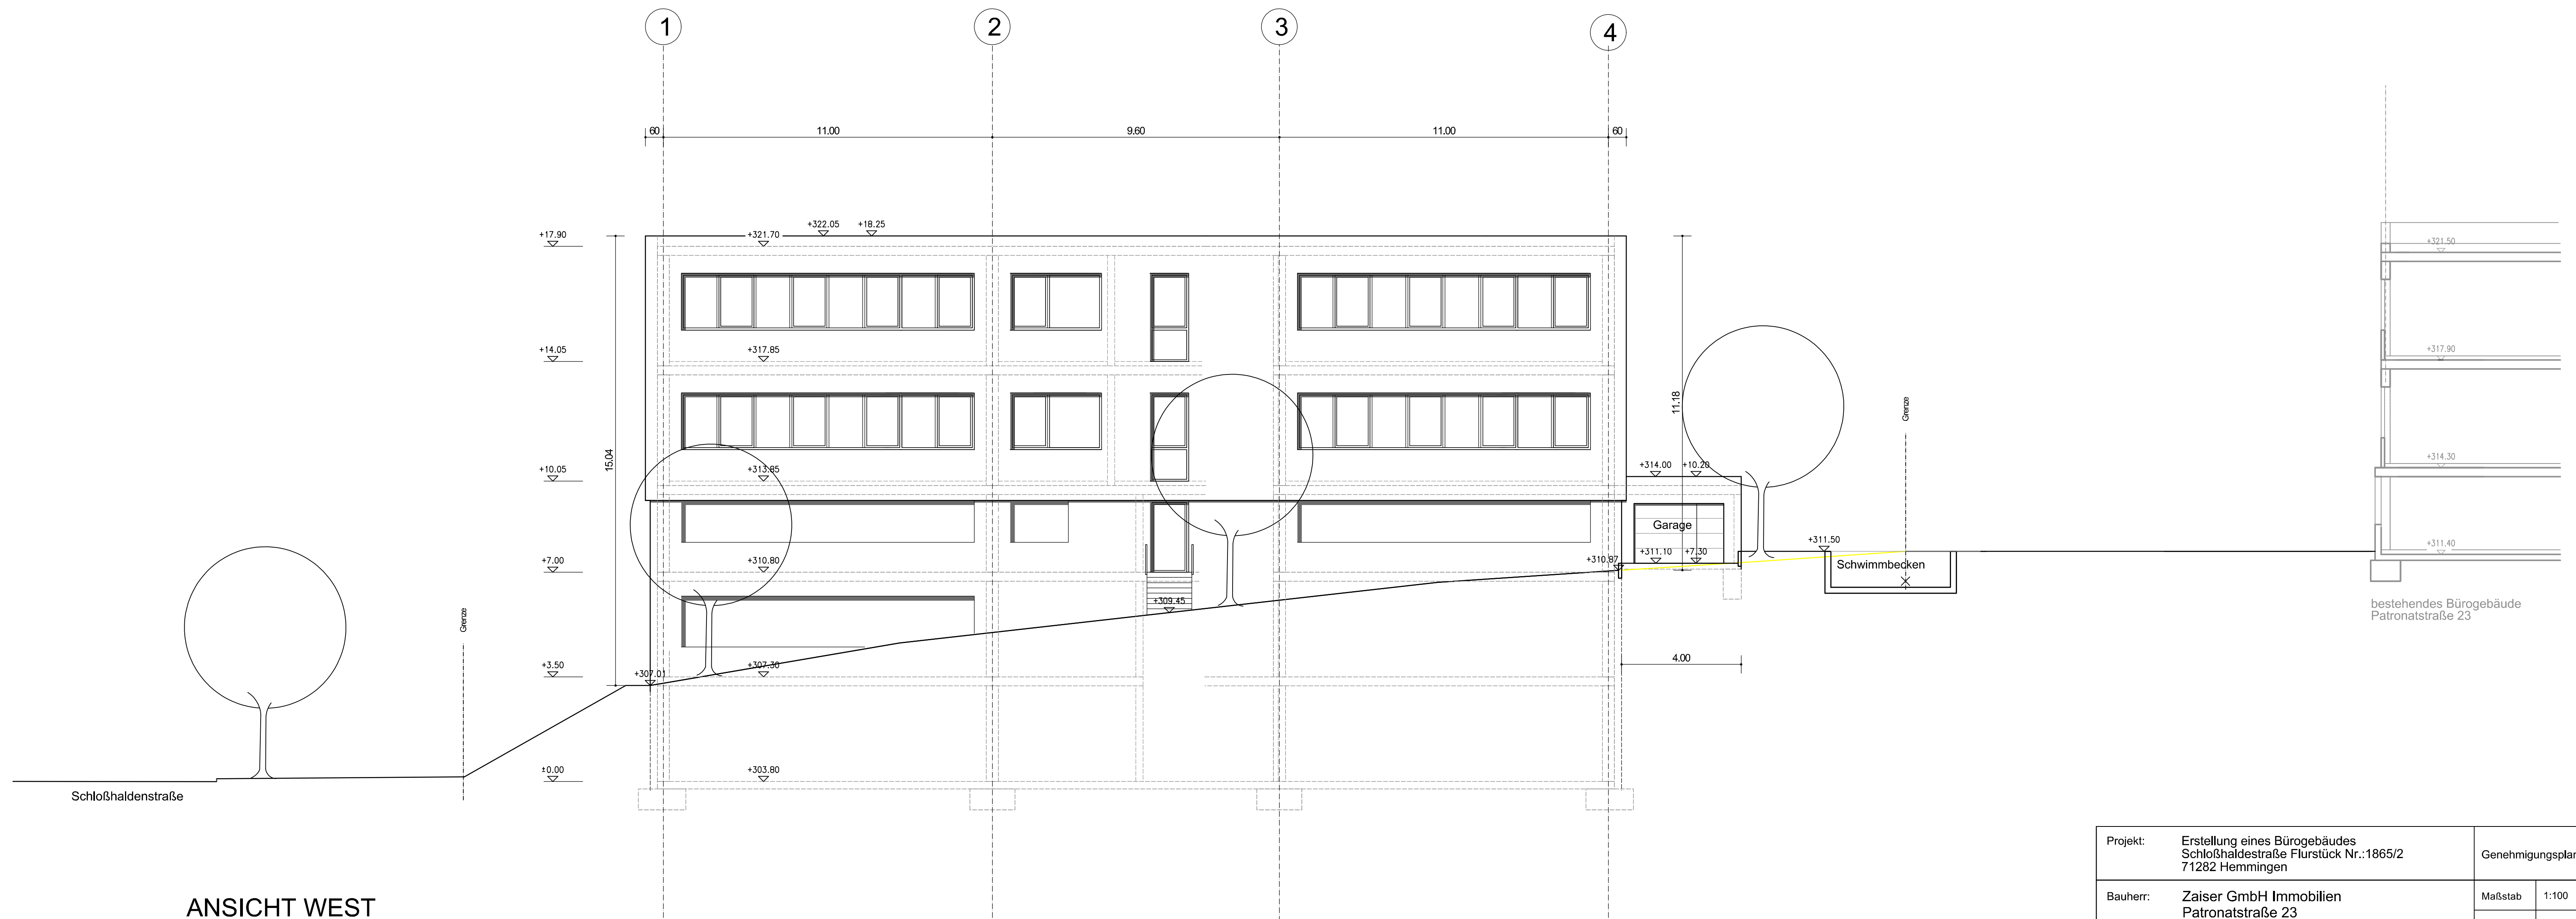

ANSICHT WEST

|              |   |                        |            |
|--------------|---|------------------------|------------|
| Projekt:     | Erstellung eines Bürogebäudes<br>Schloßhaldenstraße Flurstück Nr.:1865/2<br>71282 Hemmingen                                                                                | Genehmigungsplanung    |            |
| Bauherr:     | Zaiser GmbH Immobilien<br>Patronatsstraße 23<br>71282 Hemmingen   | Maßstab                | 1:100      |
|              |   | Datum                  | 28.09.2021 |
| Bezeichnung: | Ansicht West, Ansicht Ost   | Plan Nr.               | G-08       |
| Planung:     | Schäfer + Karst Freie Architekten<br>Bönnigheimer Str.18 - 70435 Stuttgart<br>Tel.0711/871204 - Fax 0711/8702460<br>mobil 0171 6538972<br>mail: schaefer-karst@t-online.de | Unterschrift Architekt |            |