


Ansicht Süd

60 1.37 4.19 5.90 6.13 1.92 60

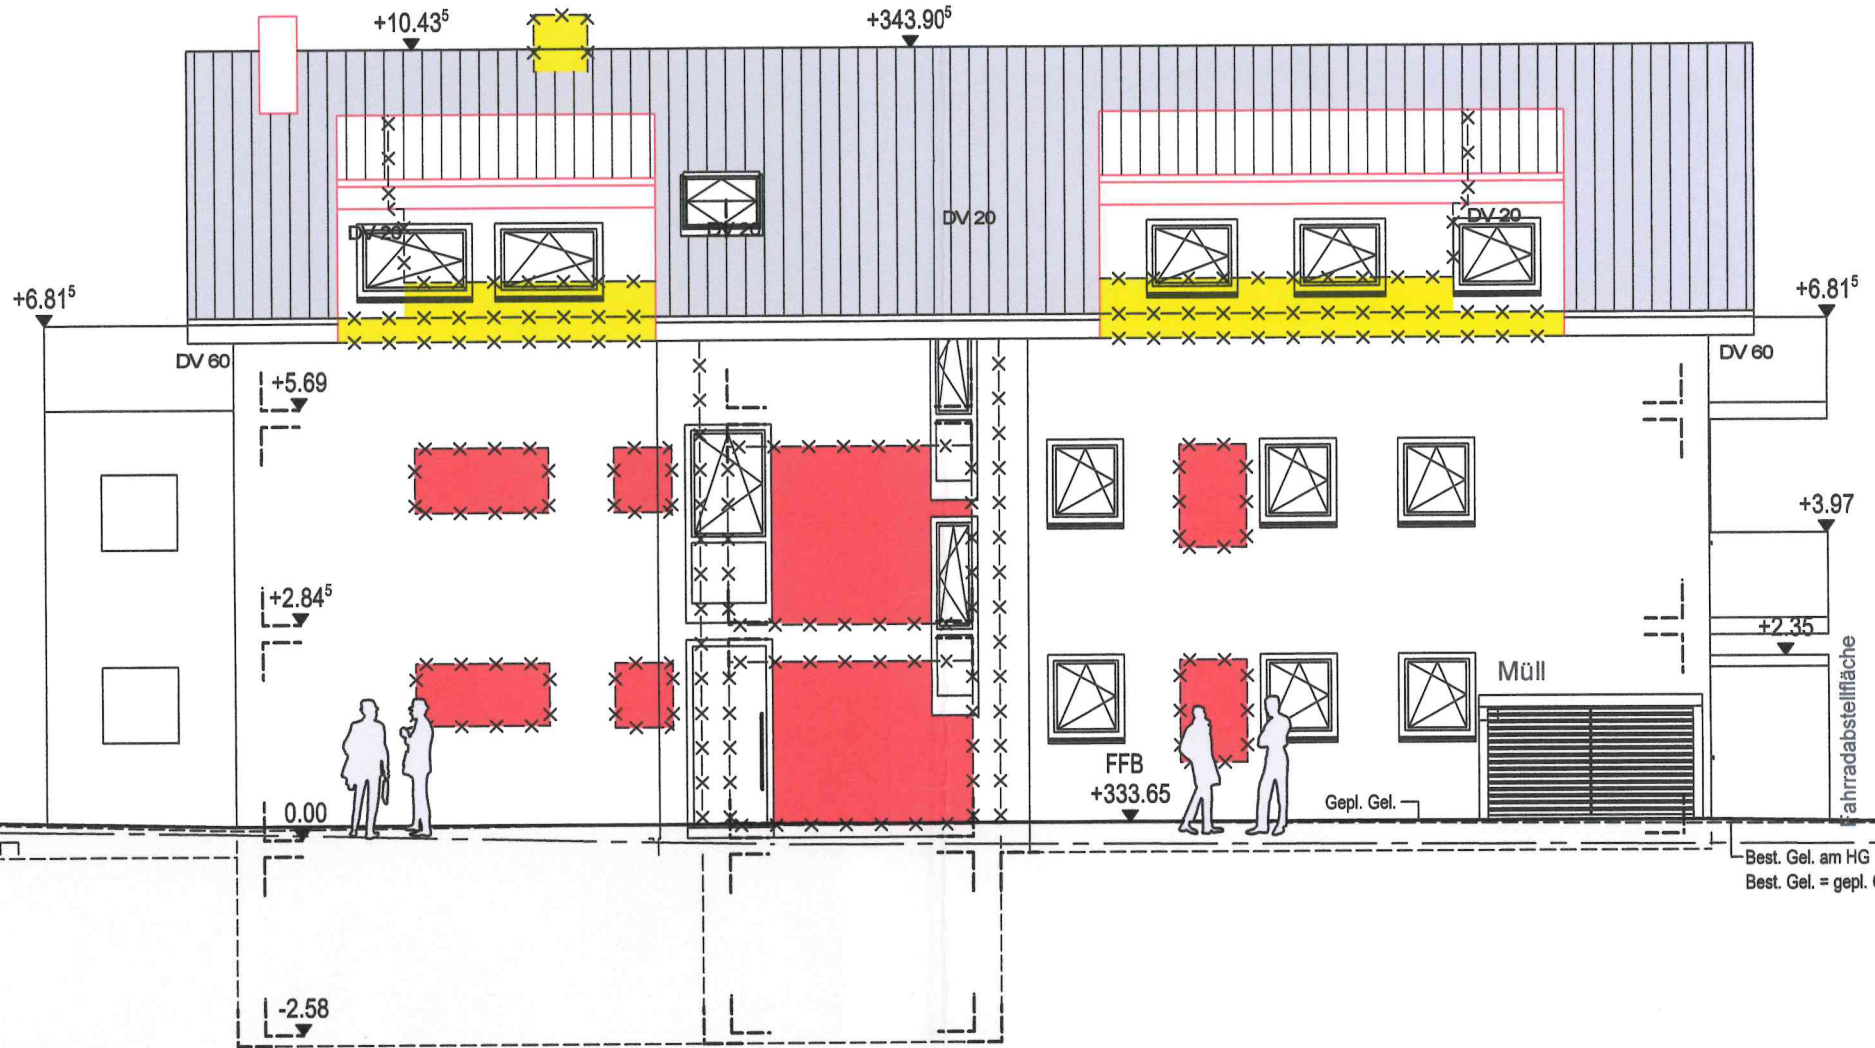


Grundstücksgrenze

Fahradabstellfläche

Best. Gel. am HG
Best. Gel. = gepl. Gel. an Straße

Ansicht Nord

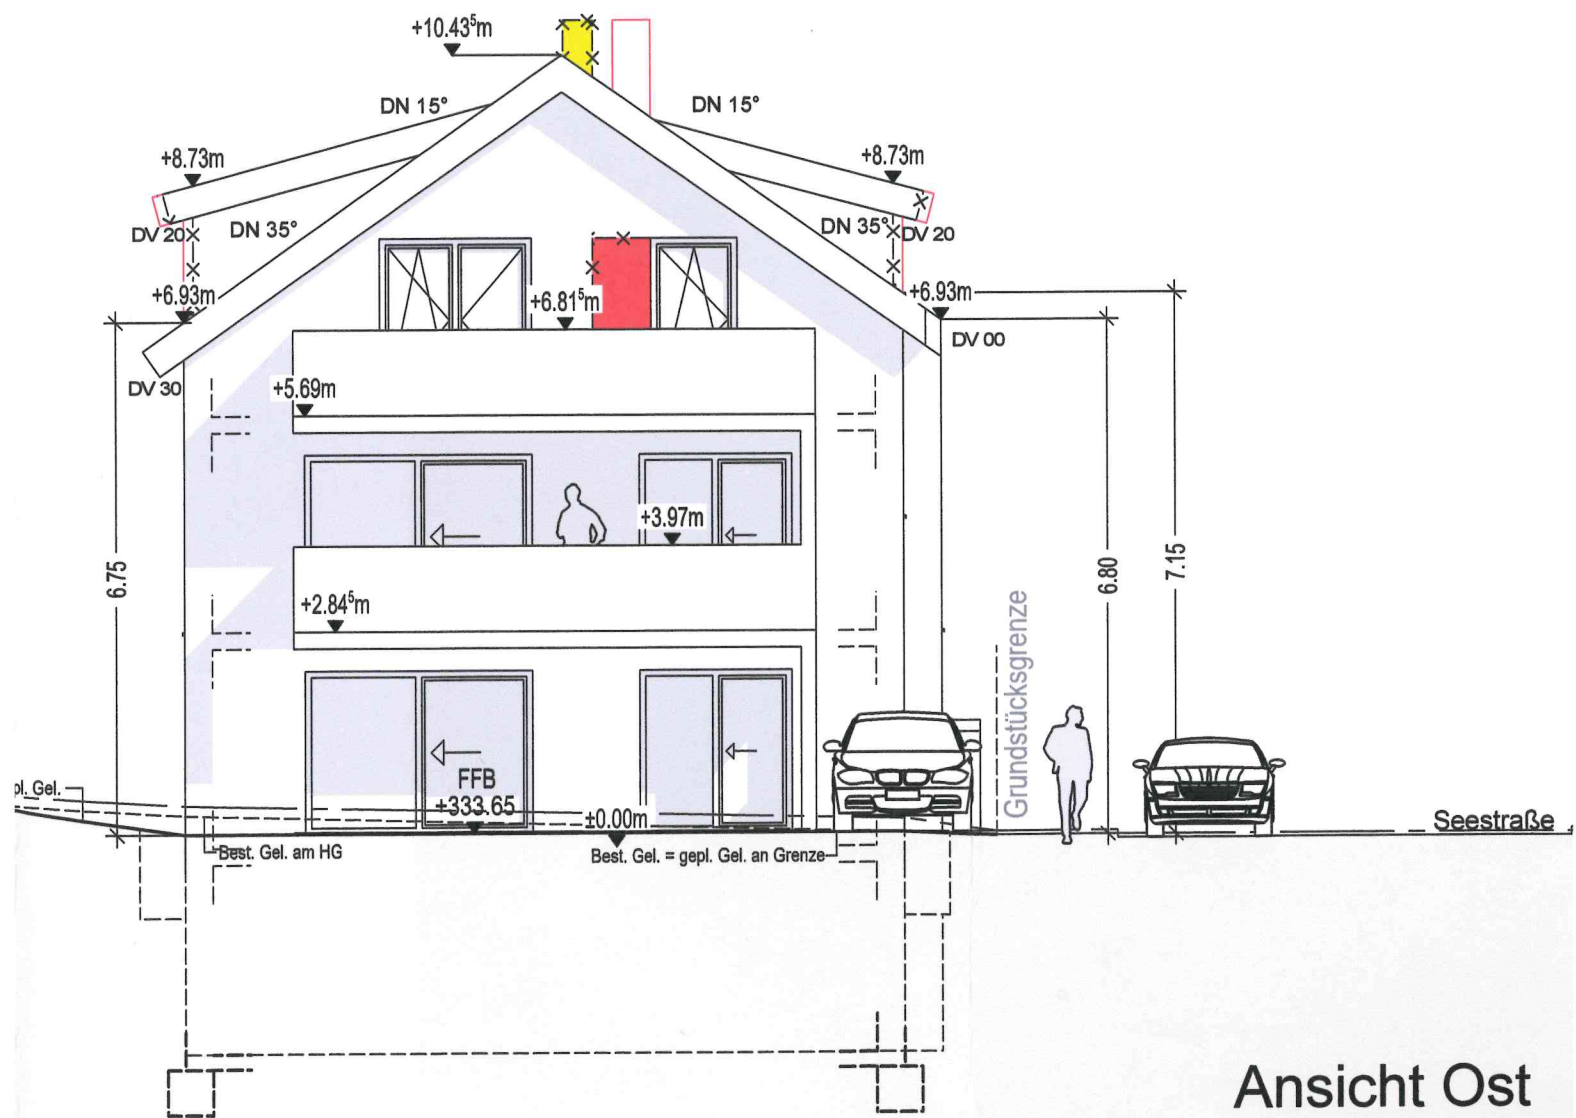

Ansicht Ost