
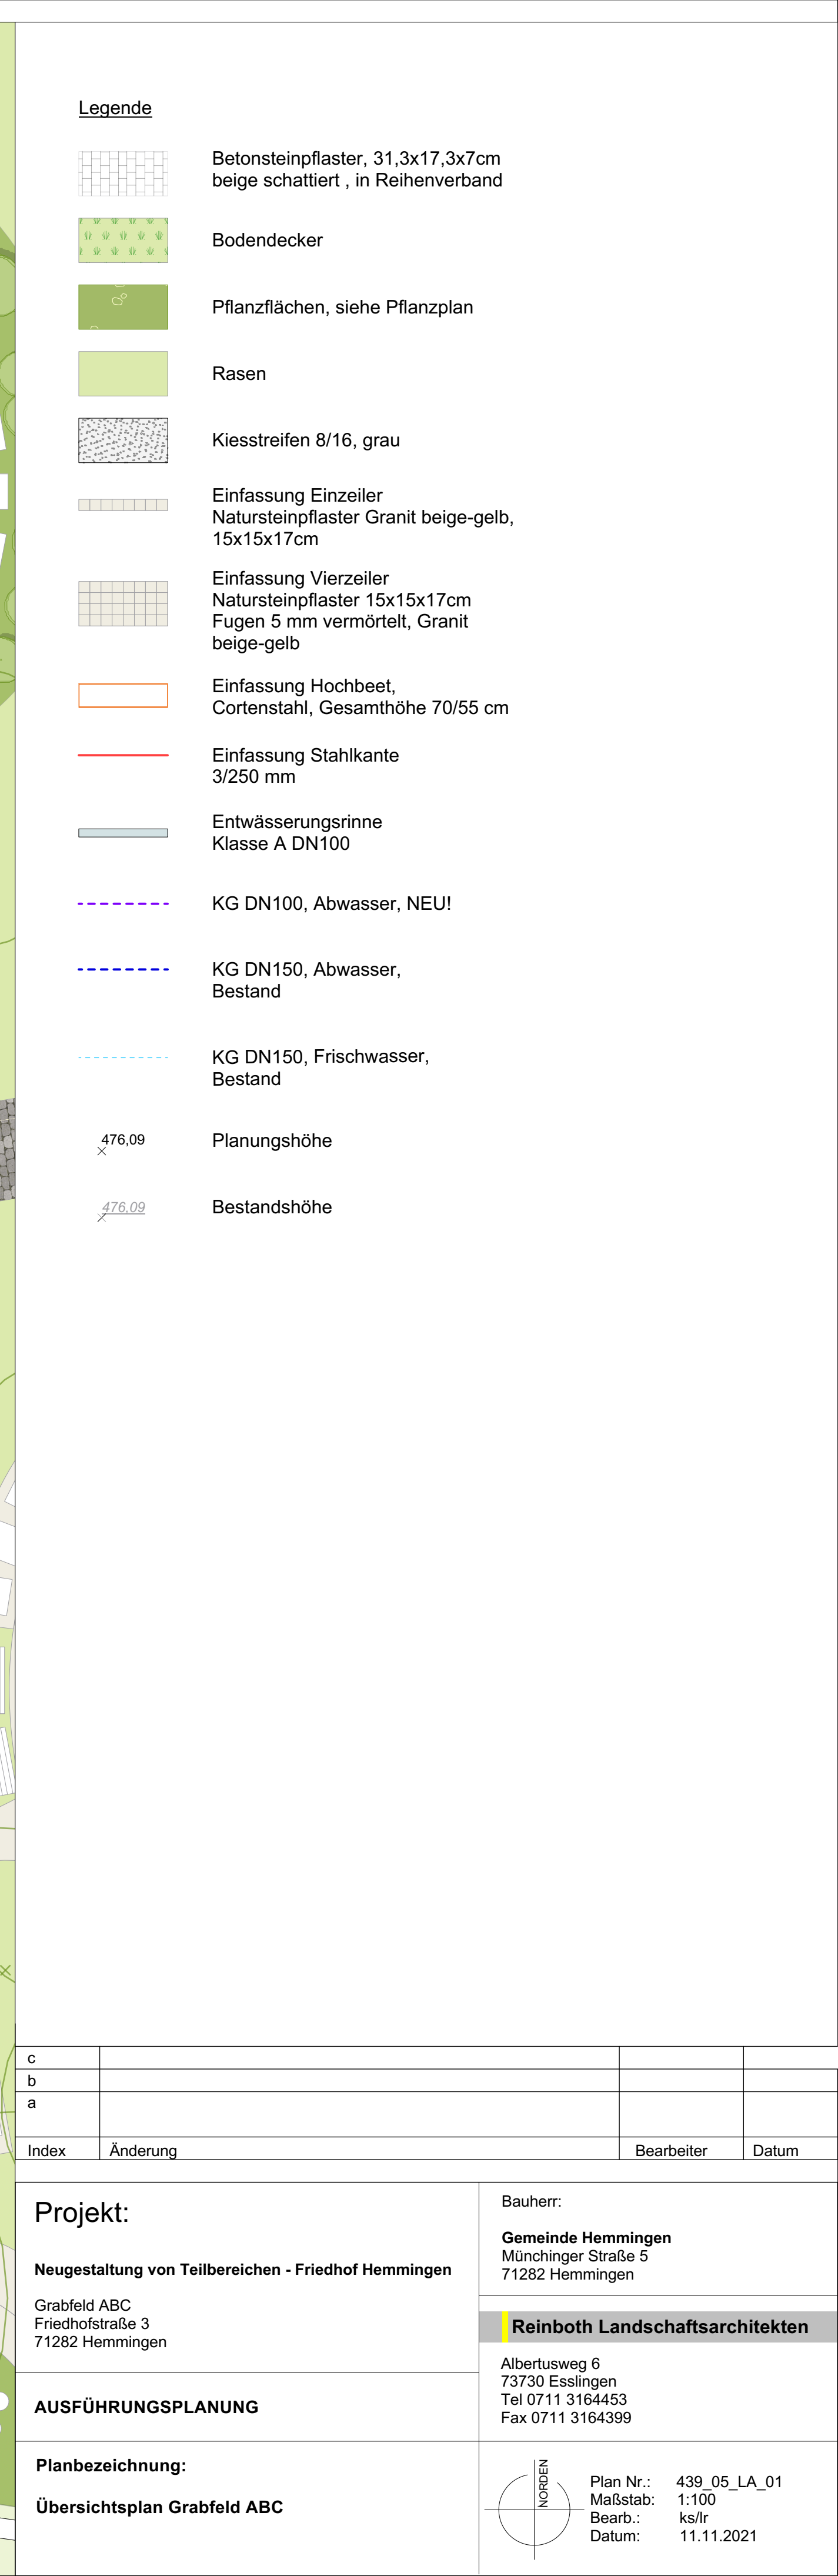


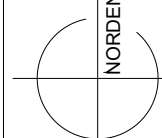

Projekt: Neugestaltung von Teilbereichen - Friedhof Hemmingen	Bauherr: Gemeinde Hemmingen Münchinger Straße 5 71282 Hemmingen
Grabfeld ABC Friedhofstraße 3 71282 Hemmingen	Reinboth Landschaftsarchitekten
AUSFÜHRUNGSPLANUNG	Albertusweg 6 73730 Esslingen Tel 0711 3164453 Fax 0711 3164399
Planbezeichnung: Übersichtsplan Grabfeld ABC	 Plan Nr.: 439_05_LA_01 Maßstab: 1:100 Bearb.: ks/lf Datum: 11.11.2021