



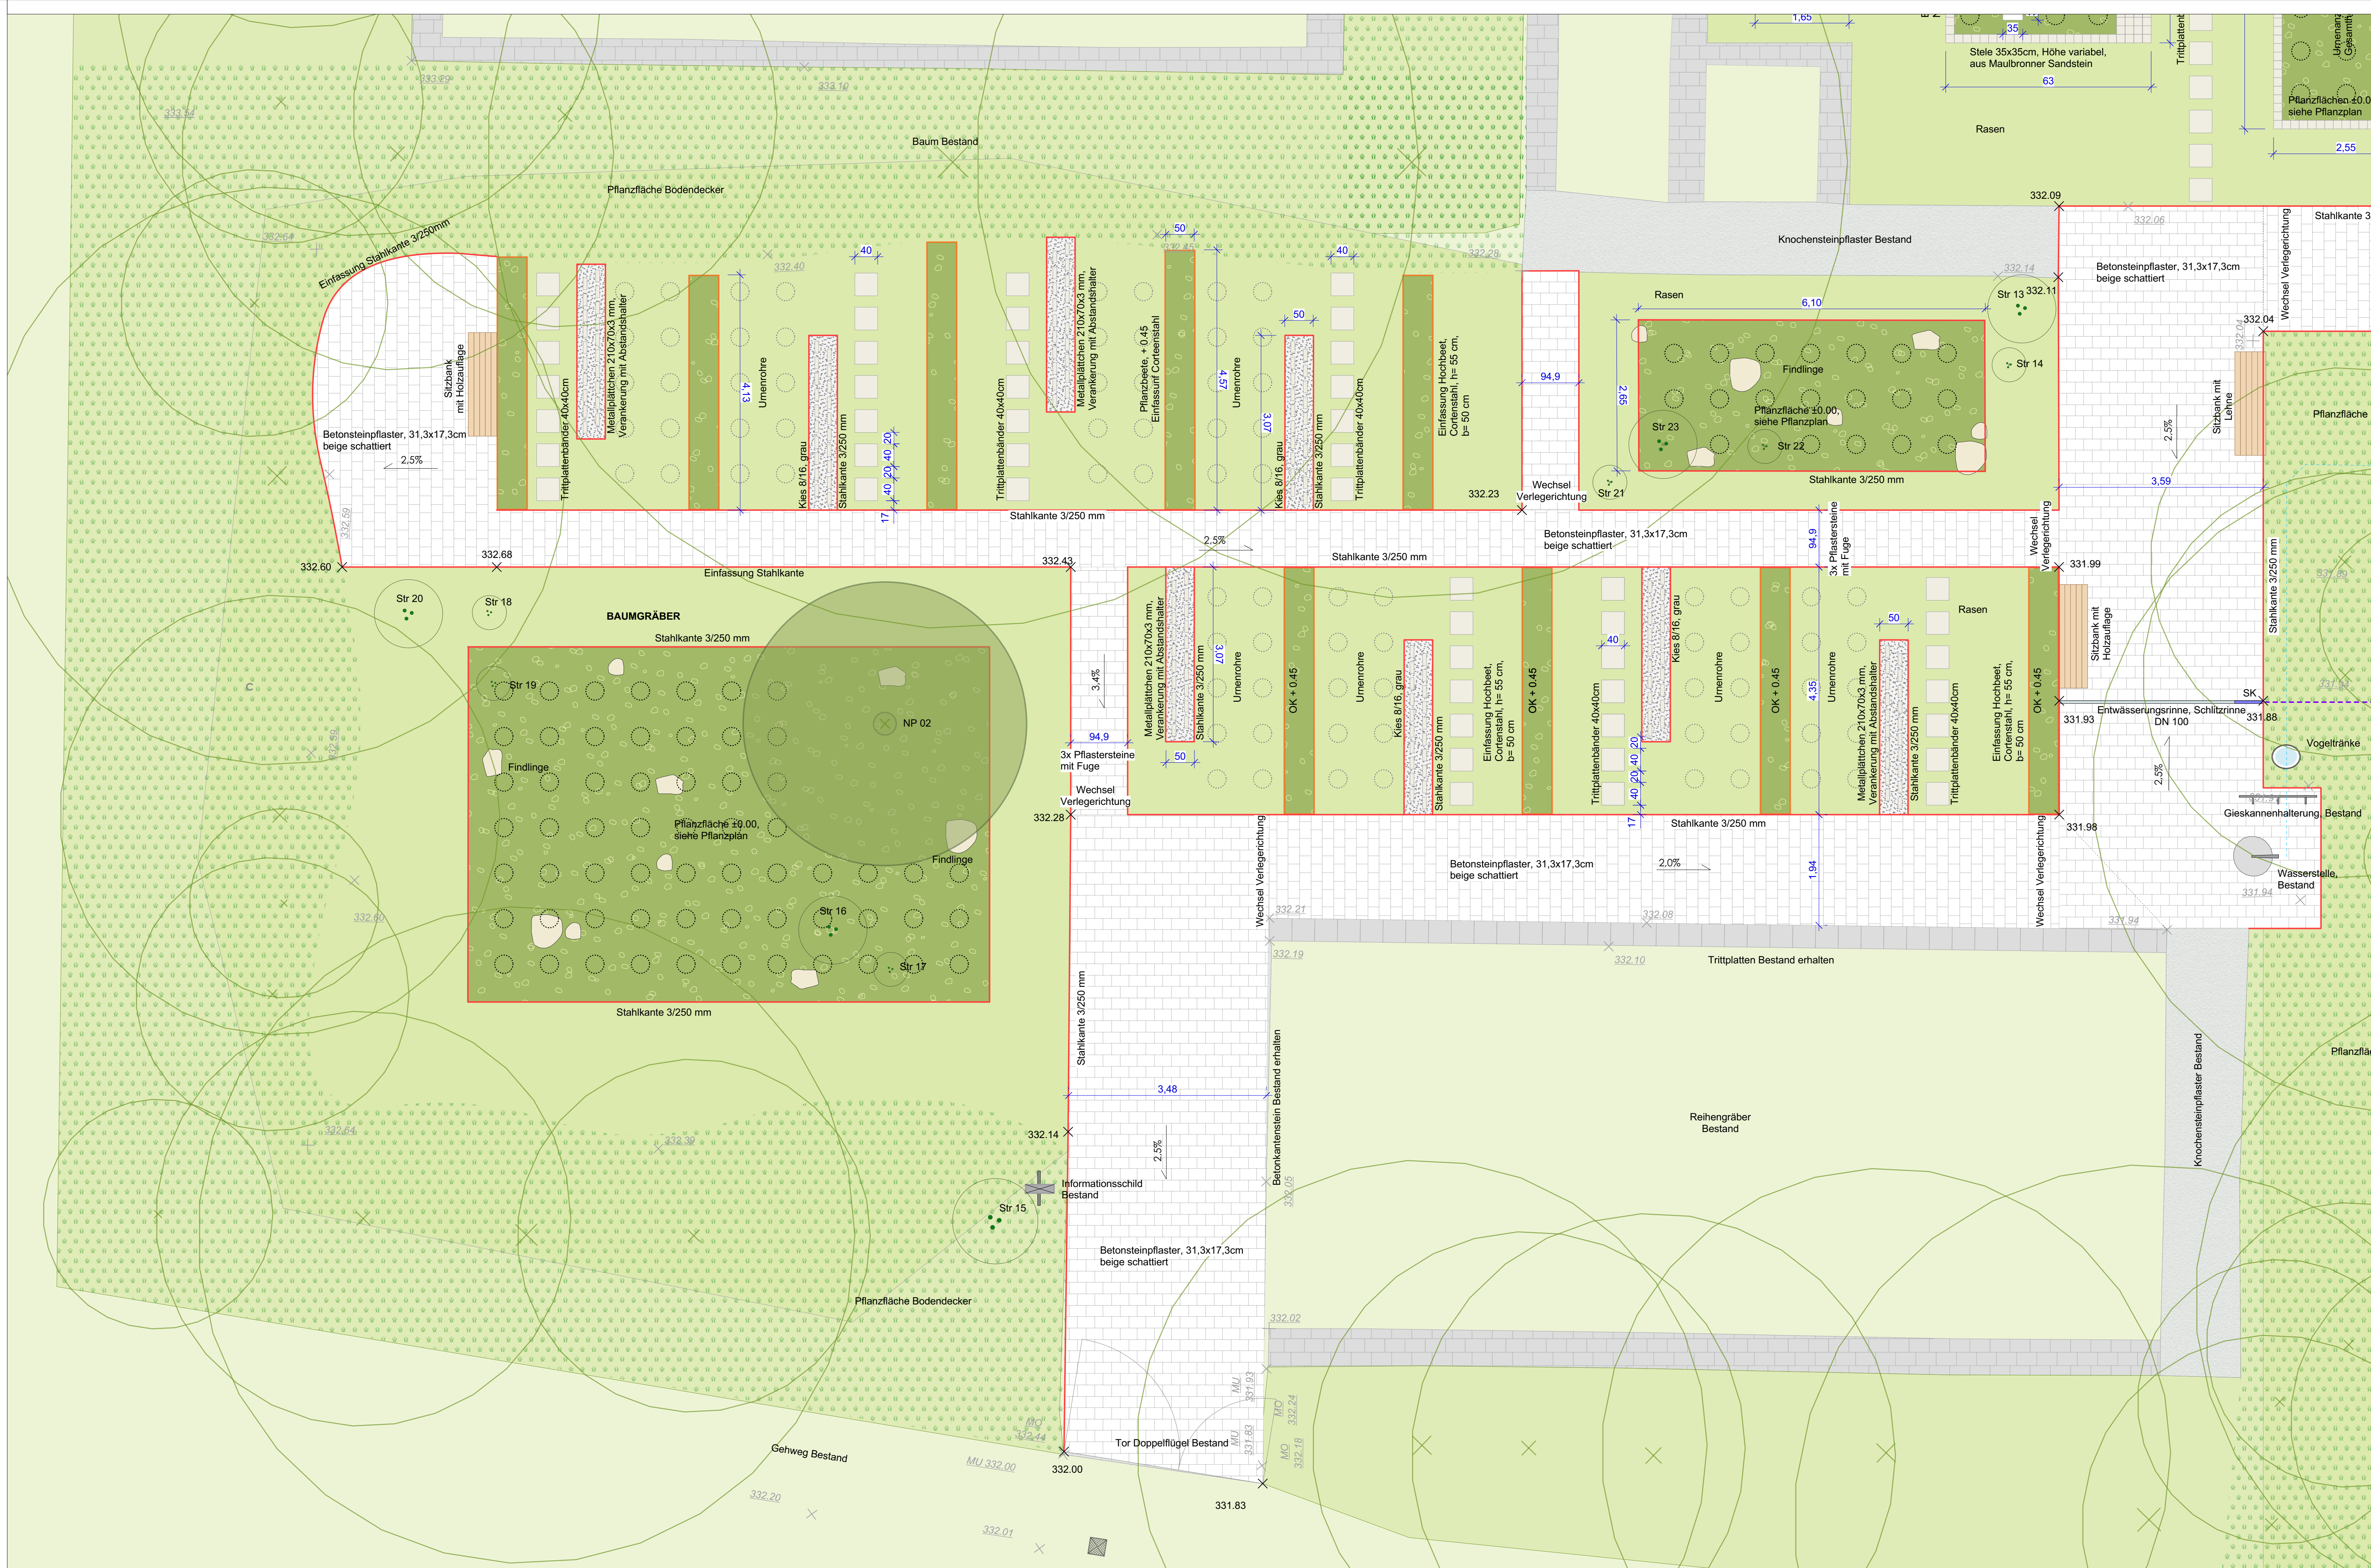

Legende

- Betonsteinpflaster, 31,3x17,3x7cm
beige schattiert , in Reihenverband
- Bodendecker
- Pflanzflächen, siehe Pflanzplan
- Rasen
- Kiesstreifen 8/16, grau
- Einfassung Einzeller
Natursteinpflaster Granit beige-gelb,
15x15x17cm
- Einfassung Vierzeiler
Natursteinpflaster 15x15x17cm
Fugen 5 mm vermörtelt, Granit
beige-gelb
- Einfassung Hochbeet,
Cortenstahl, Gesamthöhe 70/55 cm
- Einfassung Stahlkante
3/250 mm
- Entwässerungsrinne
Klasse A DN100
- KG DN100, Abwasser, NEU!
- KG DN150, Abwasser,
Bestand
- KG DN150, Frischwasser,
Bestand
- Planungshöhe
- Bestandshöhe

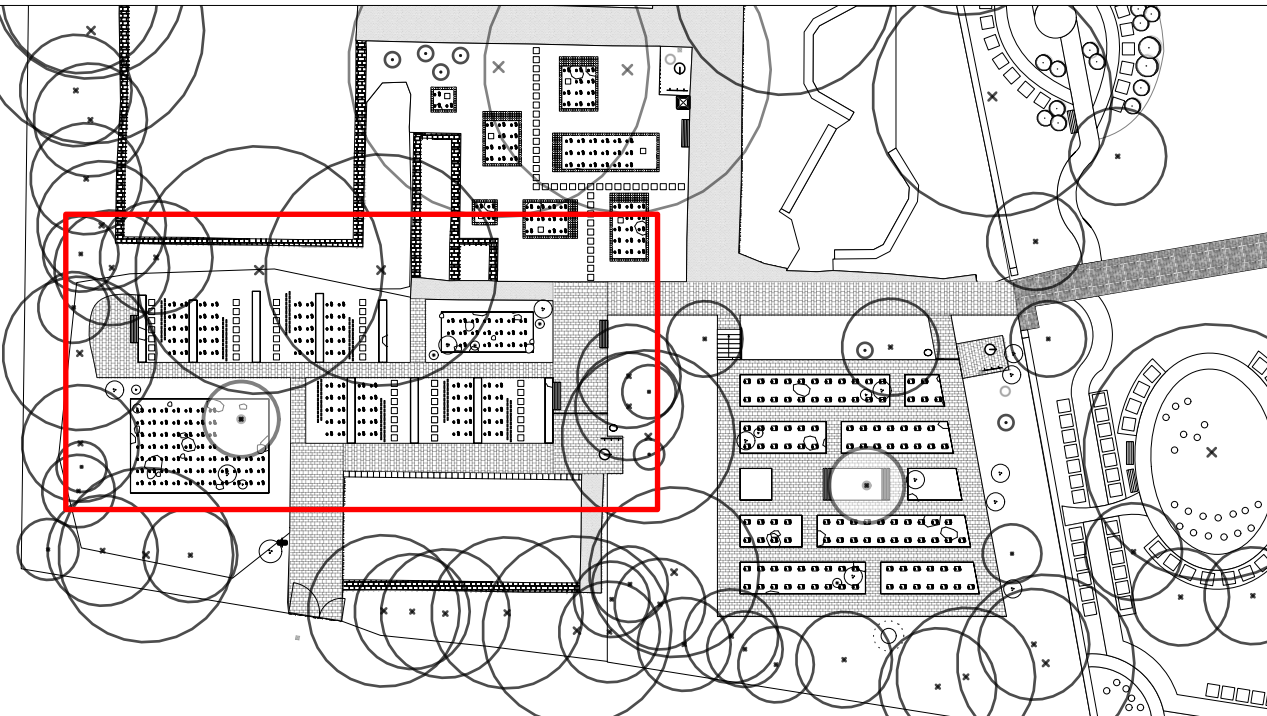

c			
b			
a			
Index	Änderung	Bearbeiter	Datum

Projekt:

Neugestaltung von Teilbereichen - Friedhof Hemmingen

Grabfeld ABC
Friedhofstraße 3
71282 Hemmingen

Bauherr:

Gemeinde Hemmingen
Münchinger Straße 5
71282 Hemmingen

Reinboth Landschaftsarchitekten

Albertusweg 6
73730 Esslingen
Tel 0711 3164453
Fax 0711 3164399

AUSFÜHRUNGSPLANUNG

Planbezeichnung:

Ausführungsplan Grabfeld C

NORDEN

Plan Nr.: 439_05_LA_04
Maßstab: 1:50
Bearb.: ks/lr
Datum: 11.11.2021