




Regeldetail **Grabfeld C:** Einfassung erhöhte Pflanzbeete mit Urnenrohren
M 1:10

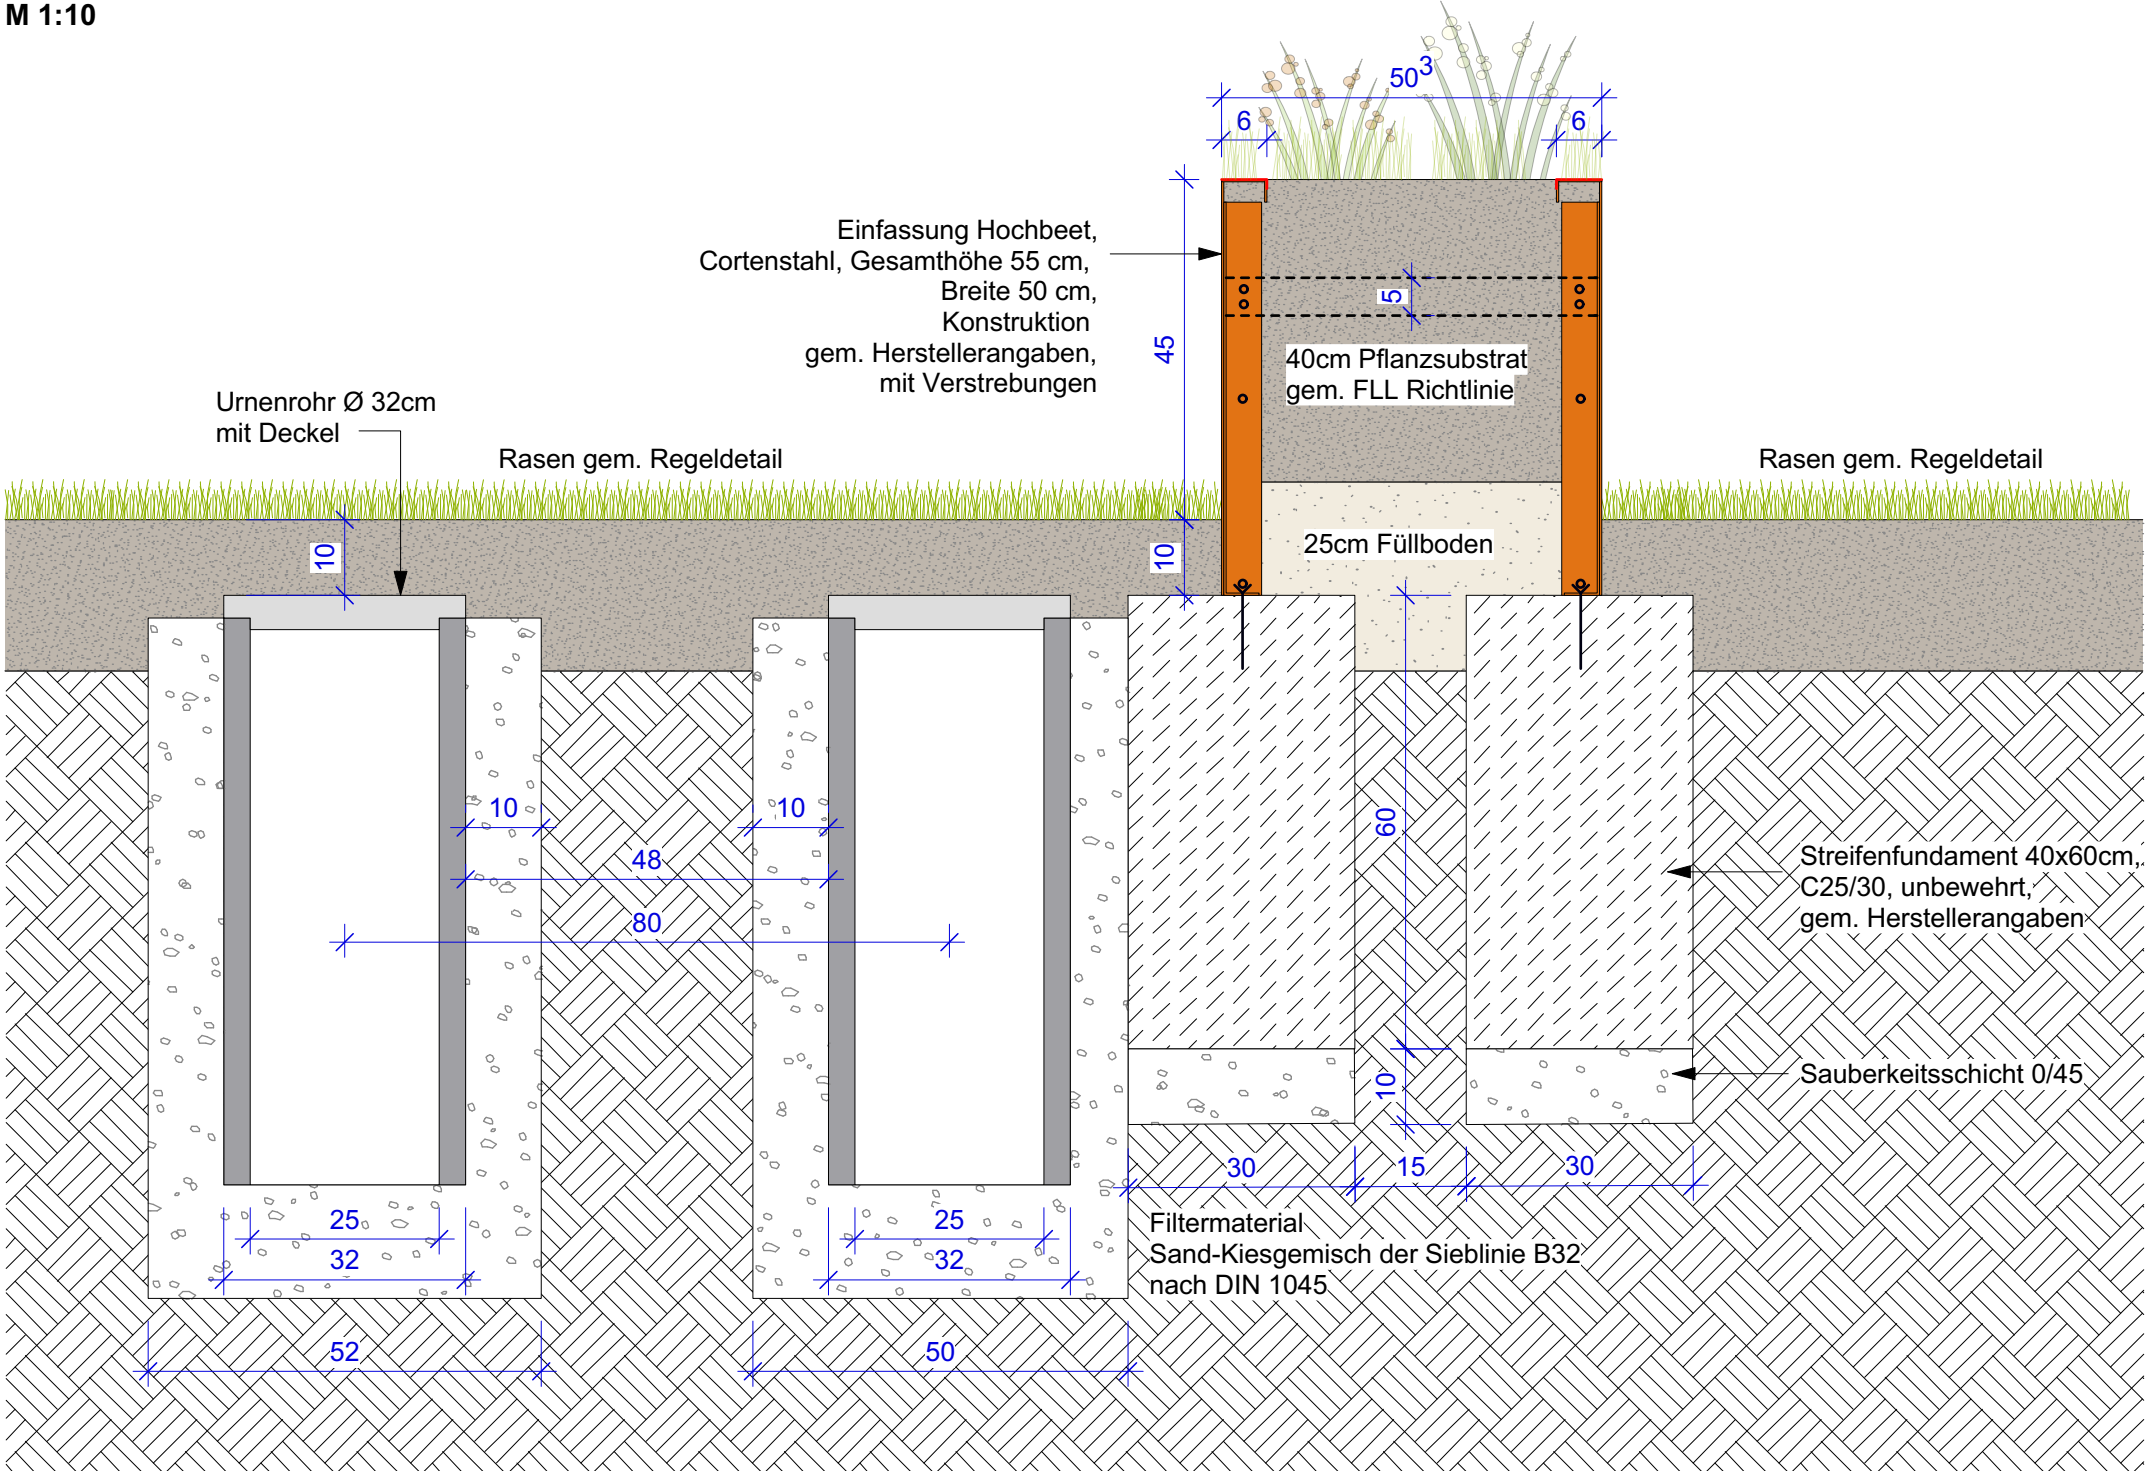

Regeldetail **Grabfeld A:** Einfassung erhöhtes Pflanzbeet mit Sitzgelegenheiten
M 1:10

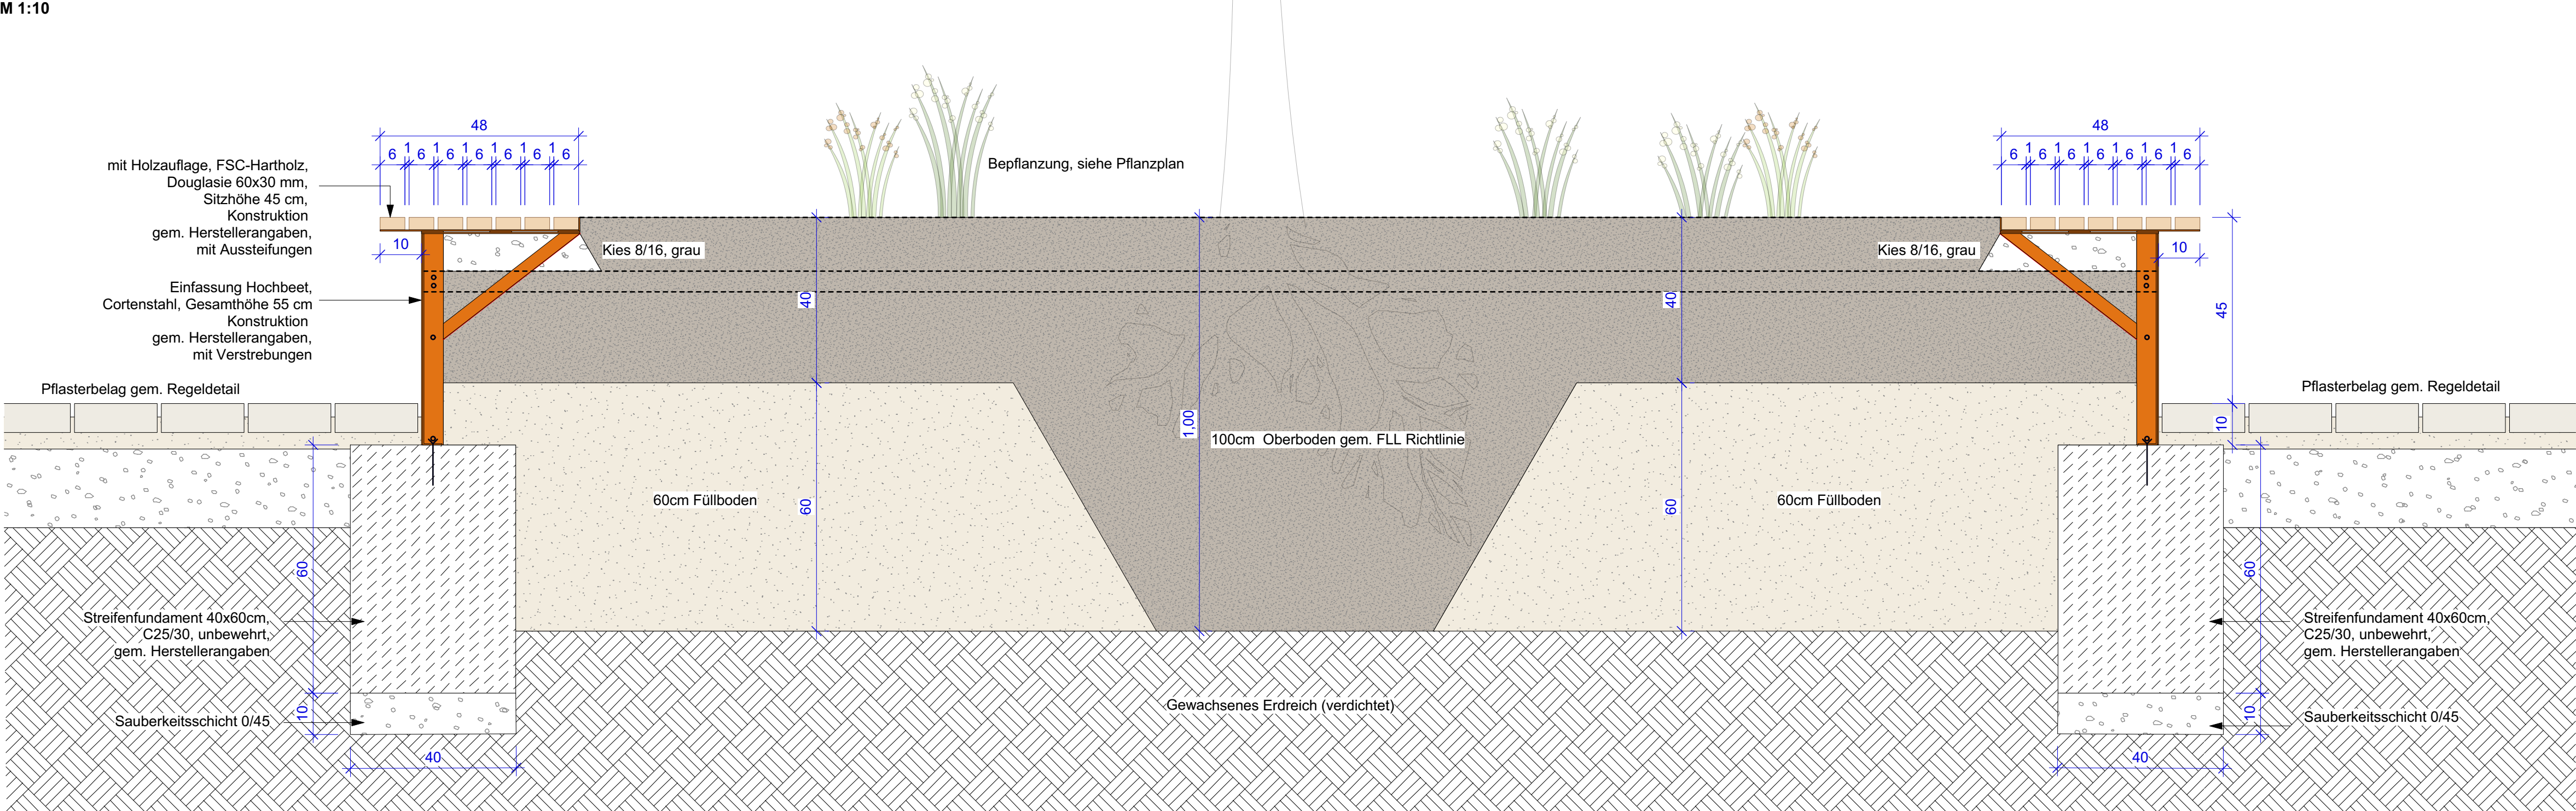

Regeldetail **Grabfeld A:** Einfassung erhöhte Pflanzbeete mit Urnenrohren
M 1:10

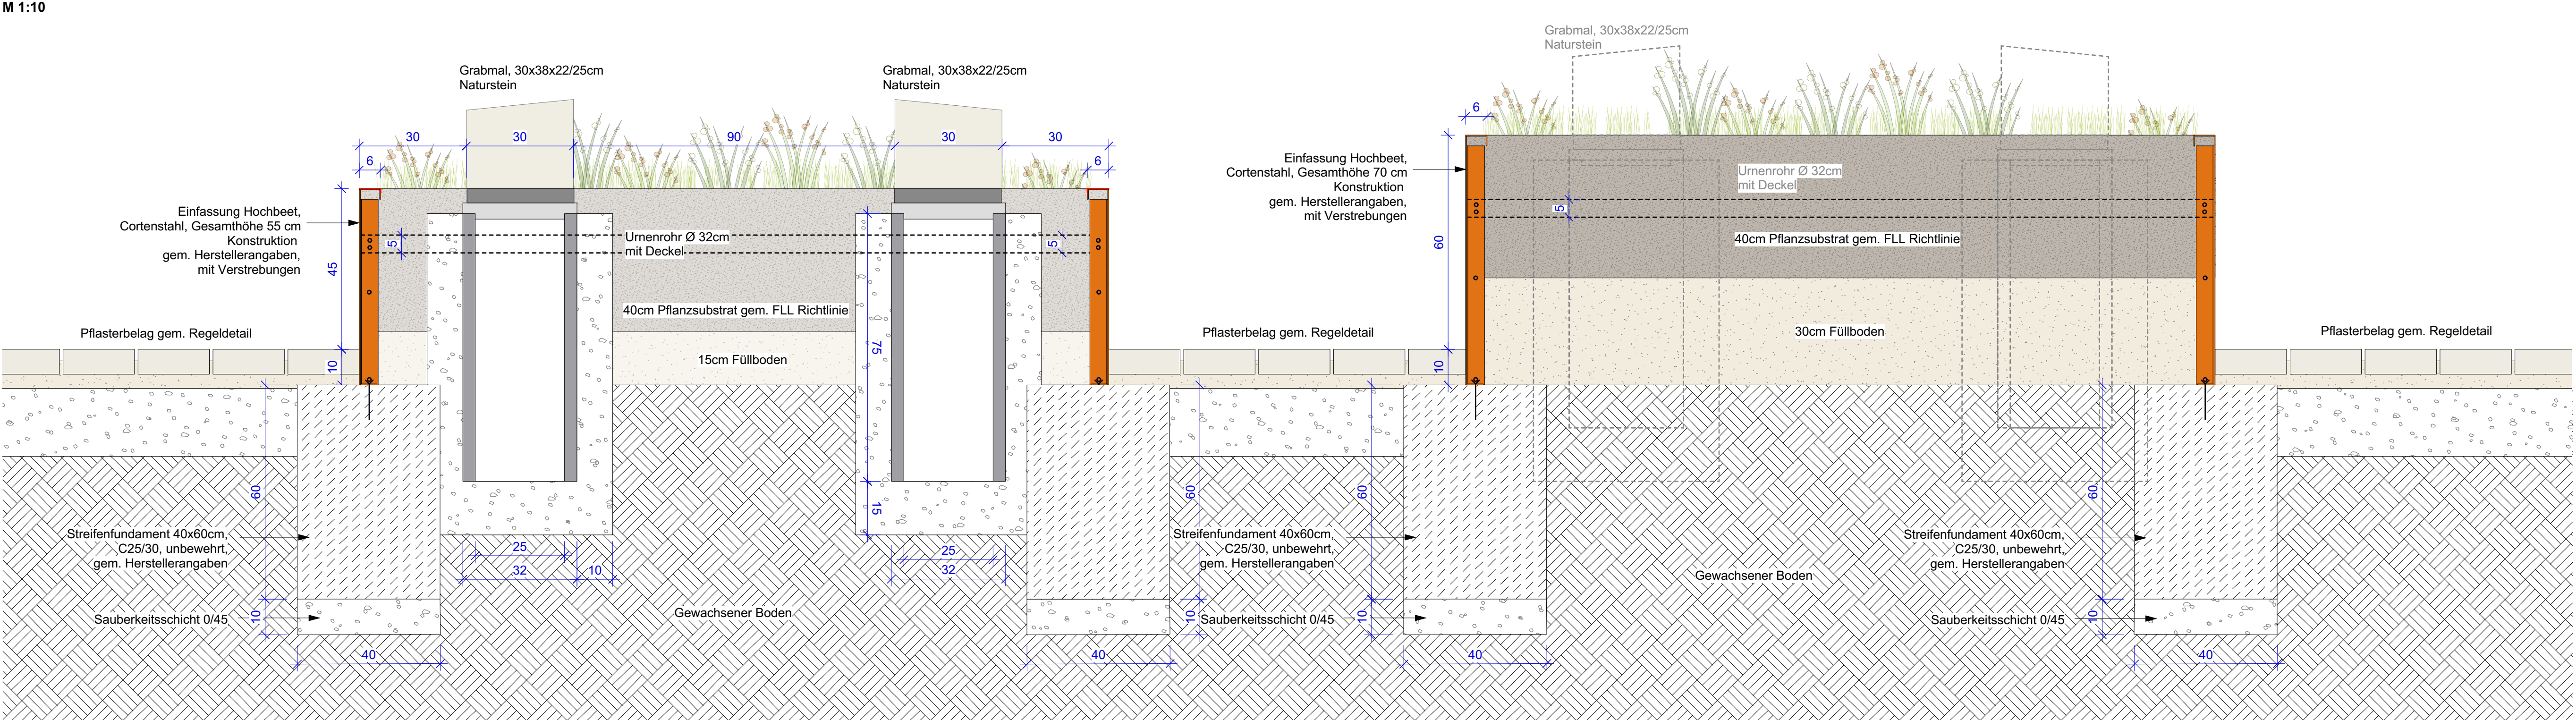

c			
b			
a			
Index	Änderung	Bearbeiter	Datum

Projekt: Neugestaltung von Teilbereichen - Friedhof Hemmingen Grabfeld ABC Friedhofstraße 3 71282 Hemmingen	Bauherr: Gemeinde Hemmingen Münchinger Straße 5 71282 Hemmingen Reinboth Landschaftsarchitekten Albertusweg 6 73730 Esslingen Tel 0711 3164453 Fax 0711 3164399
AUSFÜHRUNGSPLANUNG	
Planbezeichnung: Detailschnitte Hochbeete	NORDEN Plan Nr.: 439_05_DE_04 Maßstab: 1:10 Bearb.: ks/lr Datum: 11.11.2021