
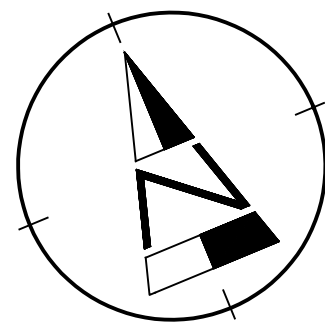


Q:\R00\IP01_ WEI1591\P011591-21-046-641-32_Buht_Münchinger_Str_1090\Plane\AutoCAD\EP64113202_303.dwg303

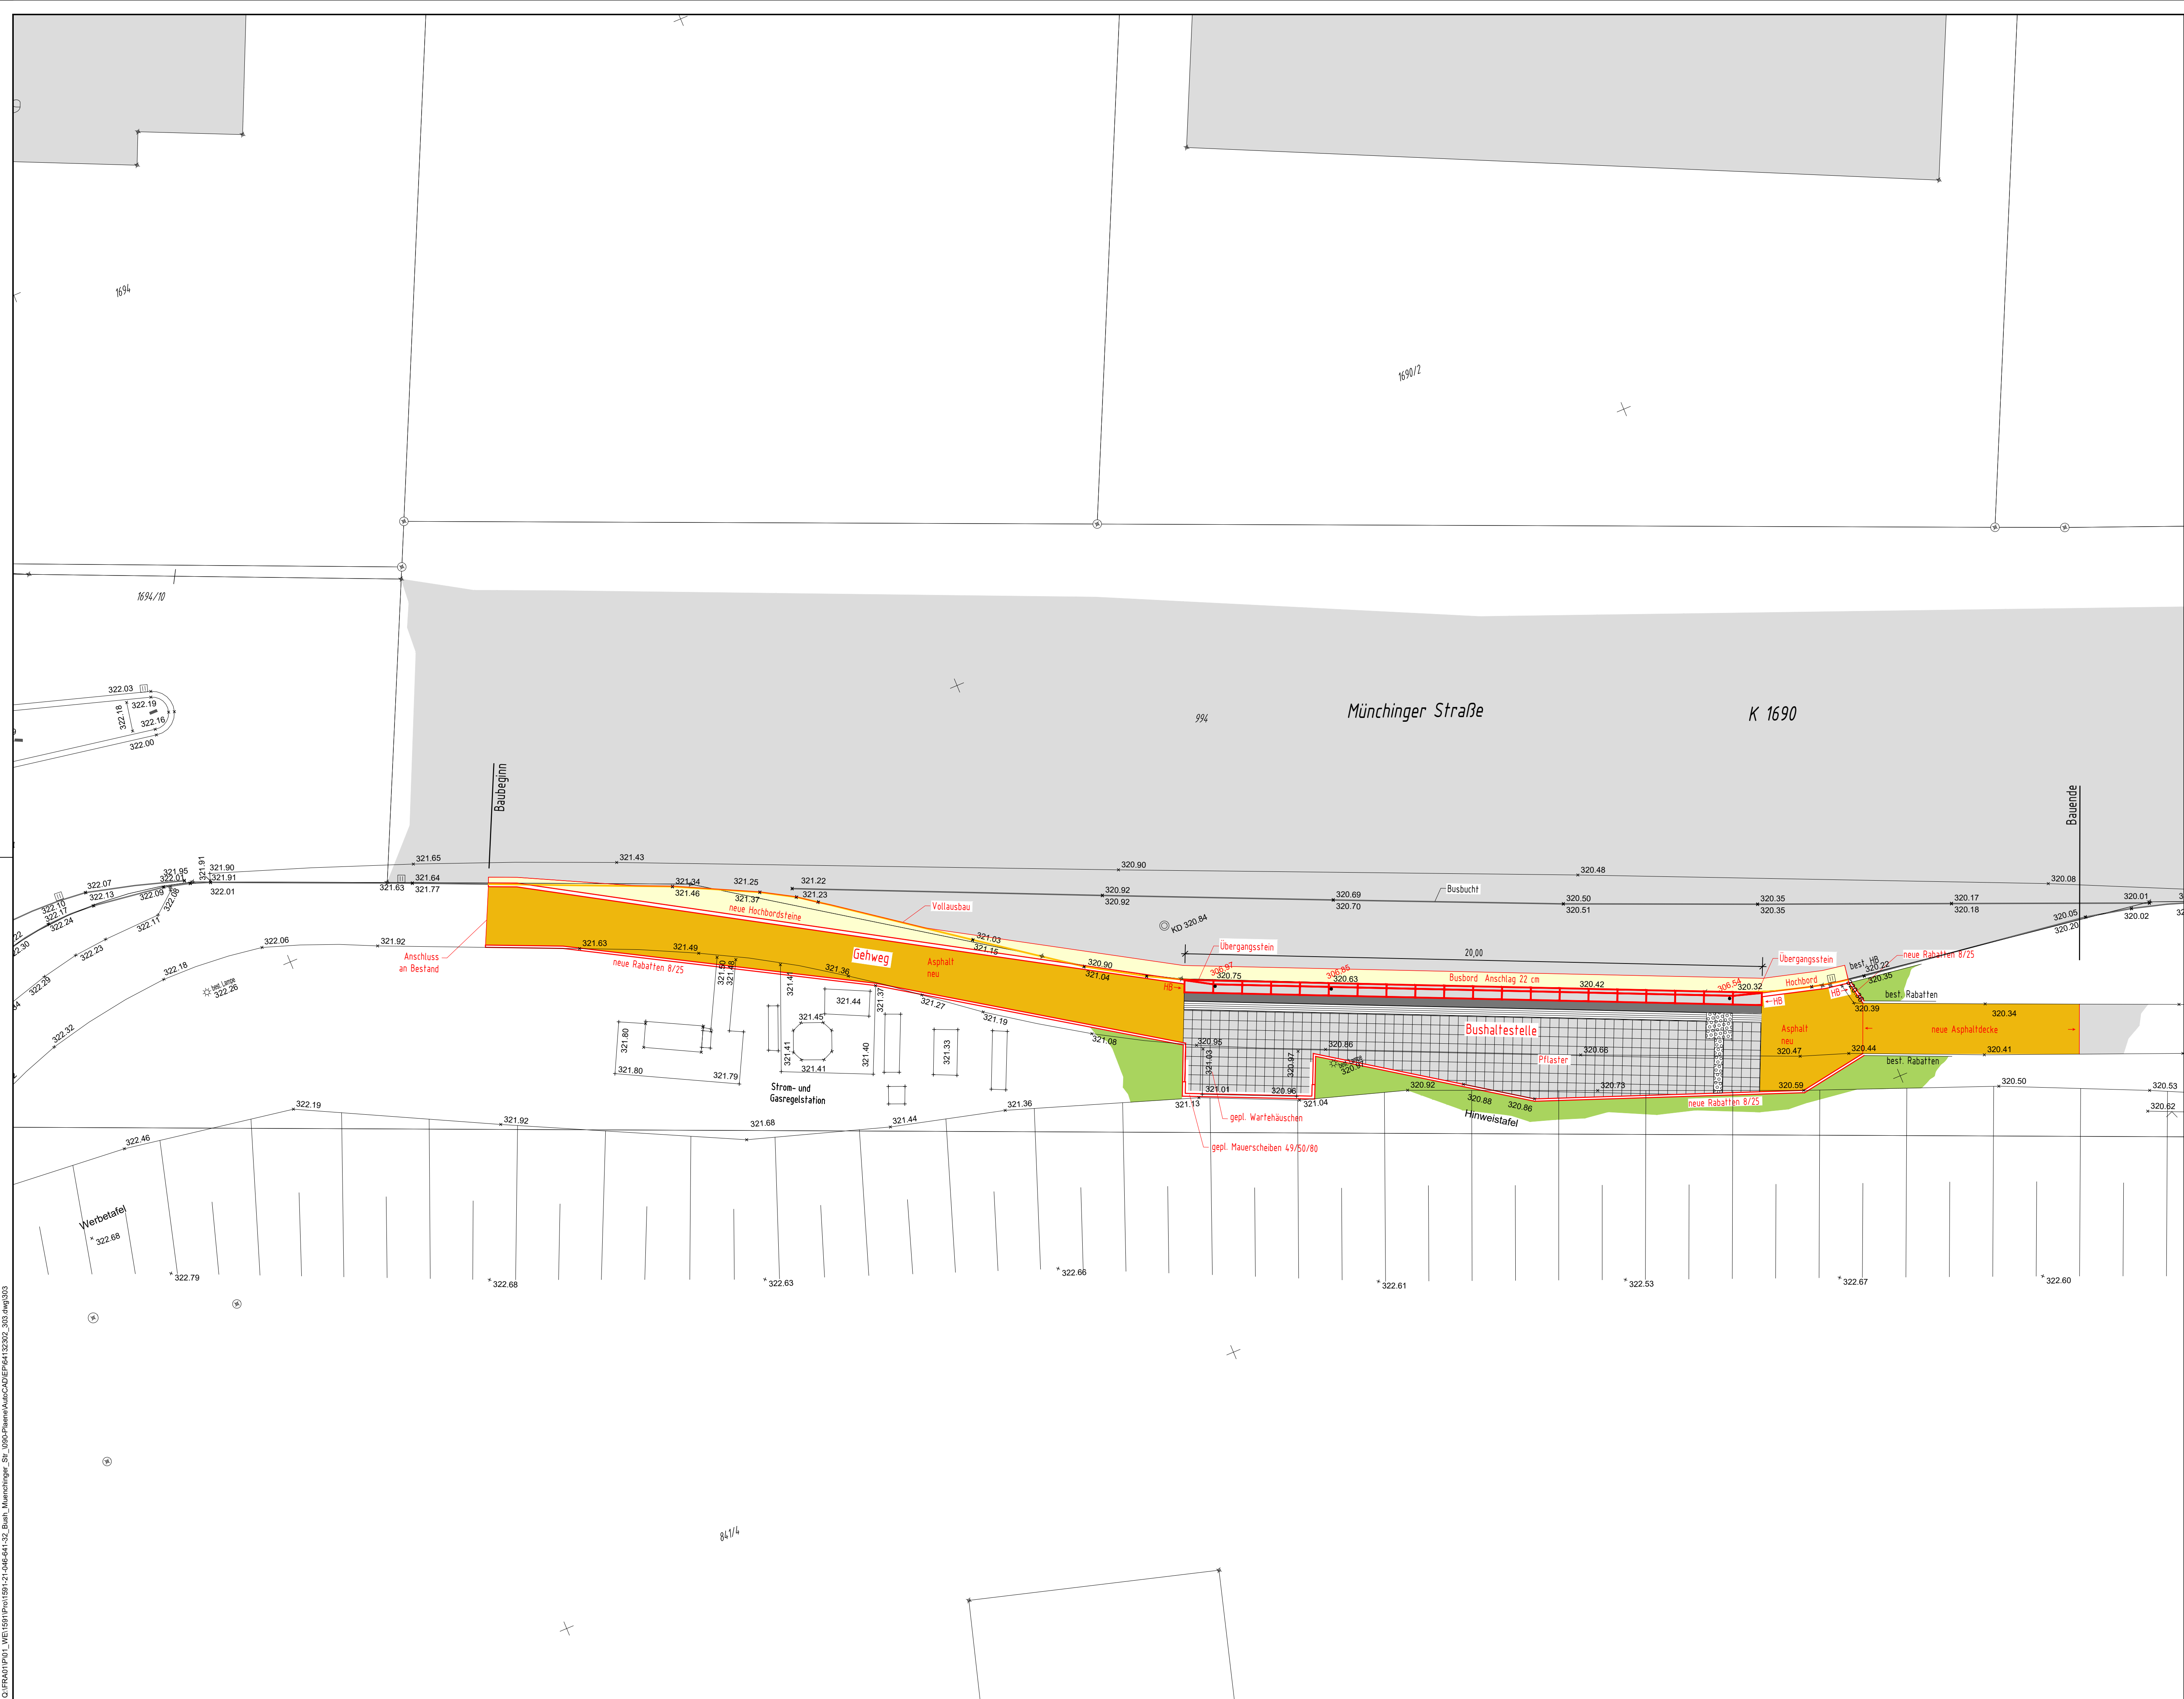

Legende :

- Planung
- Abbruch
- gepl. Straße - Asphalt
- gepl. Gehweg - Asphalt
- best. Straße / Gehweg - Asphalt
- Rasen
- Kontraststreifen (Anthraxit Pflastergurt)
- gepl. Blindensteine:
Noppensteine (Einstiegsfeld)
Rillensteine
- 317.73 best. Höhen
- 317.78 gepl. Höhen
- gepl. Pflastersteine
- Straßenbeleuchtung

Anerkannt

Hemmingen, denDer Bauherr:

Übersicht:

Blatt 1

Blatt 2

Auftraggeber

Landkreis Ludwigsburg
Gemeinde Hemmingen

Projekt

Umbau der Bushaltestellen zur barrierefreien Haltestelle

Zeichnungsinhalt

Lageplan Blatt 2
Münchinger Straße

	Datum	Name	Planungsstand / Maßstab	Kennzeichnung	
gez.	30.11.2021	TOP	Entwurfsplanung	Projekt-Nr.	1591-21-046_641-32
gepr.	30.11.2021	PWEI	1:100	Datet-Nr.	64132302_303.dwg
				Zeichnung-Nr.	303

SWECO

SWECO GmbH

Standort

Friedrichstraße 3

70499 Stuttgart

Deutschland

T +49 (0)711 25707-0

F +49 (0)711 25707-57

E stuttgart@sweco-gmbh.de

W www.sweco-gmbh.de

Standort

Holzstraße 11

72336 Balingen

Deutschland

T +49 (0)7433 90469-0

F +49 (0)7433 90469-9

E balingen@sweco-gmbh.de

W www.sweco-gmbh.de

Dieser Plan wurde mit AutoCAD 2020© erstellt.

Blattgröße: 970 / 594