


Legende :

- Planung
- Abbruch
- gepl. Straße - Asphalt
- gepl. Gehweg - Asphalt
- best. Straße / Gehweg - Asphalt
- Rasen
- Kontraststreifen (Anthrazit Pflastergurt)
- gepl. Blindensteine:
 - Noppensteine (Einstiegsfeld)
 - Rillensteine
- 317.73 best. Höhen
- 317.78 gepl. Höhen
- gepl. Pflastersteine
- Straßenbeleuchtung

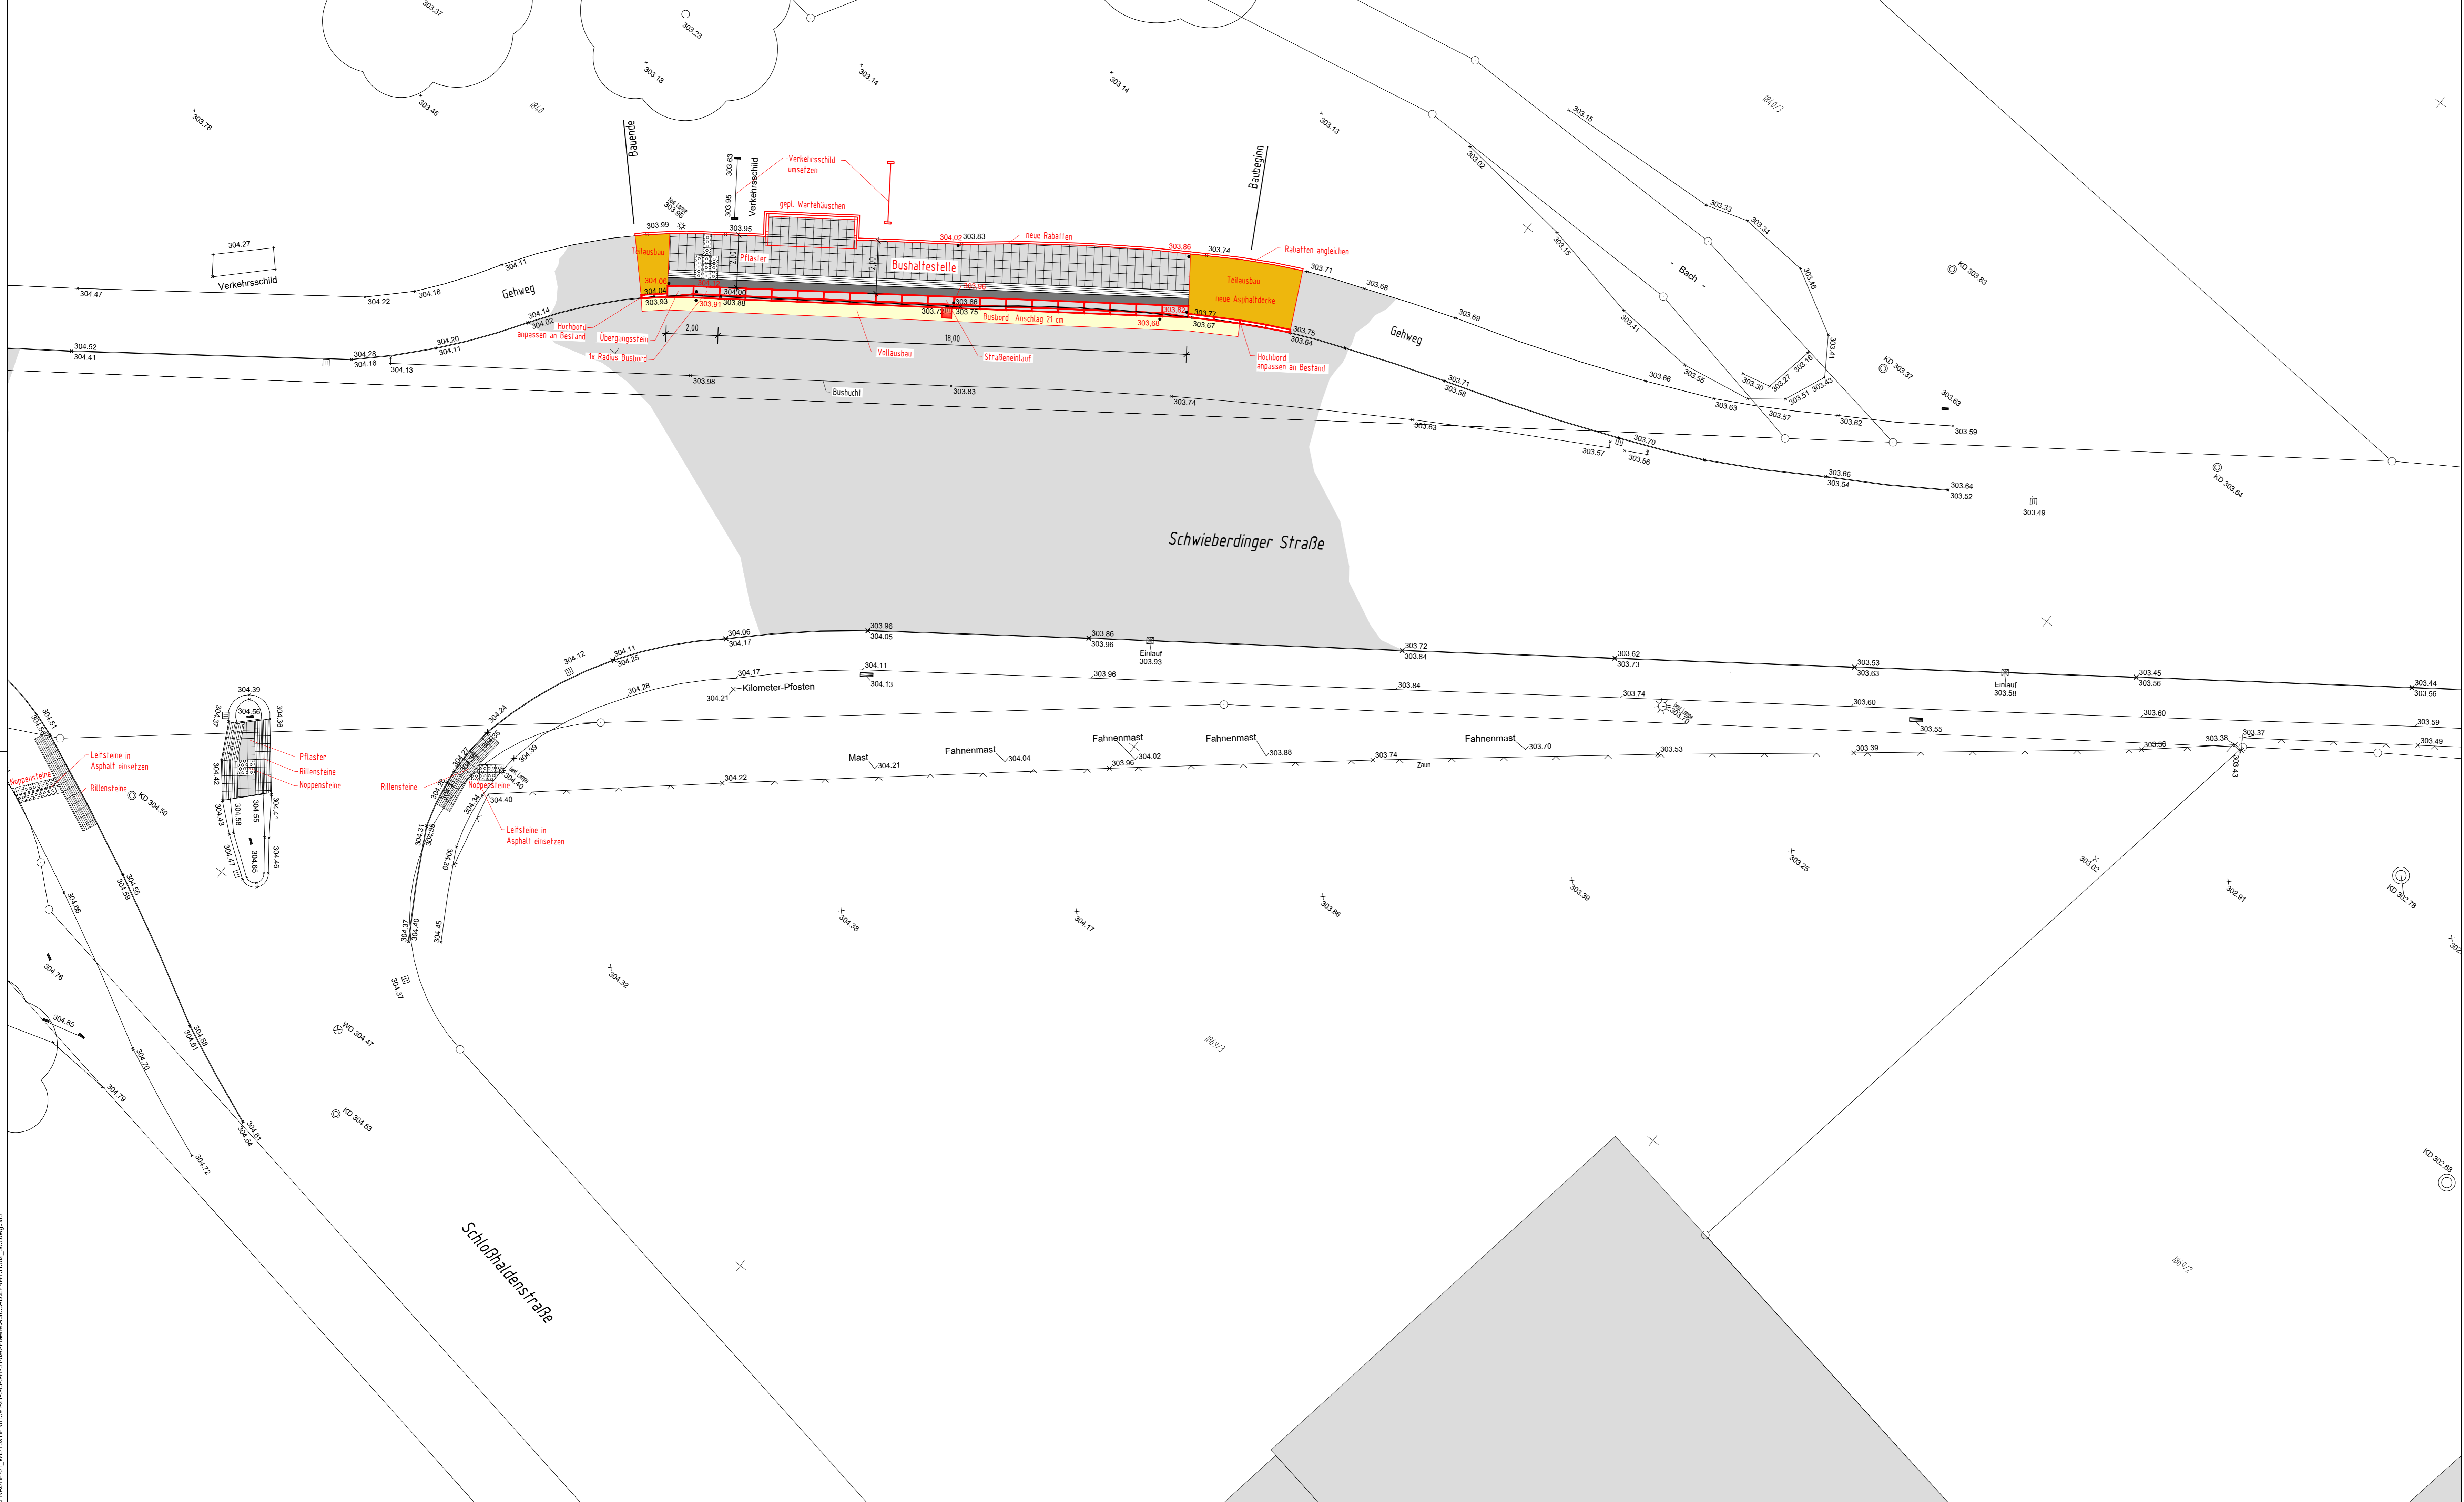

5

Anerkannt			
Hemmingen, den		Der Bauherr:	
Übersicht:			
Auftraggeber		Landkreis Ludwigsburg Gemeinde Hemmingen	
Projekt Umbau der Bushaltestellen zur barrierefreien Haltestelle			
Zeichnungsinhalt Lageplan Blatt 2 Schwieberdinger Straße			
Datum	Name	Planungsstand / Maßstab	Kennzeichnung
gez. 30.11.2021	TOP	Entwurfsplanung	Projektl.-Nr. 1591-21-045_641-31
gepr. 30.11.2021	PWEI / LAEB	1:100	Datei-Nr. 64131302_303.dwg
			Zeichnung-Nr. 302
		SWECO GmbH Standort Fritzscheimer Straße 3 70496 Stuttgart Deutschland T +49 (0)711 25707-0 F +49 (0)711 25707-57 E: stuttgart@sweco-gmbh.de W: www.sweco-gmbh.de	
		Standort Holzstraße 11 72336 Balingen Deutschland T +49 (0)7433 90469-0 F +49 (0)7433 90469-9 E: balingen@sweco-gmbh.de W: www.sweco-gmbh.de	