


Legende :

- Planung
- Abbruch
- gepl. Straße - Asphalt
- gepl. Gehweg - Asphalt
- best. Straße / Gehweg - Asphalt
- Rasen
- Kontraststreifen (Anthrazit Pflastergurt)
- gepl. Blindensteine:
- Noppensteine (Einstiegsfeld)
- Rillensteine
- 317.73 best. Höhen
- 317.78 gepl. Höhen
- gepl. Pflastersteine
- ☼ Straßenbeleuchtung

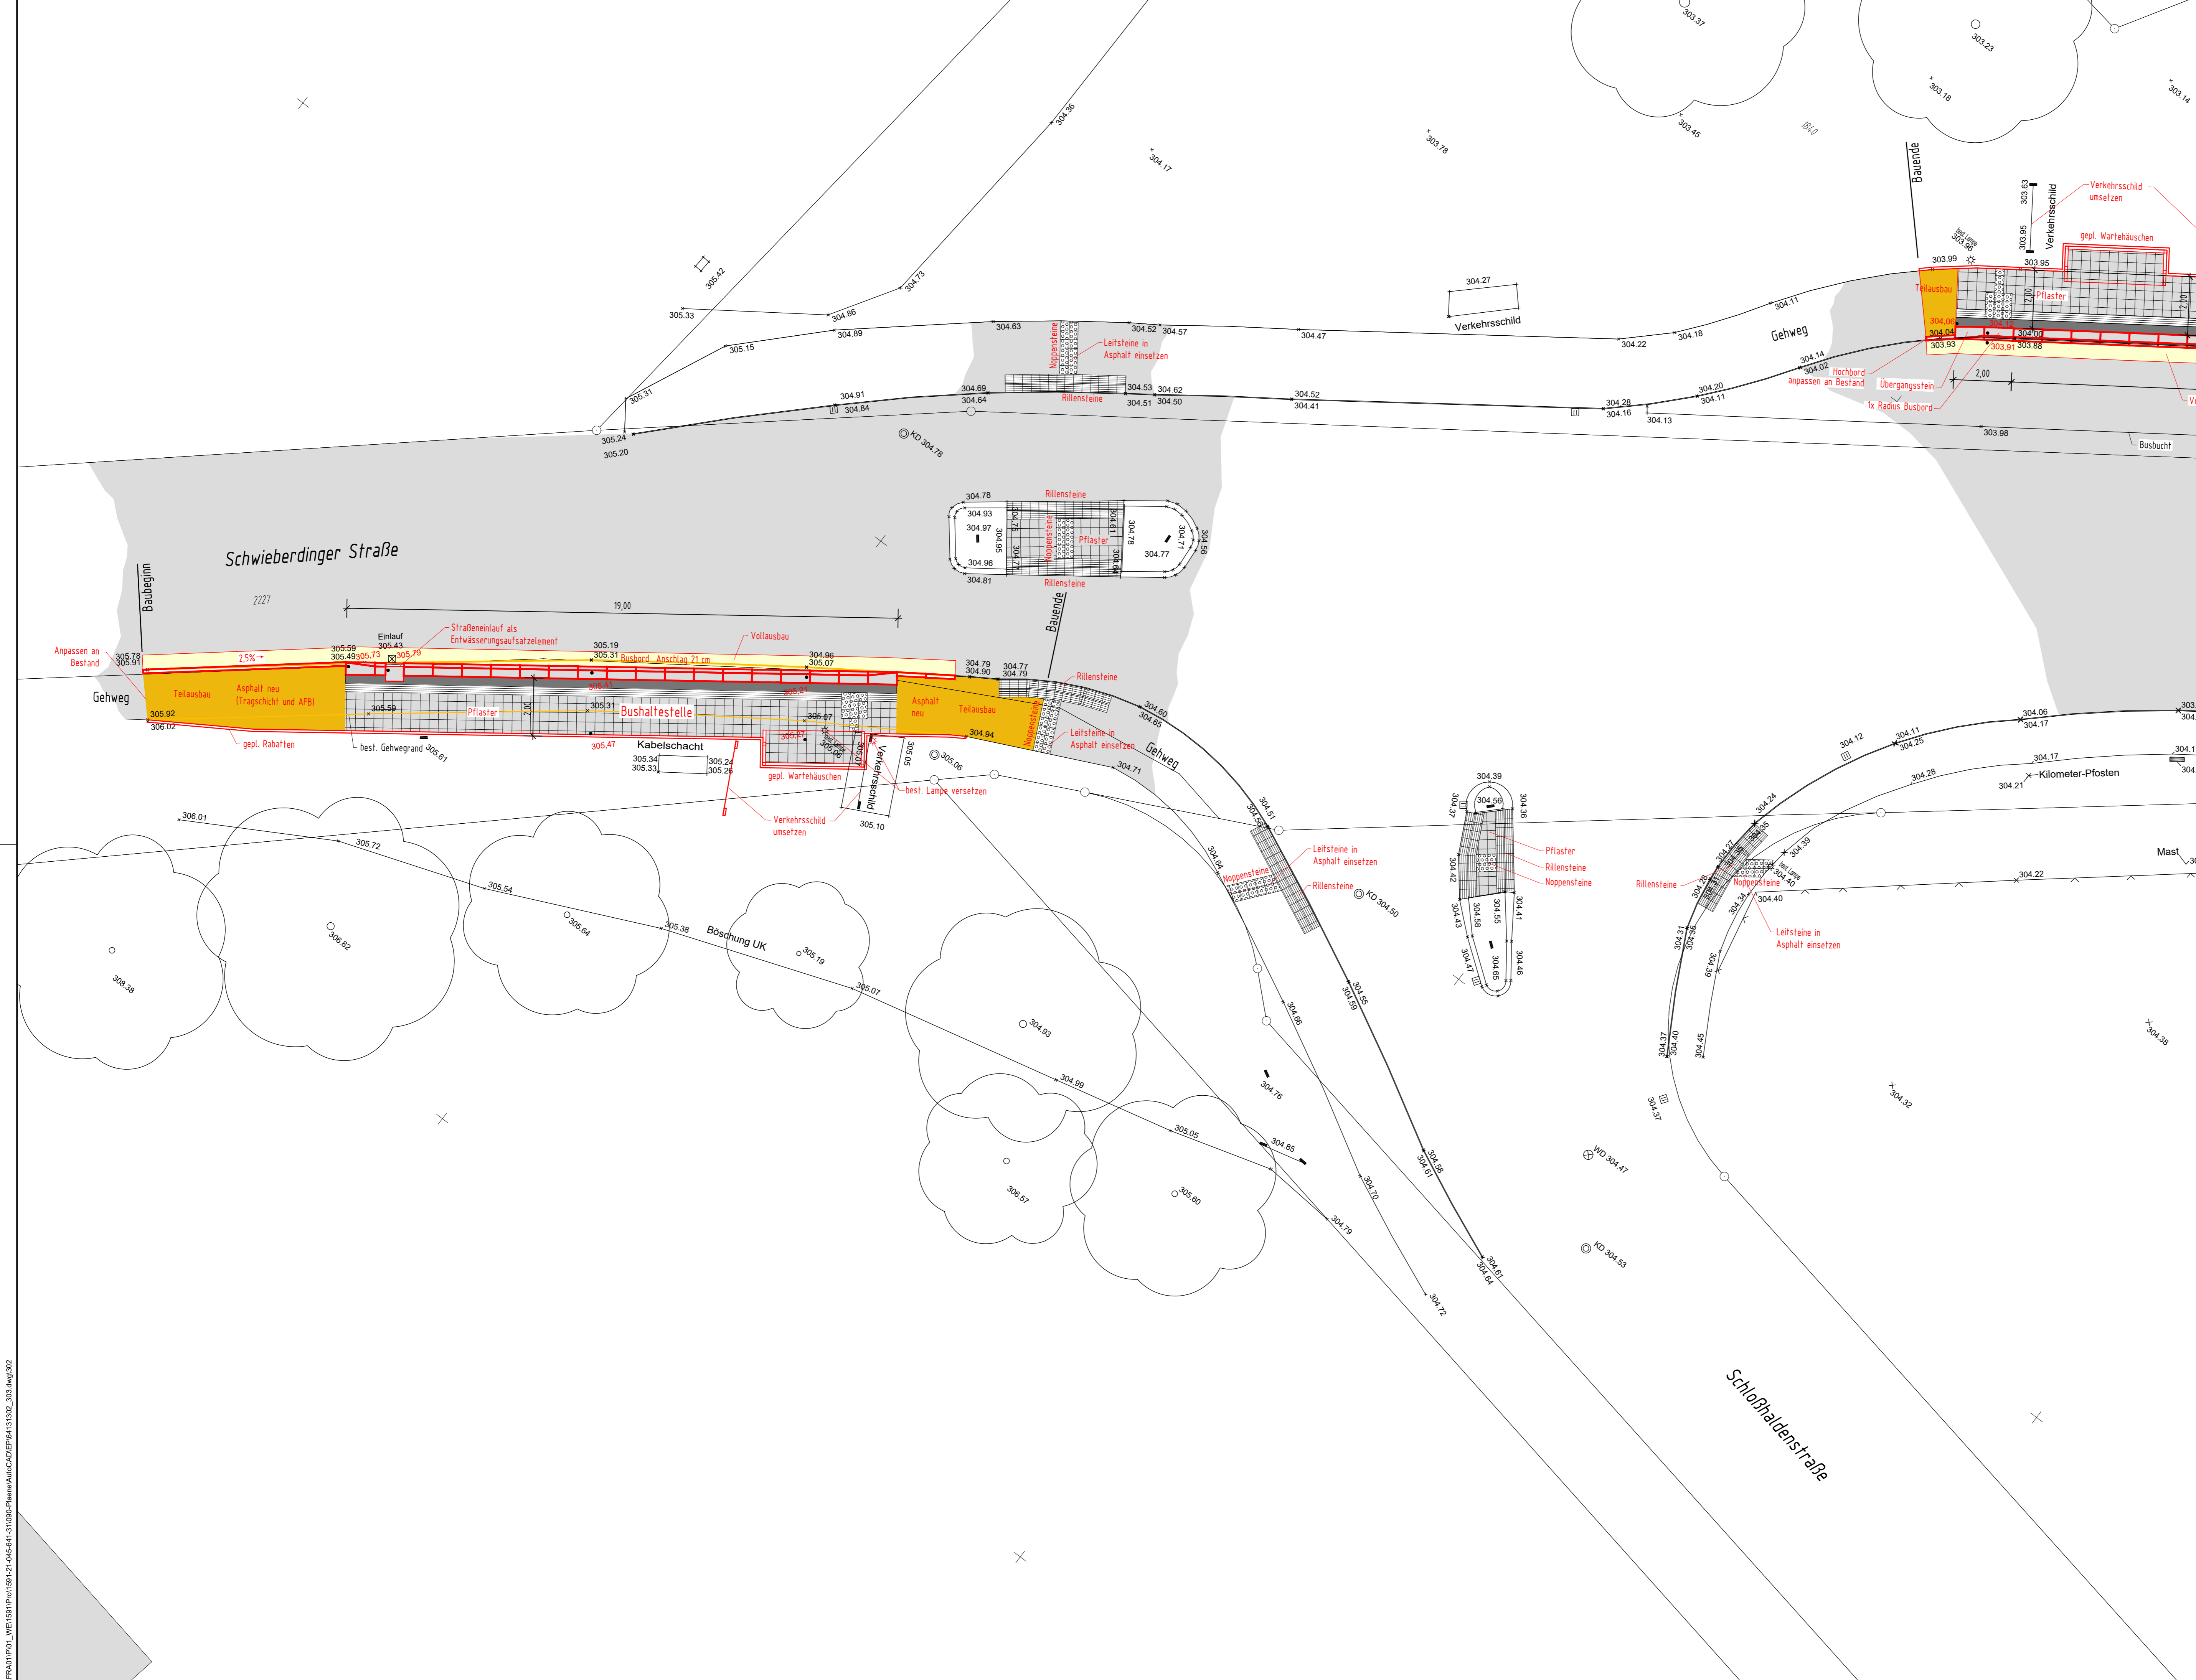

Anerkannt

Hemmingen, den \_\_\_\_\_ Der Bauherr: \_\_\_\_\_

Übersicht:

Auftraggeber  
**Landkreis Ludwigsburg  
 Gemeinde Hemmingen**

Projekt  
**Umbau der Bushaltestellen zur barrierefreien Haltestelle**

Zeichnungsinhalt  
**Lageplan Blatt 1  
 Schwieberdinger Straße**

Datum	Name	Planungsstand / Maßstab	Kennzeichnung	
gez. 30.11.2021	TOP	Entwurfsplanung	Projekt-Nr.	1591-21-045_641-31
gepr. 30.11.2021	PWEI / LAEB	1:100	Datei-Nr.	64131302_303 .dwg
			Zeichnung-Nr.	302

SWECO GmbH  
 Standort: Fritzscheimer Straße 3, 70499 Stuttgart, Deutschland  
 T +49 (0)711 25707-0  
 F +49 (0)711 25707-57  
 E stuttgart@sweco-gmbh.de  
 W www.sweco-gmbh.de

Standort: Hölzstraße 11, 72336 Balingen, Deutschland  
 T +49 (0)7433 90469-0  
 F +49 (0)7433 90469-9  
 E balingen@sweco-gmbh.de  
 W www.sweco-gmbh.de

Blattgröße: 970 / 594

C:\FRAD\IP\01\_WEI1591\P\01\_21-045-641-31\006\_Plane\AutoCAD\EP\64131302\_303.dwg:302

Dieser Plan wurde mit AutoCAD 2020© erstellt.