


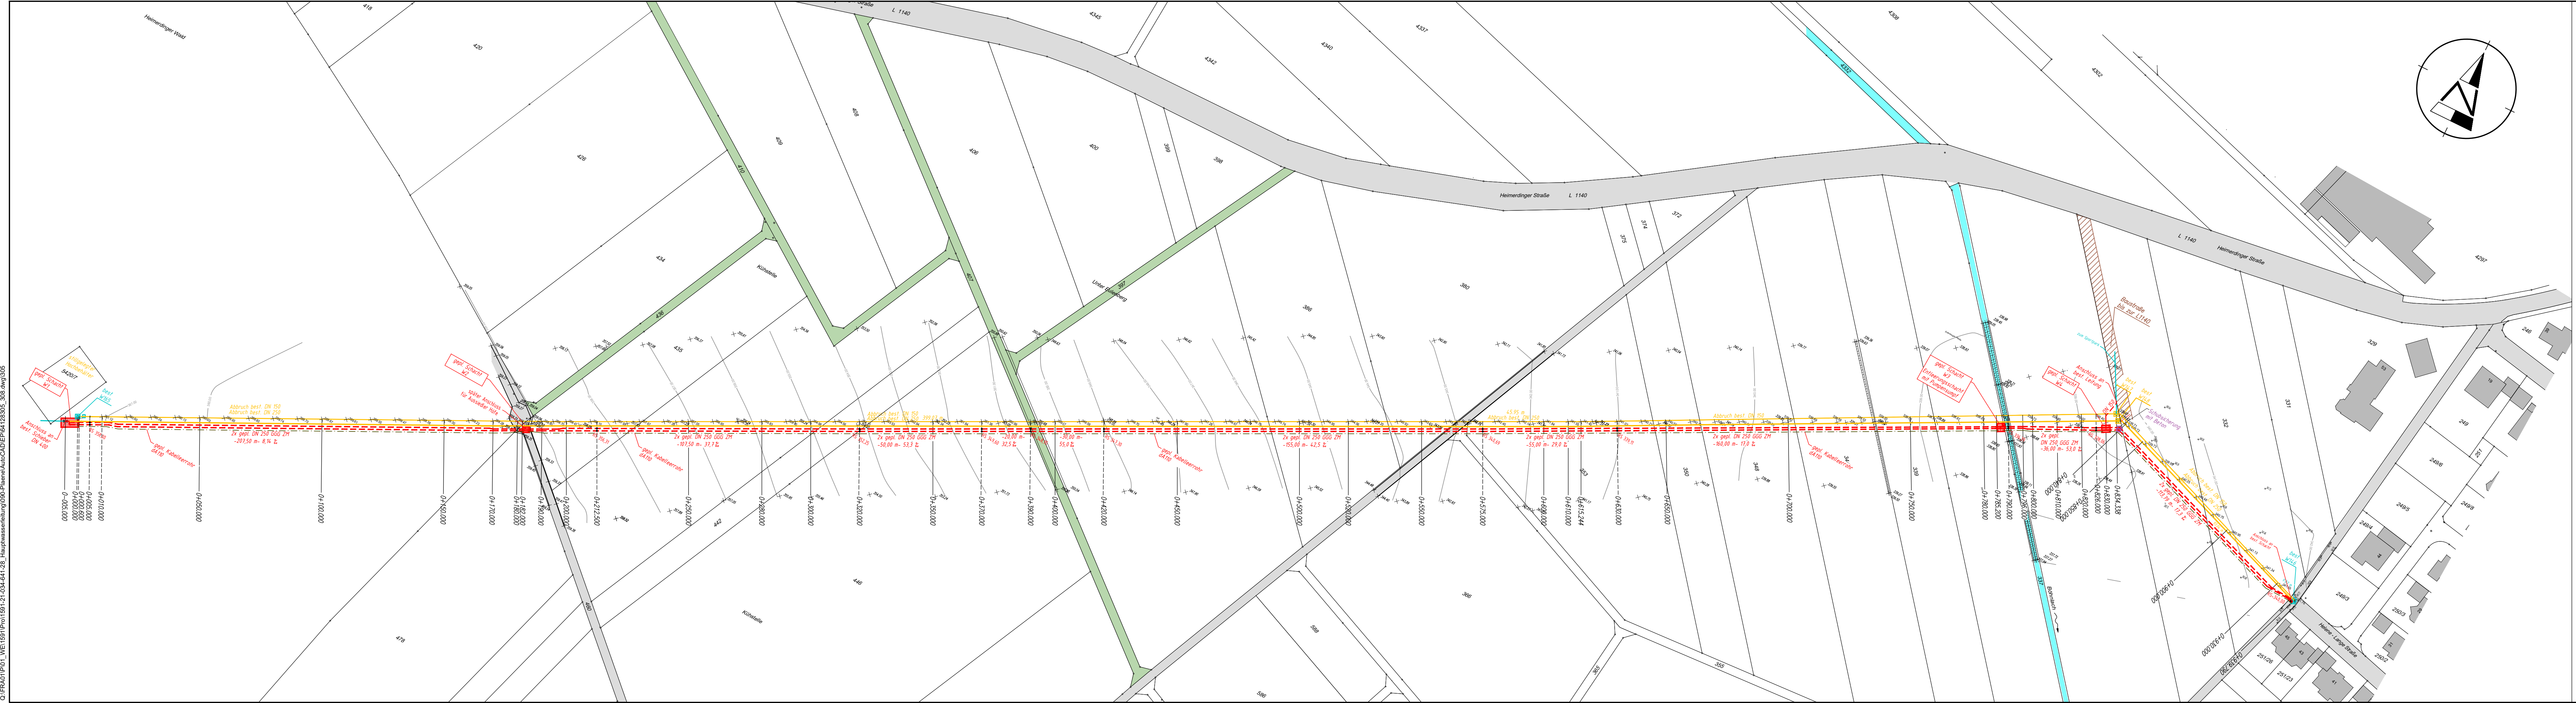

Legende:


- best. Trinkwasserleitung
- gepl. Trinkwasserleitung
- gepl. Kabelleerrohr
- Hy Schacht best.
- Hy Schacht gepl.
- Hy Schacht Abbruch
- befestigte Straße
- unbefestigte Straße

Anerkannt

Hemmingen, den

Der Bauherr:

Übersicht:

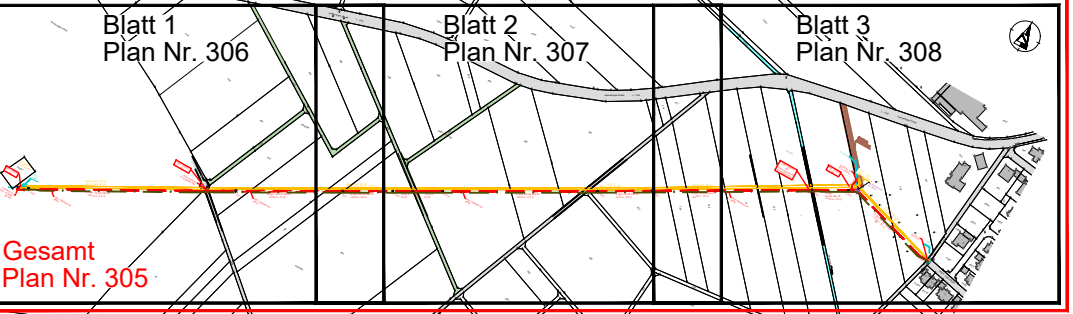

Auftraggeber

Landkreis Ludwigshafen
Gemeinde Hemmingen

Projekt

Hauptwasserleitung

Zeichnungsinhalt

Übersichtslageplan - Variante 2
Gesamt

Datum	Name	Planungsstand / Maßstab	Kennzeichnung	
gez. 25.02.2022	TOP	Entwurfsplanung	Projekt-Nr.	1591-21-034_641-28
gepr. 25.02.2022	PWEI	1:1000	Datei-Nr.	64128305_308.dwg
			Zeichnung-Nr.	305

SWECO GmbH
Standort
Friedrichstraße 3
70499 Stuttgart
Deutschland

T +49 (0)711 25707-0
F +49 (0)711 25707-57
E stuttgart@sweco-gmbh.de
W www.sweco-gmbh.de

Standort
Hölzlestraße 11
72336 Balingen
Deutschland

T +49 (0)7433 90469-0
F +49 (0)7433 90469-9
E balingen@sweco-gmbh.de
W www.sweco-gmbh.de