


- Abbruch Trinkwasserleitung
- - - gepl. Kabelleerrohr
- + Hy Schacht best.
- + Hy Schacht gepl.
- + Hy Schacht Abbruch
- gepl. Einzighraben 5 x 2 m zur Leitungssanierung
- befestigte Straße
- unbefestigte Straße

5

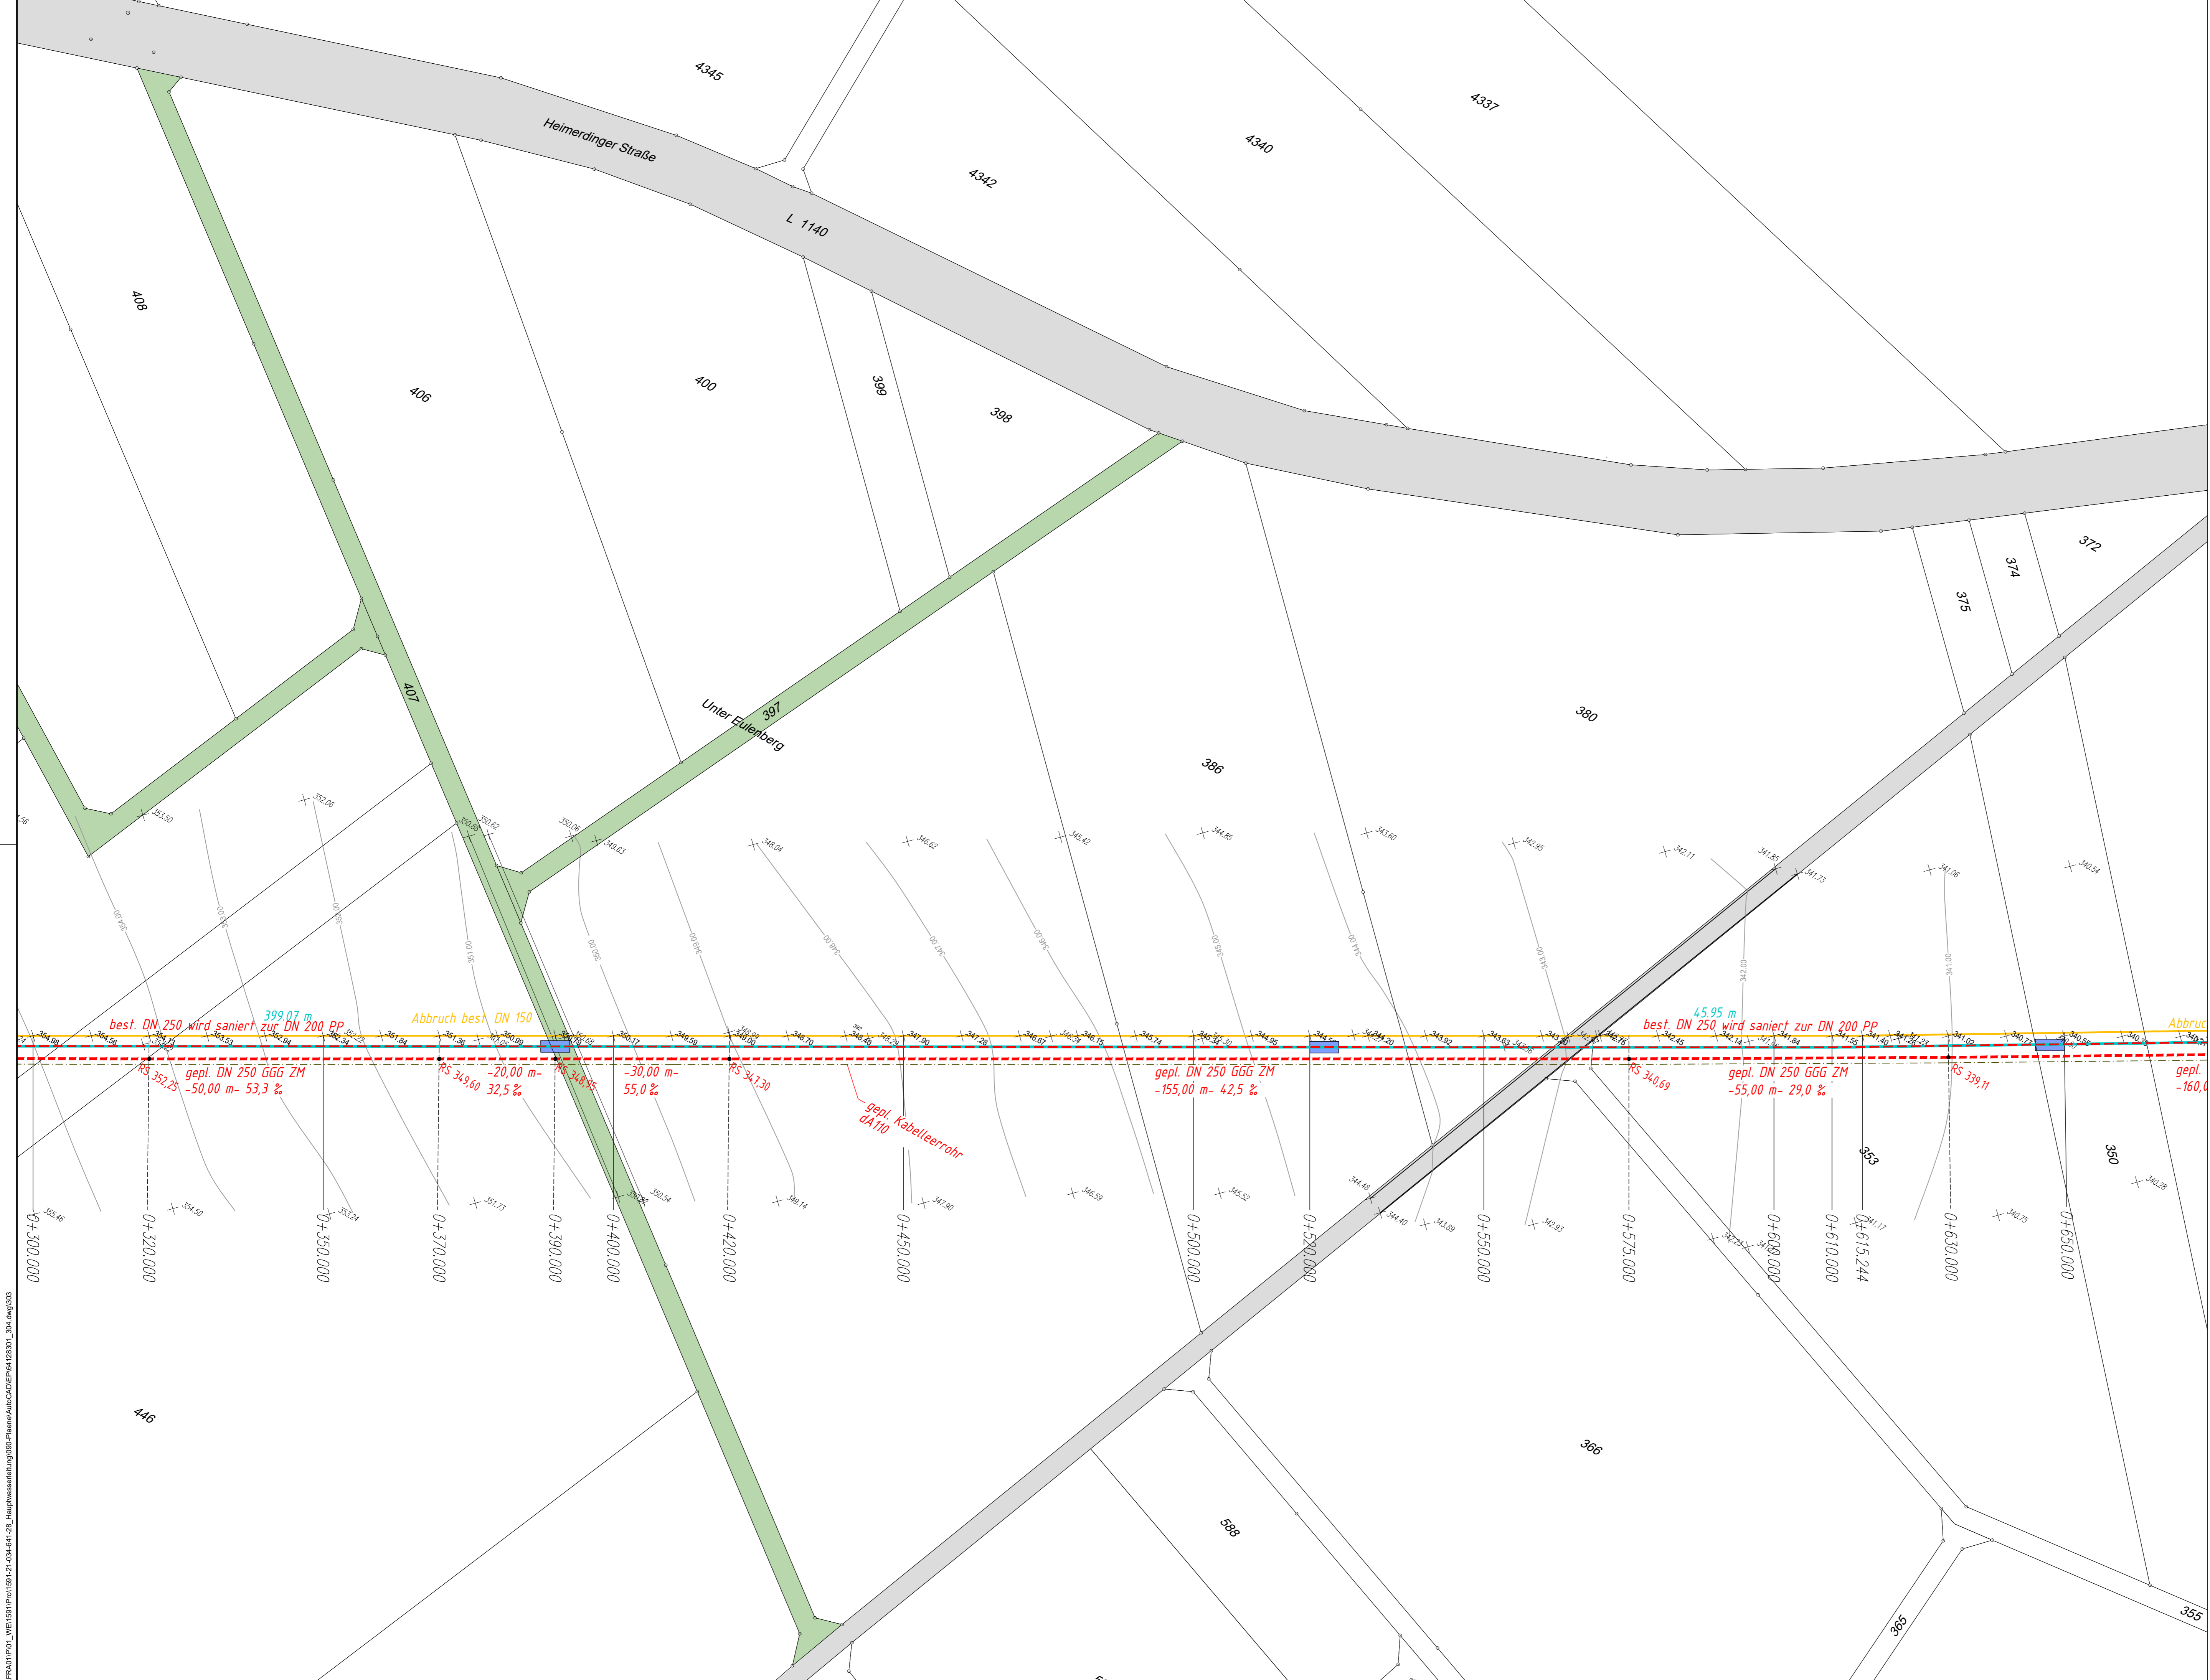

Anerkannt		Der Bauherr:	
Hemmigen, den			
Übersicht:			
Auftraggeber		Landkreis Ludwigsburg Gemeinde Hemmigen	
Projekt		Hauptwasserleitung	
Zeichnungsinhalt		Lageplan Blatt 2	
Datum	Name	Planungsstand / Maßstab	Kennzeichnung
gez. 25.02.2022	TOP	Entwurfsplanung	Projekt-Nr. 1591-21-034_641-28
gepr. 25.02.2022	PWEI	1:500	Datei-Nr. 64128301_304 .dwg
			Zeichnung-Nr. 303
<b>SWECO</b>		SWECCO GmbH Standort: Fritzscheimer Straße 3, 70499 Stuttgart, Deutschland T +49 (0)711 25707-0, F +49 (0)711 25707-57, E stuttgart@sweco-gmbh.de, W www.sweco-gmbh.de Standort: Hölzstraße 11, 72336 Balingen, Deutschland T +49 (0)7433 90469-0, F +49 (0)7433 90469-9, E balingen@sweco-gmbh.de, W www.sweco-gmbh.de	
Blattgröße: 970 / 594			

VORABZUG  
VOM 25.02.2022

C:\RRAD\IP01\_WEI1591\Plan\1591-21-034-641-28\_Hauptwasserleitung\000\_Plane\AutocAD\EP\44128301\_304.dwg\303

Dieser Plan wurde mit AutoCAD 2020© erstellt.