


C:\PRAJ\Proj\WE1591\proj1591-21-034-641-28_Hauptwasserleitung\DWG-Planent\AutoCAD\EPN\4128309_312.dwg(311)

335.00 müNN

Schachtbezeichnung	
Haltungslänge	[m]
Nennweite	[mm]
Sohlgefälle	[%]
Rohrsohle	[m]
best. Geländeöhe	[m]
Stationierung	[m]

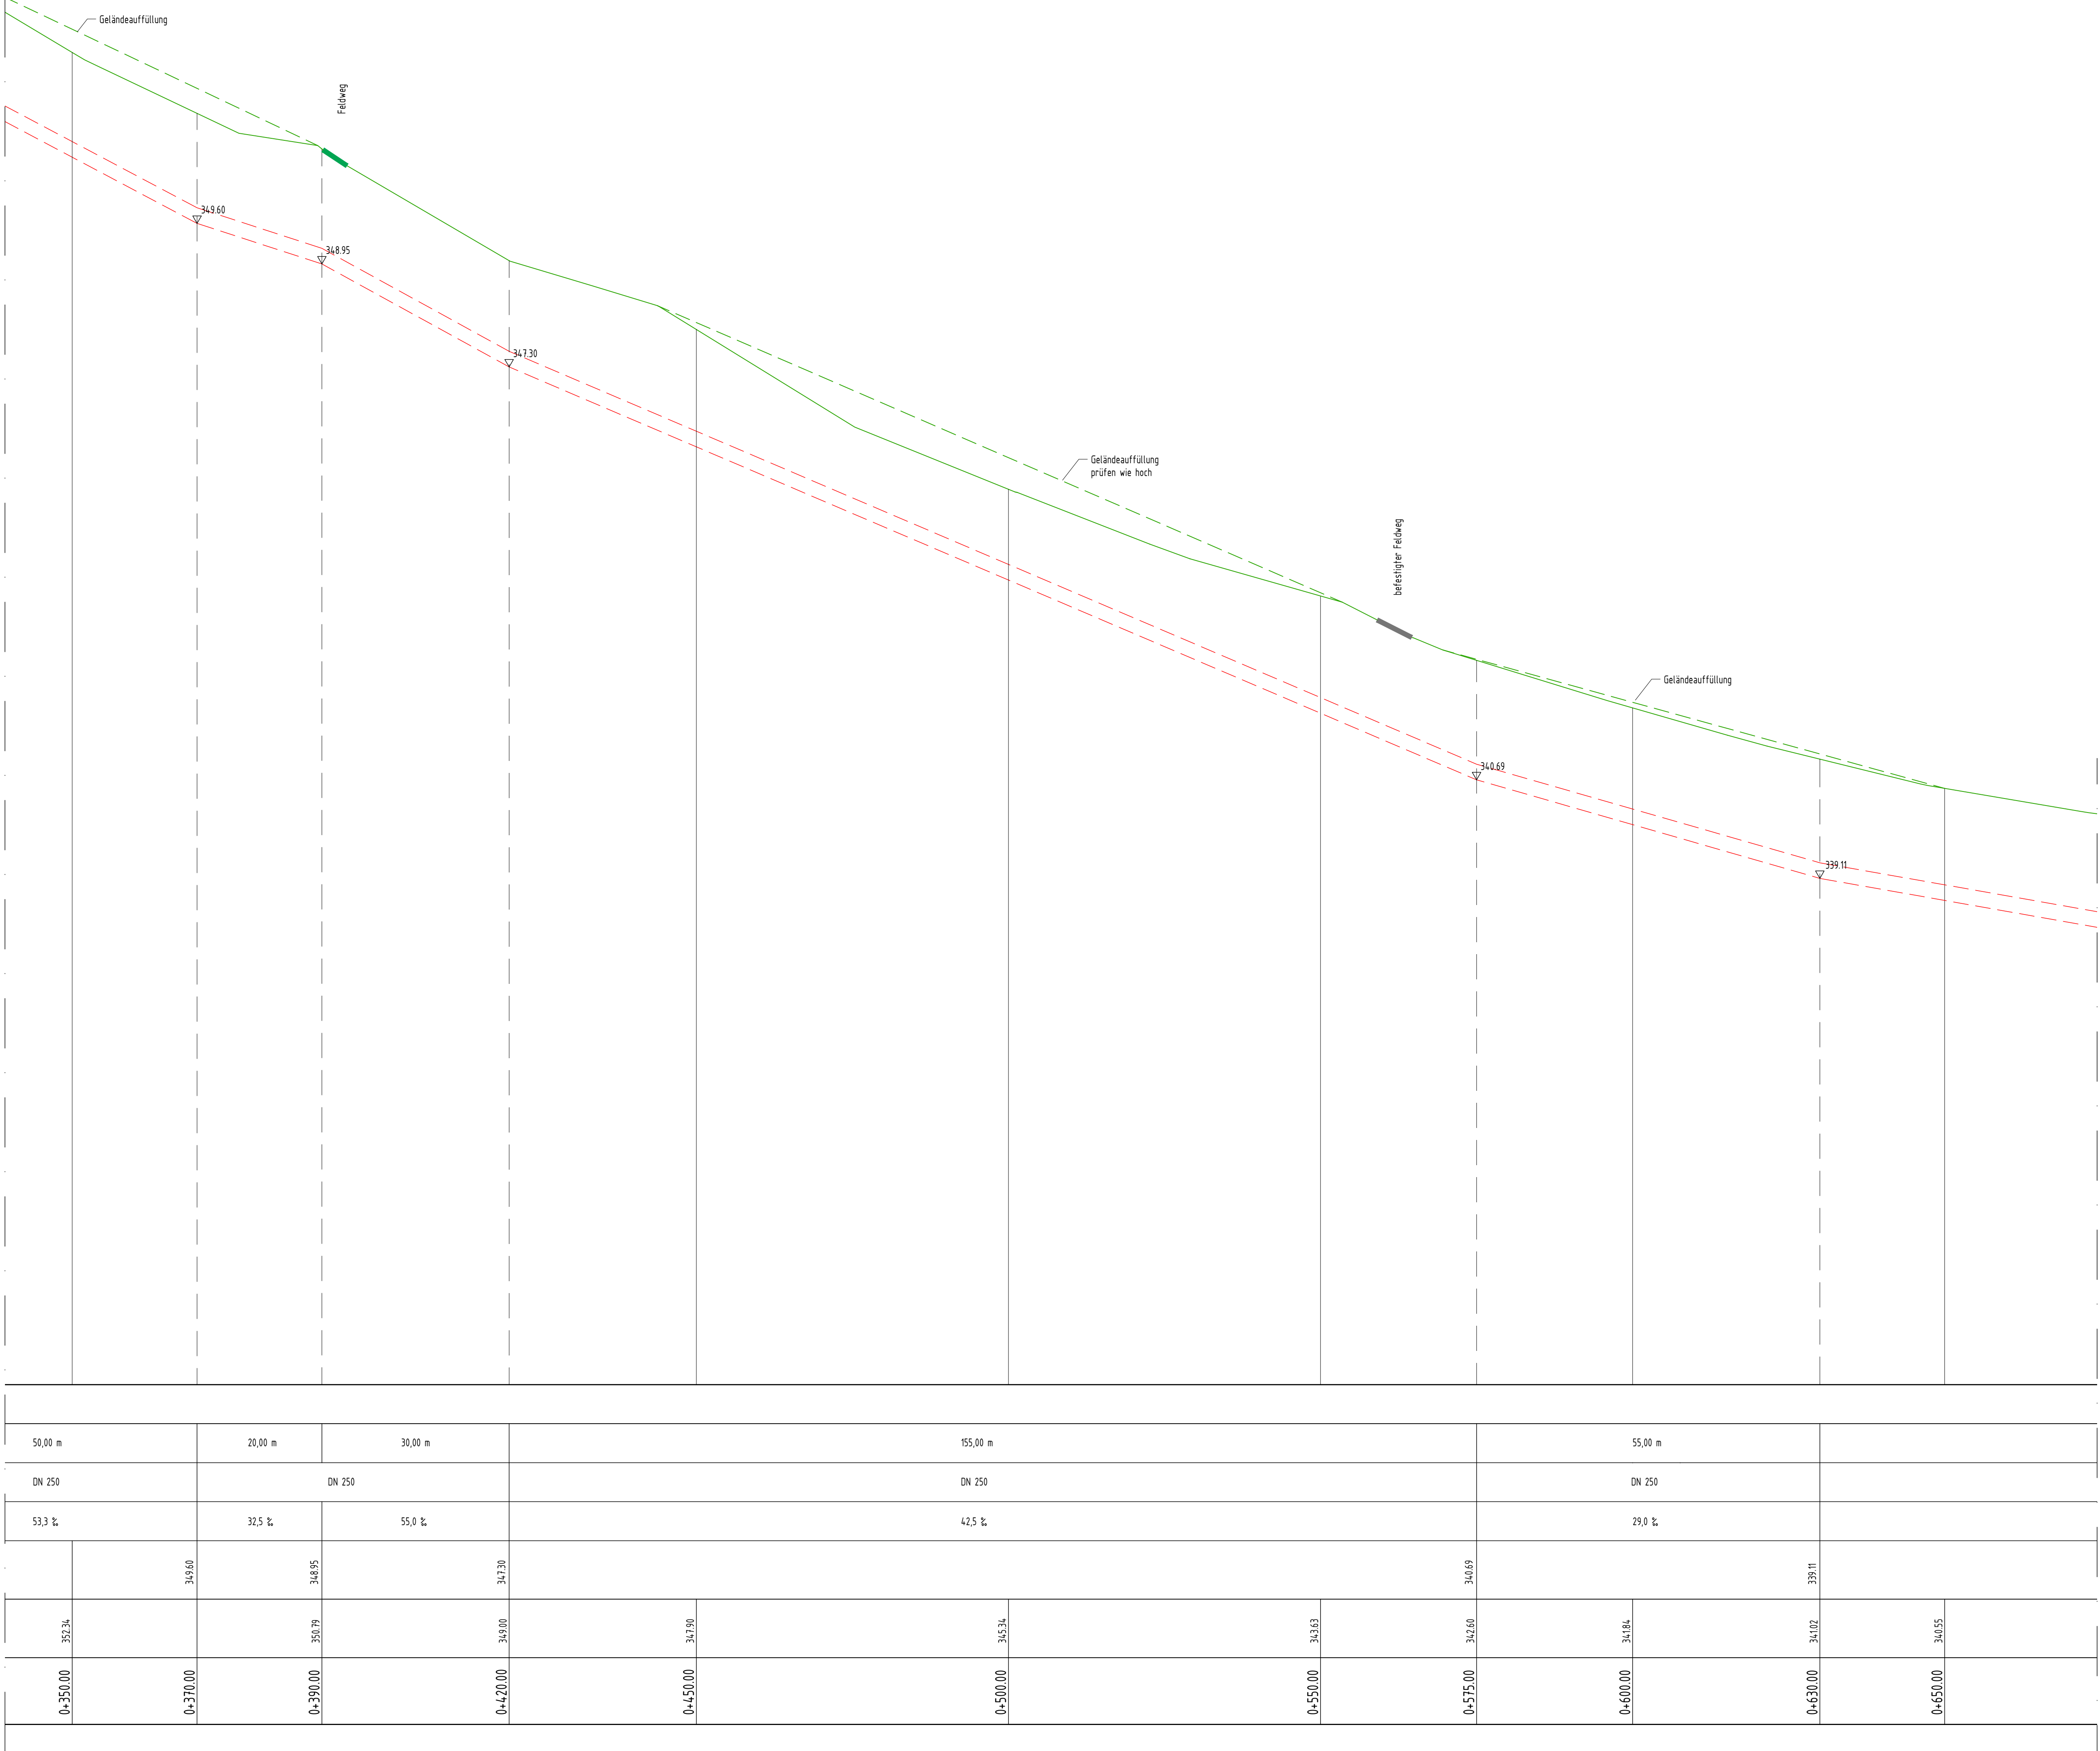

Anerkannt

Hemmingen, denDer Bauherr:

Übersicht:

Blatt 1
Plan Nr. 310

Blatt 2
Plan Nr. 311

Blatt 3
Plan Nr. 312

Gesamt
Plan Nr. 309

Auftraggeber

Landkreis Ludwigsburg
Gemeinde Hemmingen

Projekt

Hauptwasserleitung

Zeichnungsinhalt

Längsschnitt Wasserleitung Varianten
Blatt 2

	Datum	Name	Planungsstand / Maßstab	Kennzeichnung	
gez.	25.02.2022	TOP	Entwurfsplanung	Projekt-Nr.	1591-21-034_641-28
gepr.	25.02.2022	PWEI	1:500/50	Datei-Nr.	64128309_312.dwg
				Zeichnung-Nr.	311

SWECO

SWECO GmbH

Standort

Friedlheimer Straße 3

70499 Stuttgart

Deutschland

T +49 (0)711 25707-0

F +49 (0)711 25707-57

E stuttgart@sweco-gmbh.de

W www.sweco-gmbh.de

Standort

Holzstraße 11

72336 Balingen

Deutschland

T +49 (0)7433 90469-0

F +49 (0)7433 90469-8

E baltingen@sweco-gmbh.de

W www.sweco-gmbh.de

Dieser Plan wurde mit AutoCAD 2020© erstellt.

Blattgröße: 1160 / 594

12