


C:\PRAJ\Proj\WE1501\proj1501-21-034-641-28\_Hauptwasserleitung052-Planentwurf.dwg (Plan Nr. 312) 28.02.2022 10:31:12

|                    |      |
|--------------------|------|
| 335.00 müNN        |      |
| ↓                  |      |
| Schachtbezeichnung |      |
| Haltungslänge      | [m]  |
| Nennweite          | [mm] |
| Sohlgefälle        | [%]  |
| Rohrsohle          | [m]  |
| best. Geländeöhe   | [m]  |
| Stationierung      | [m]  |

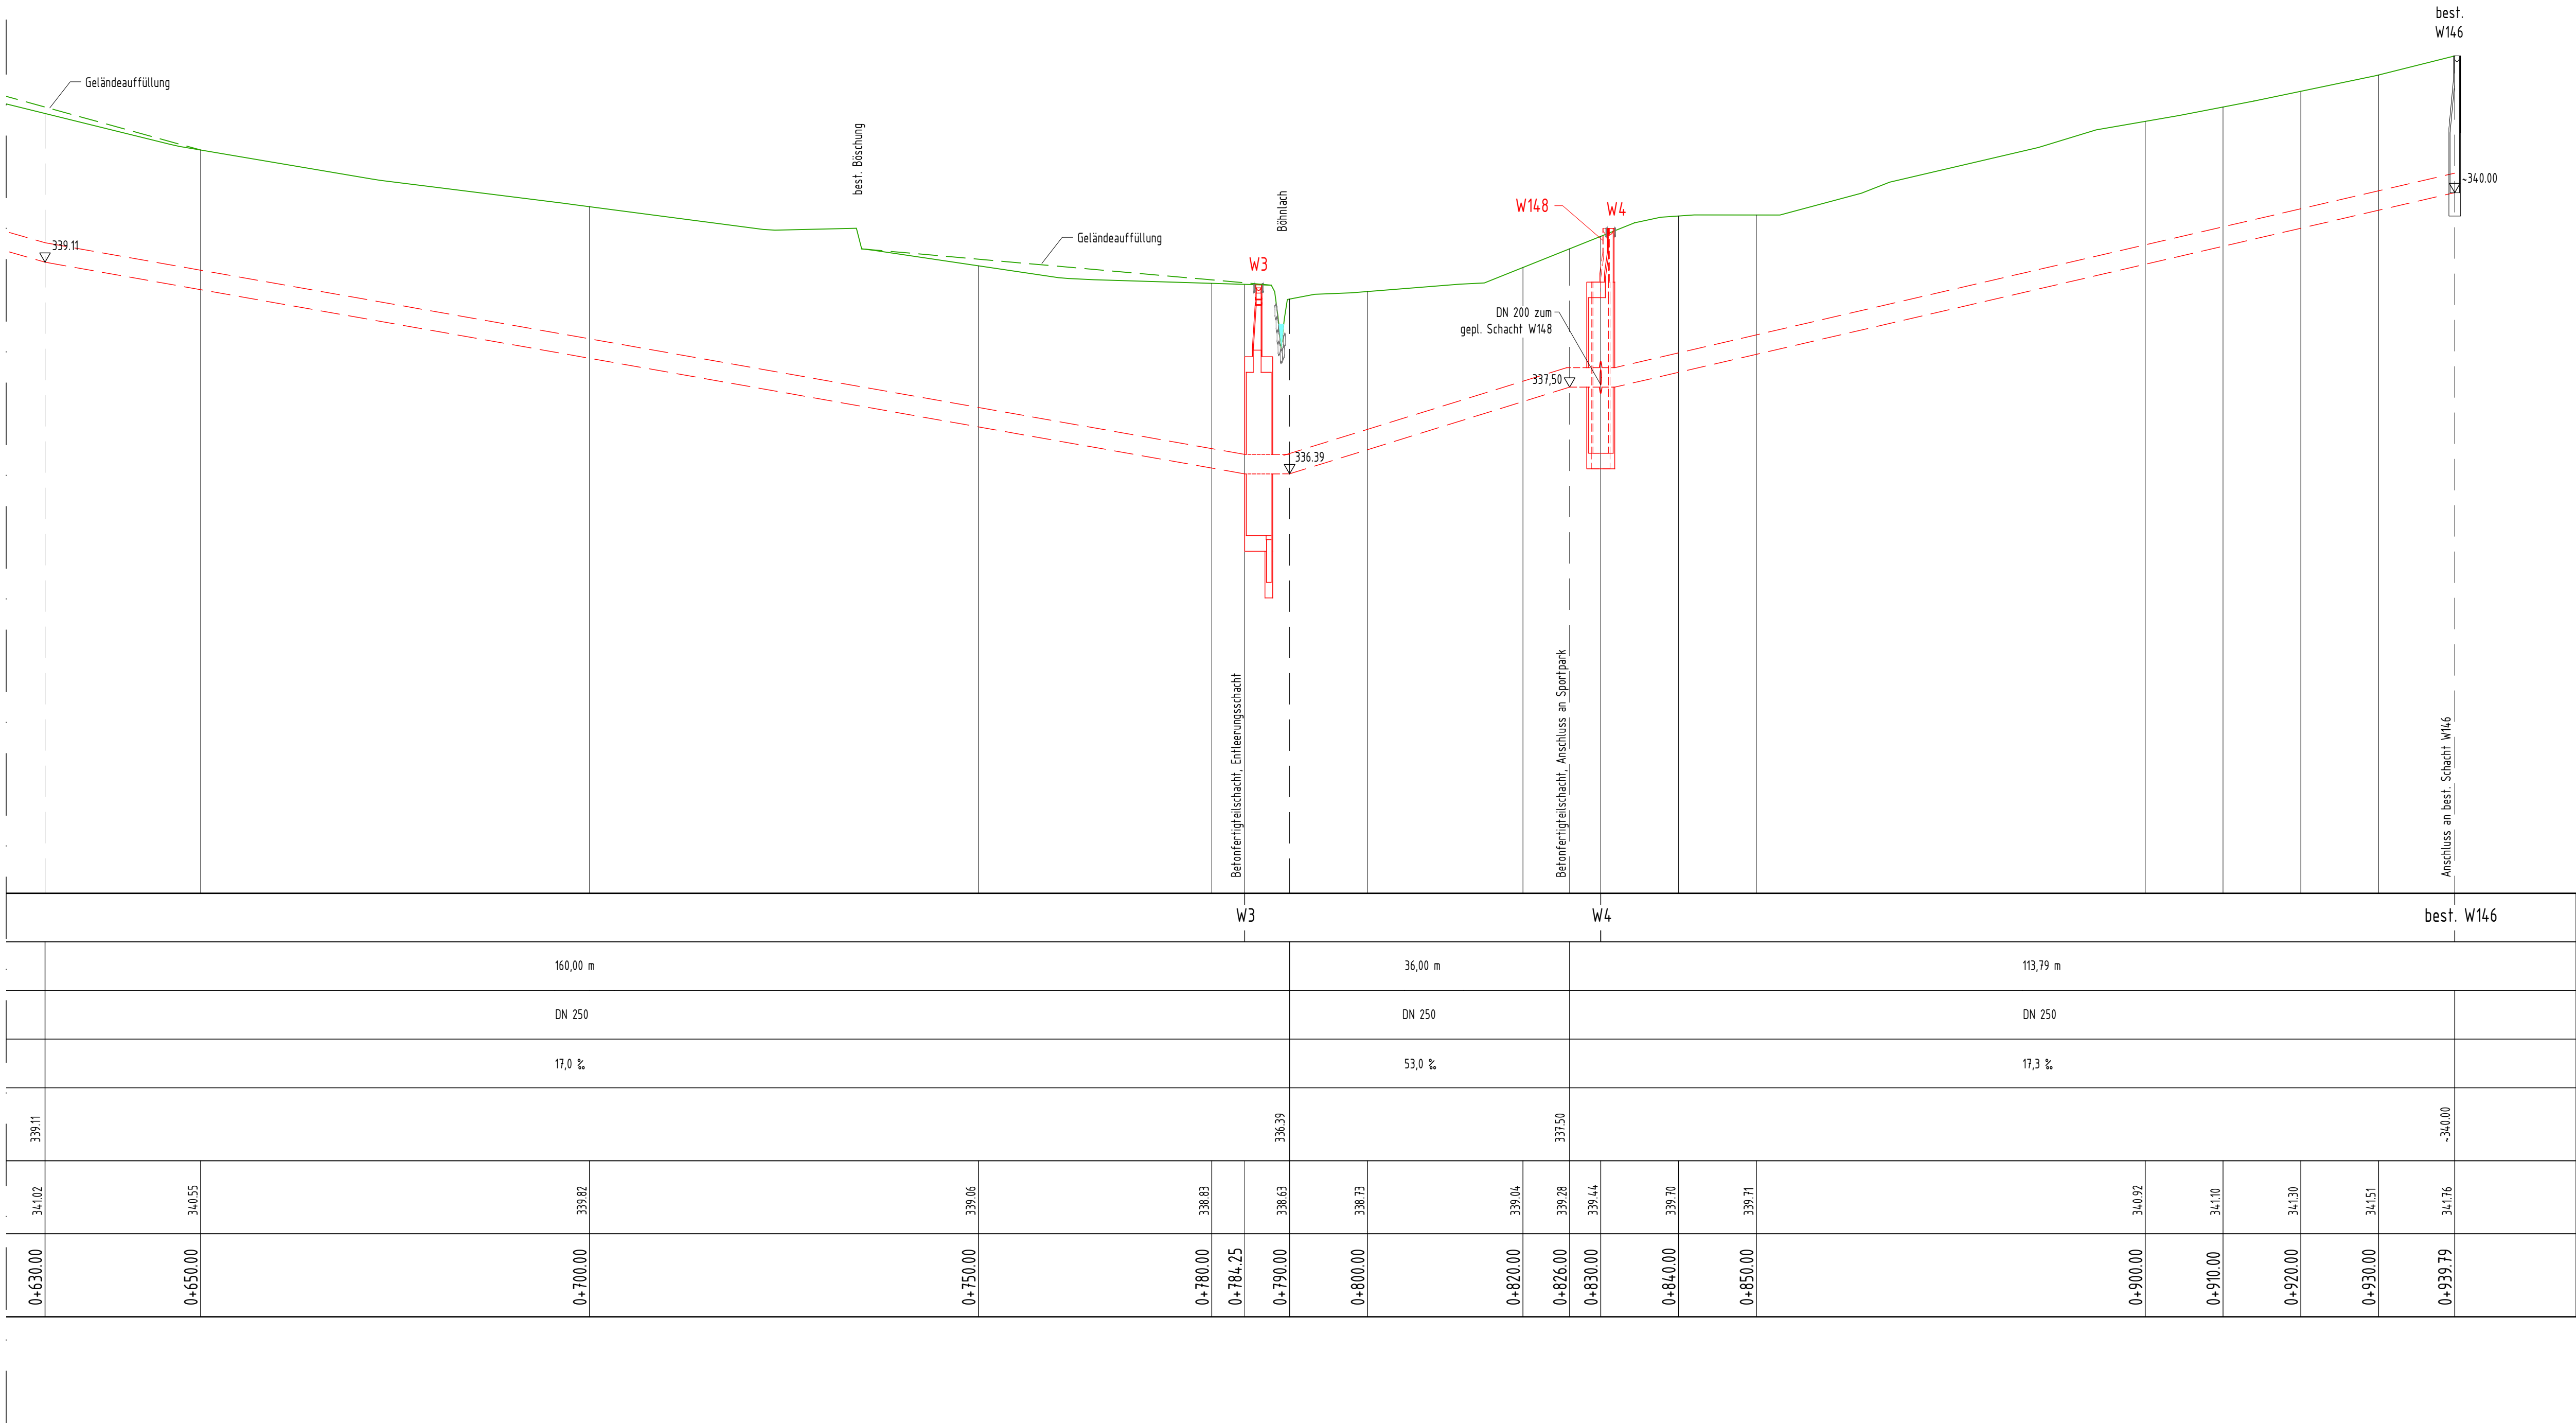

Anerkannt

Hemmingsen, denDer Bauherr:

Übersicht:

Blatt 1  
Plan Nr. 310

Blatt 2  
Plan Nr. 311

Blatt 3  
Plan Nr. 312

Gesamt  
Plan Nr. 309

Auftraggeber

Landkreis Ludwigsburg  
Gemeinde Hemmingsen

Projekt

Hauptwasserleitung

Zeichnungsinhalt

Längsschnitt Wasserleitung Varianten  
Blatt 3

|                  |      |                         |                    |                  |
|------------------|------|-------------------------|--------------------|------------------|
| Datum            | Name | Planungsstand / Maßstab | Projekt-Nr.        | Kennzeichnung    |
| gez. 25.02.2022  | TOP  | Entwurfsplanung         | 1591-21-034_641-28 |                  |
| gepr. 25.02.2022 | PWEI | 1:500/50                | Datei-Nr.          | 64128309_312.dwg |
|                  |      |                         | Zeichnung-Nr.      | 312              |

SWECO

SWECO GmbH  
Standort  
Friedrichstraße 3  
70499 Stuttgart  
Deutschland

T +49 (0)711 25707-0  
F +49 (0)711 25707-57  
E [kutgart@sweco-gmbh.de](mailto:kutgart@sweco-gmbh.de)  
W [www.sweco-gmbh.de](http://www.sweco-gmbh.de)

Standort  
Hölzstraße 11  
72336 Balingen  
Deutschland

T +49 (0)7433 90469-0  
F +49 (0)7433 90469-8  
E [baltingen@sweco-gmbh.de](mailto:baltingen@sweco-gmbh.de)  
W [www.sweco-gmbh.de](http://www.sweco-gmbh.de)

Dieser Plan wurde mit AutoCAD 2020© erstellt.

Blattgröße: 1160 / 594

VORABZUG  
VOM 25.02.2022