
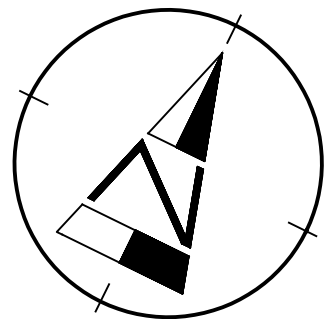


Q:\RRA01\001_MEI1591\Plan\1591-21-034-641-28_Hauptwasserleitung\090-Plans\AutoCAD\EP44\28305_308.dwg\307

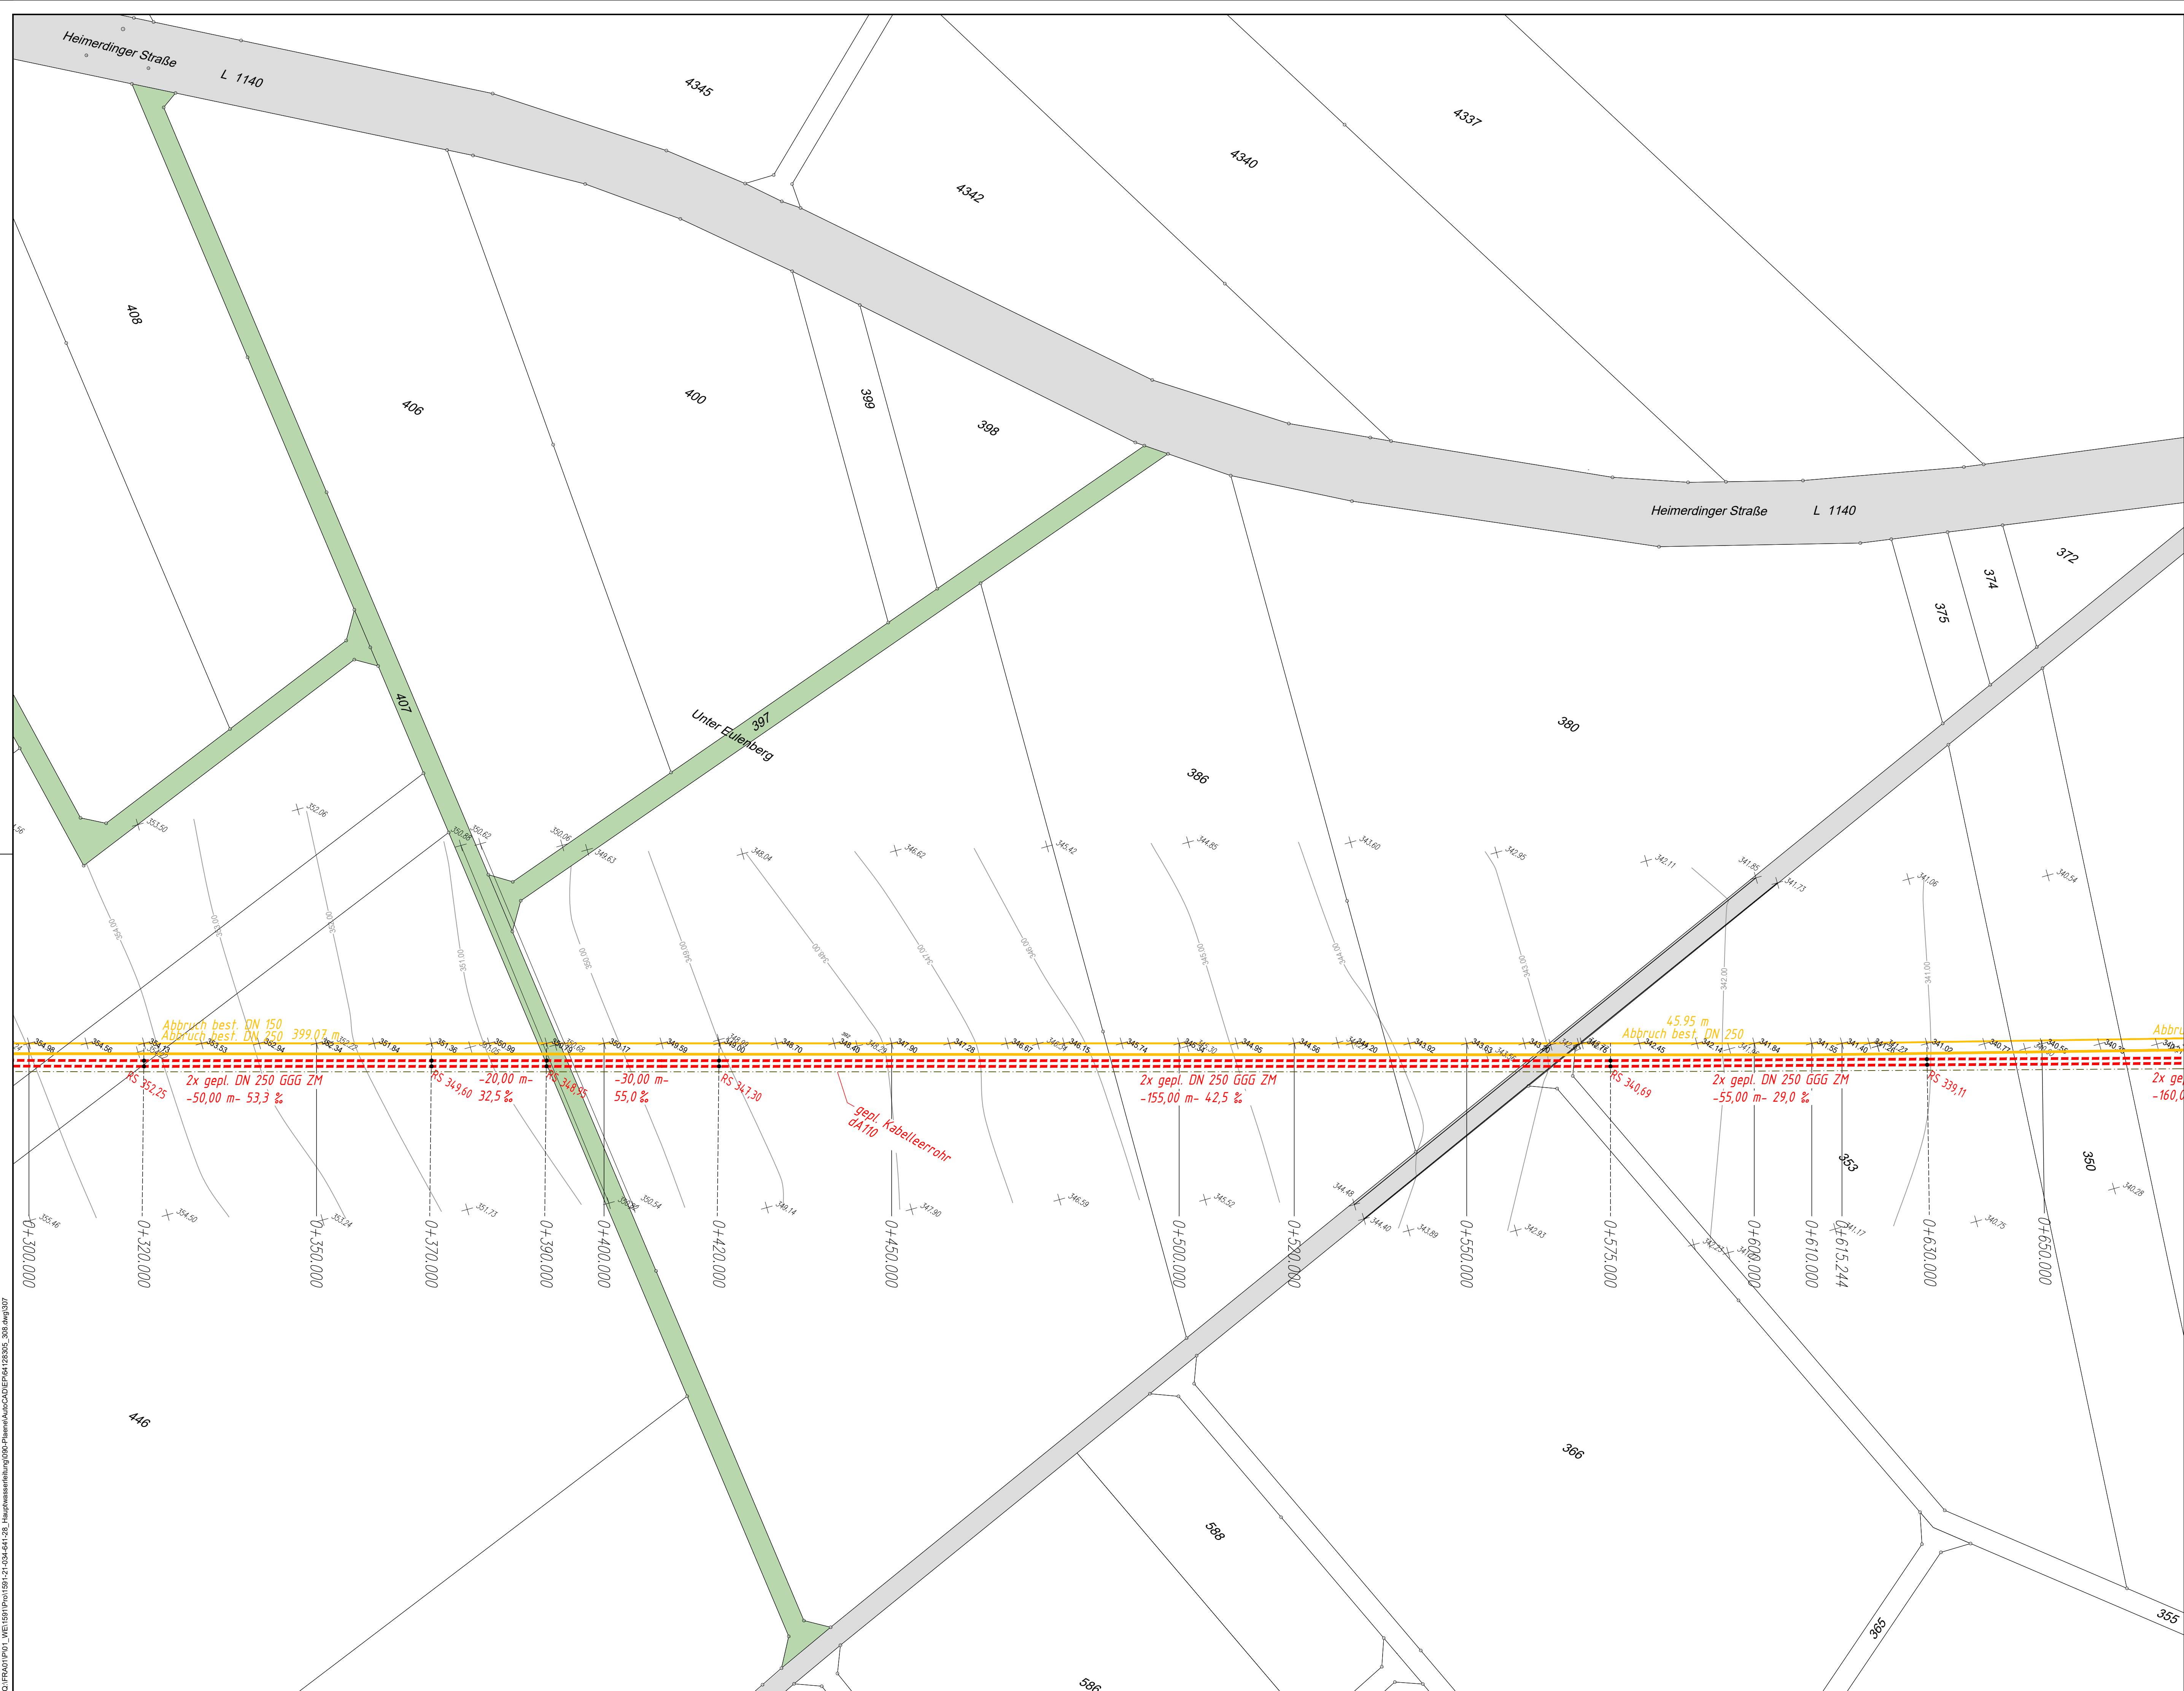

Legende:

- best. Trinkwasserleitung
- gepl. Trinkwasserleitung
- gepl. Kabelleerrohr
- Hy Schacht best.
- Hy Schacht gepl.
- Hy Schacht Abbruch
- befestigte Straße
- unbefestigte Straße

9

Anerkannt

Hemmigen, denDer Bauherr:

Übersicht:

Auftraggeber

Landkreis Ludwigsburg
Gemeinde Hemmigen

Projekt

Hauptwasserleitung

Zeichnungsinhalt

Lageplan - Variante 2
Blatt 2

Datum	Name	Planungsstand / Maßstab	Kennzeichnung	
gez. 25.02.2022	TOP	Entwurfsplanung	Projekt-Nr.	1591-21-034_641-28
gepr. 25.02.2022	PWEL	1:500	Datei-Nr.	64128305_308.dwg
			Zeichnung-Nr.	307

SWECEO GmbH

Standort

Friedrichsstraße 3

70499 Stuttgart

Deutschland

T +49 (0)711 25707-0

F +49 (0)711 25707-57

E stuttgart@sweco-gmbh.de

W www.sweco-gmbh.de

Standort

Holzstraße 11

72336 Balingen

Deutschland

T +49 (0)7433 90469-0

F +49 (0)7433 90469-9

E balingen@sweco-gmbh.de

W www.sweco-gmbh.de

VORABZUG

VOM 25.02.2022

Dieser Plan wurde mit AutoCAD 2020© erstellt.

Blattgröße: 970 / 594