


Q:\FRA01\IP01_WB\1591\Proj\1591-21-034-441-28_Hauptwasserleitung\09-Plane\AutoCAD\EPH\64128301_304.dwg(301)

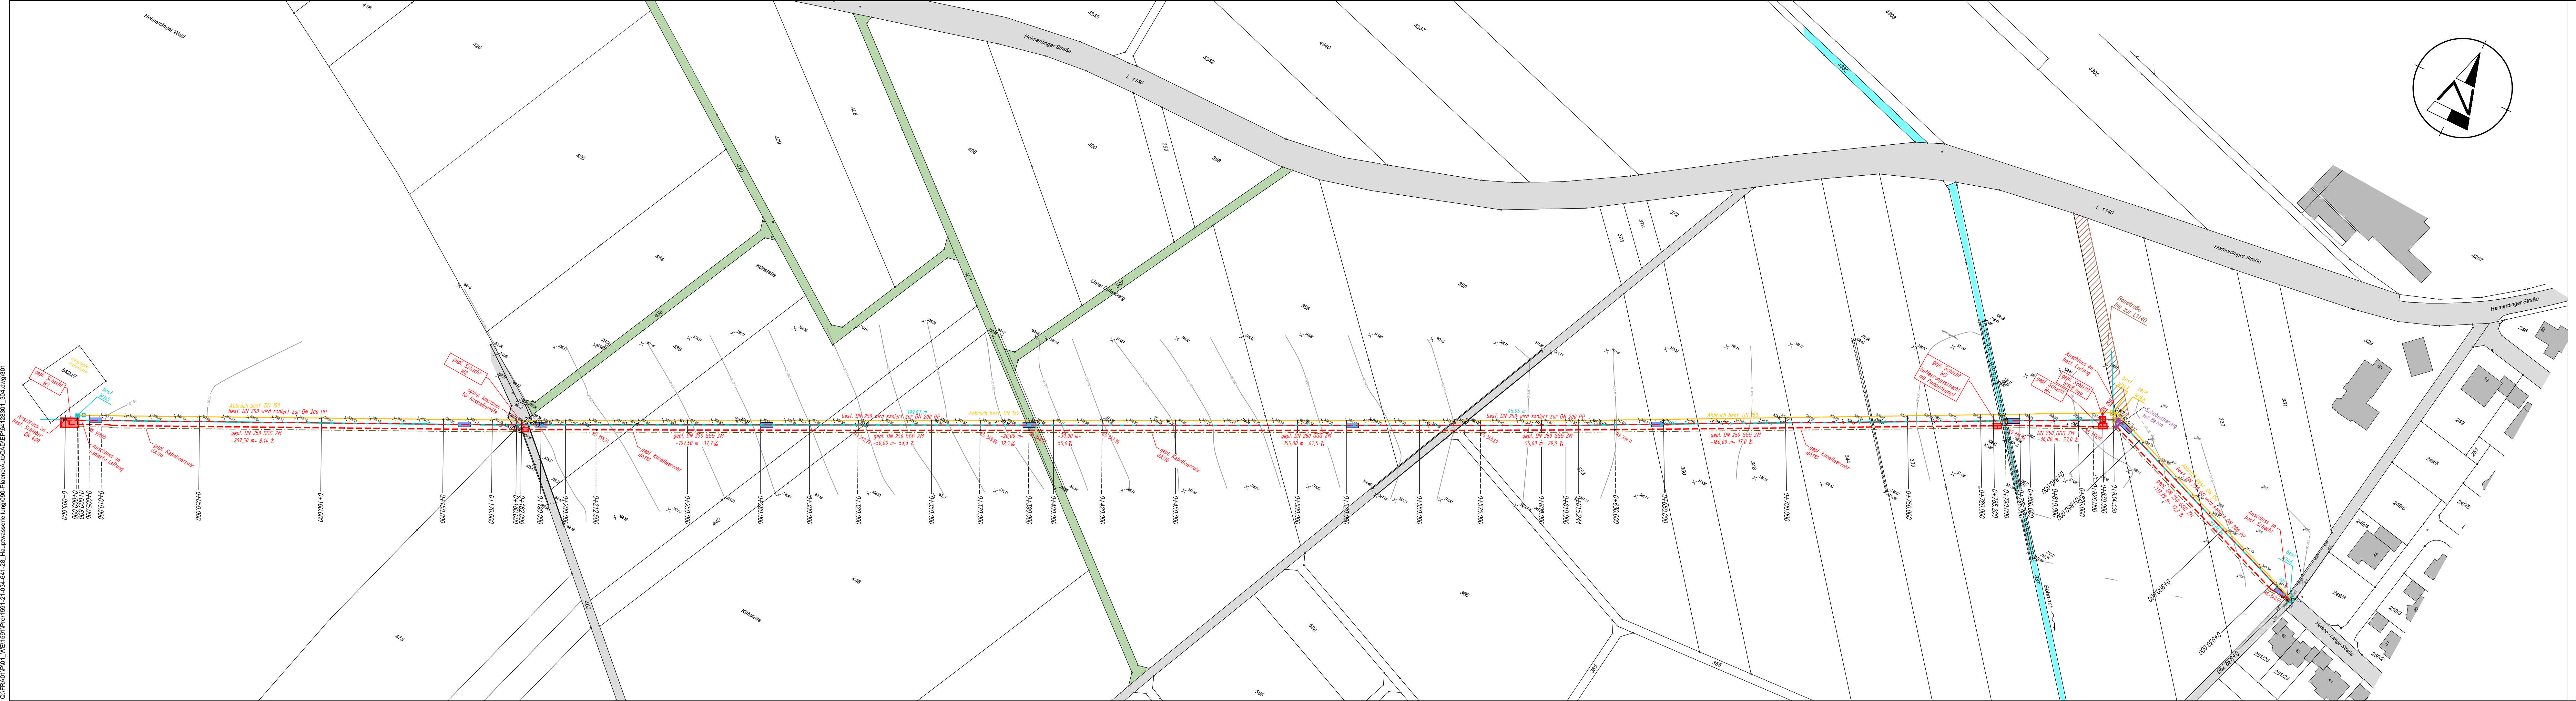

Legende:


- best. Trinkwasserleitung
- best. Trinkwasserleitung saniert
- gepl. Trinkwasserleitung
- Abbruch Trinkwasserleitung
- gepl. Kabelleerrohr
- Hy Schacht best.
- Hy Schacht gepl.
- Hy Schacht Abbruch
- gepl. Einziehgruben 5 x 2 m zur Leitungssanierung
- befestigte Straße
- unbefestigte Straße

Anerkannt

Hemmingen, den

Der Bauherr:

Übersicht:

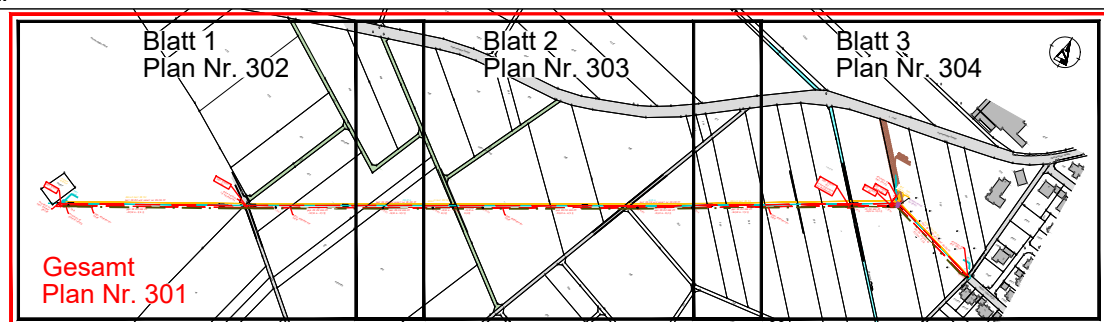

Auftraggeber

Landkreis Ludwigsburg
Gemeinde Hemmingen

Projekt

Hauptwasserleitung

Zeichnungsinhalt

Übersichtslageplan
Gesamt

	Datum	Name	Planungsstand / Maßstab	Kennzeichnung	
gez.	25.02.2022	TOP	Entwurfsplanung	Projekt-Nr.	1591-21-034_641-28
gepr.	25.02.2022	PWEI	1:1000	Datei-Nr.	64128301_304.dwg
				Zeichnung-Nr.	301

SWECO GmbH
Standort
Friedlheimer Straße 3
70499 Stuttgart
Deutschland

T +49 (0)711 25707-0
F +49 (0)711 25707-57
E stuttgart@sweco-gmbh.de
W www.sweco-gmbh.de

Standort
Hölzlestraße 11
72336 Balingen
Deutschland

T +49 (0)7433 90469-0
F +49 (0)7433 90469-9
E balingen@sweco-gmbh.de
W www.sweco-gmbh.de

Blattgröße: 1350 / 297

Dieser Plan wurde mit AutoCAD 2020® erstellt.