LAGEPLAN

- zeichnerischer Teil - (zum Bauantrag §4 LBOVVO)

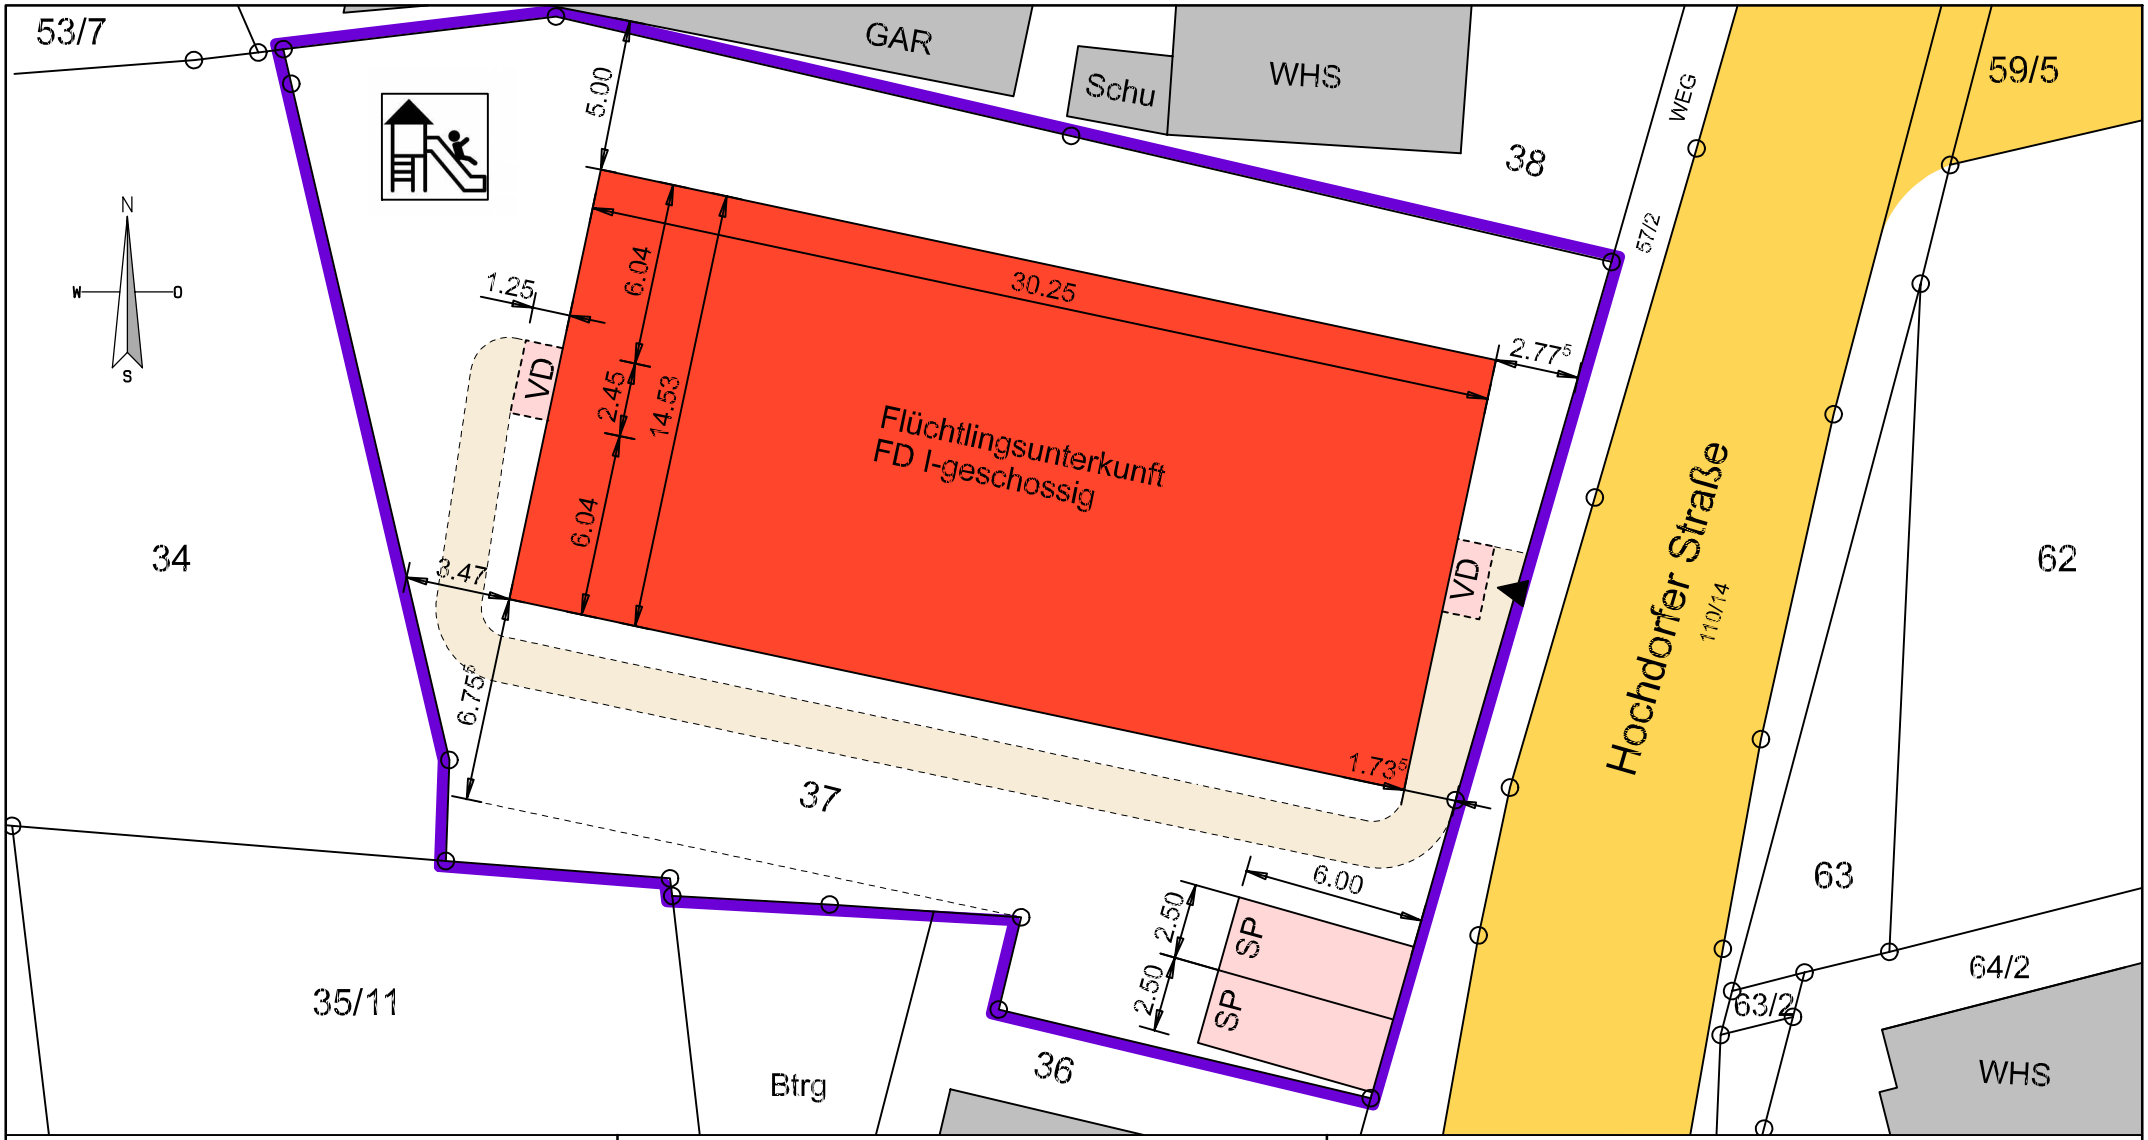

Kreis	Ludwigsburg	Eventuell vorhandene unterirdische Versorgungsleitungen auf dem Baugrundstück sind nicht dargestellt	Planfertigung: Dipl.-Ing. Meike Kleinbrahm, Freie Architektin Rathausstraße 10 74343 Sachsenheim
Gemeinde	Hemmingen		
Gemarkung	Hemmingen	Datum: 03.05.2022	