



Ostansicht

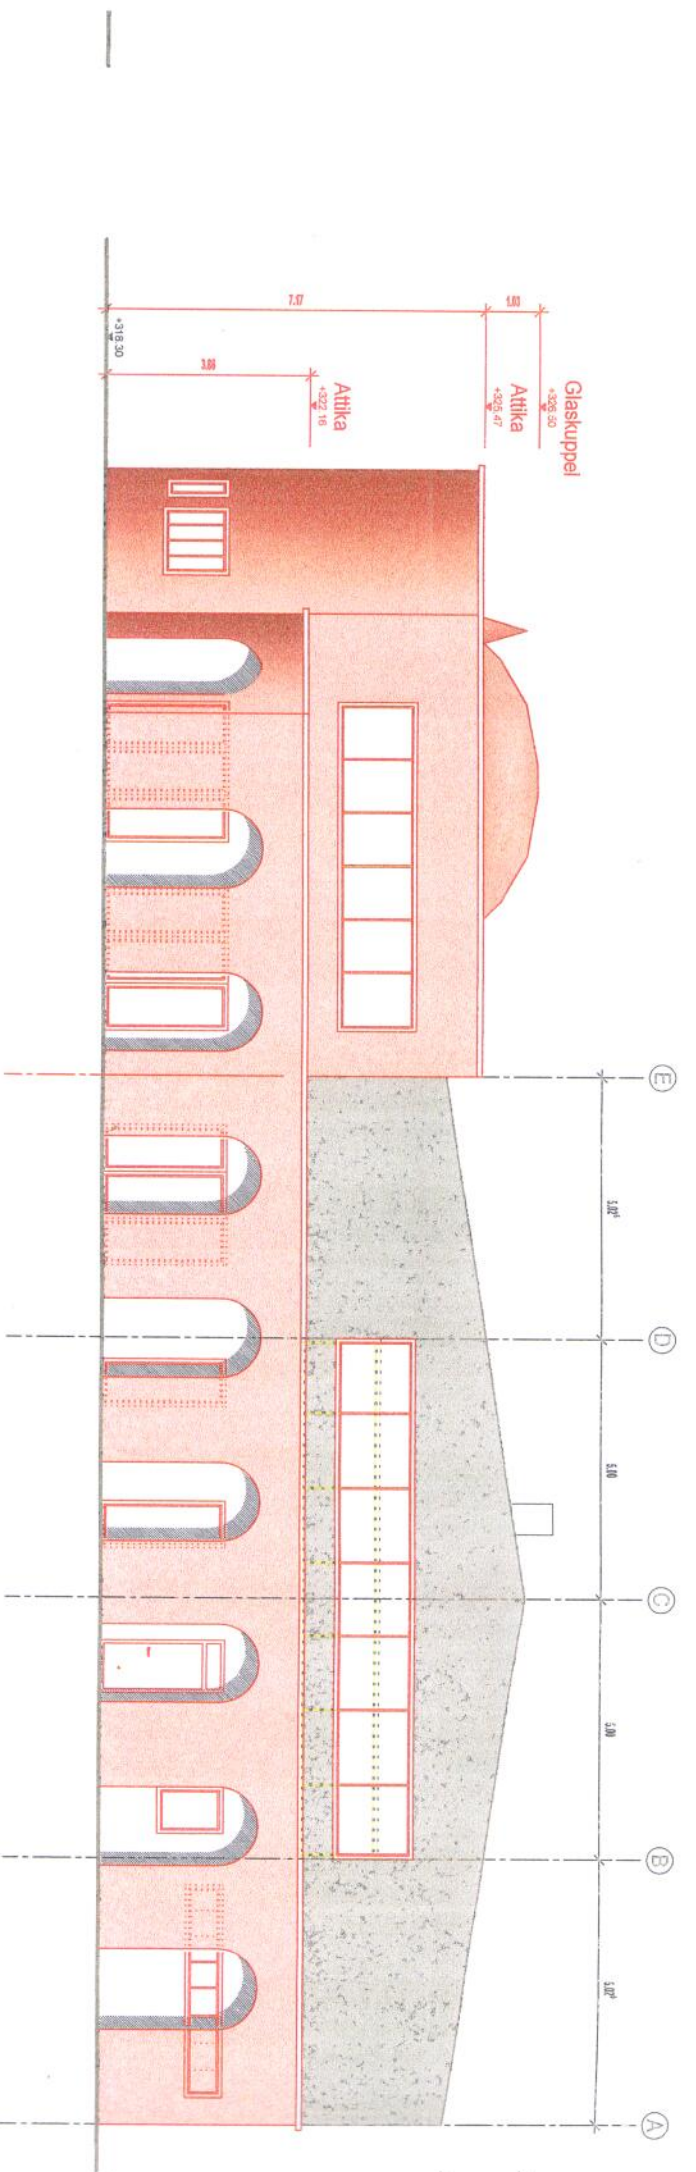


Westansicht

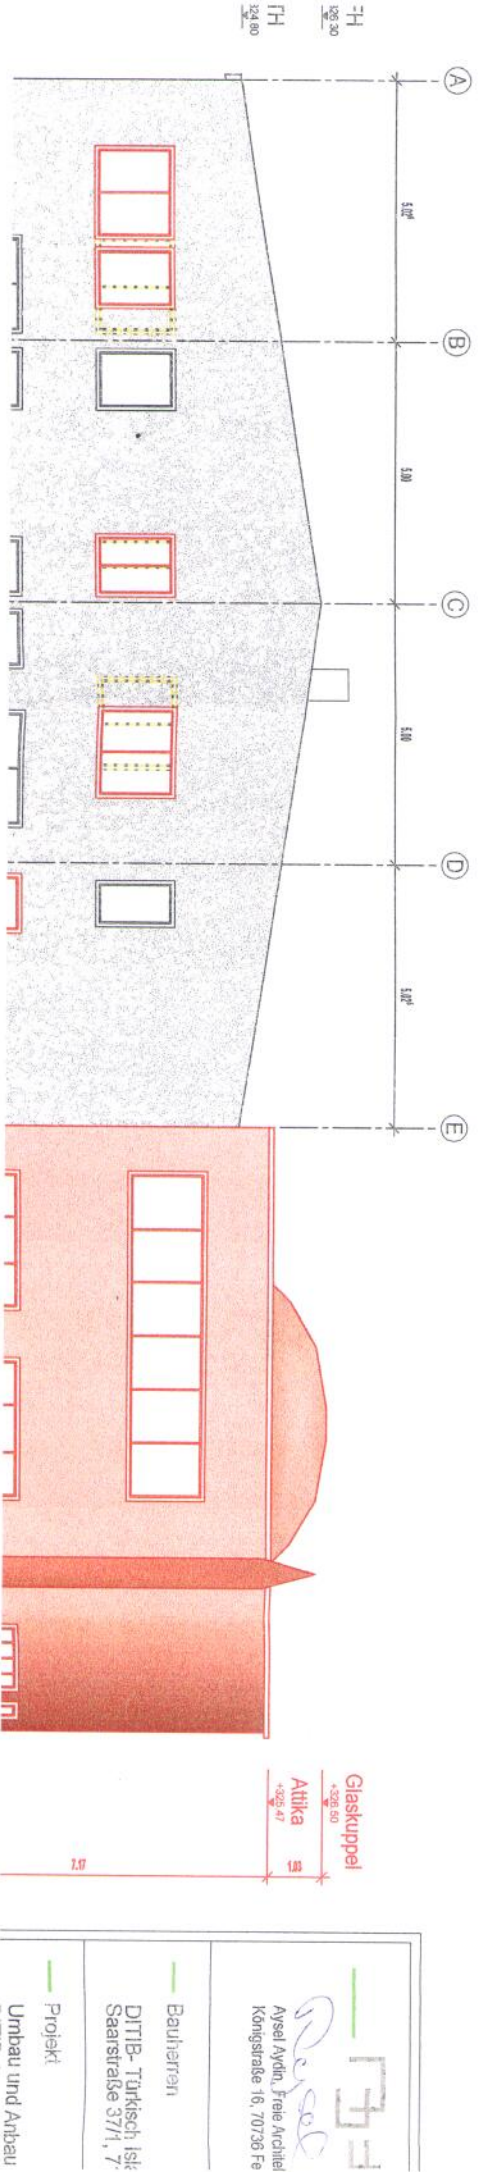

<p><i>Aysel Aydin, Freie Architekt</i> Königsstraße 16, 70736 Fe</p>
<p>— Bauherrn DITIB- Türkisch Isl. Saarstraße 37/1, 7</p>
<p>— Projekt Umbau und Anbau</p>

Nordansicht

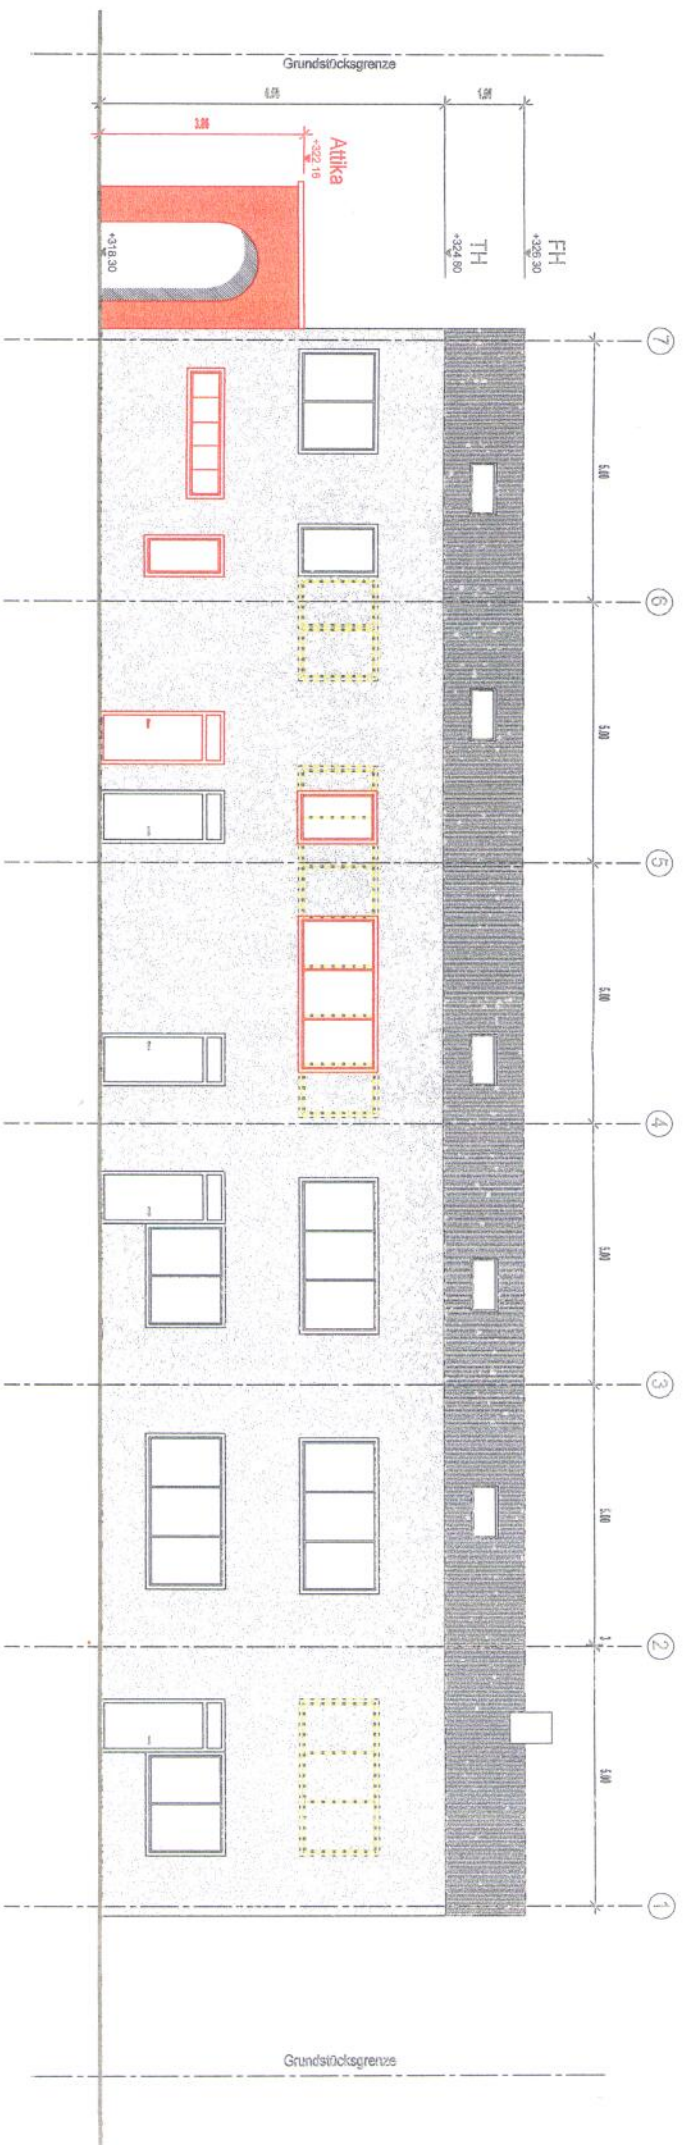

Südansicht

