



Grundstücksgrenze

Grundstücksgrenze

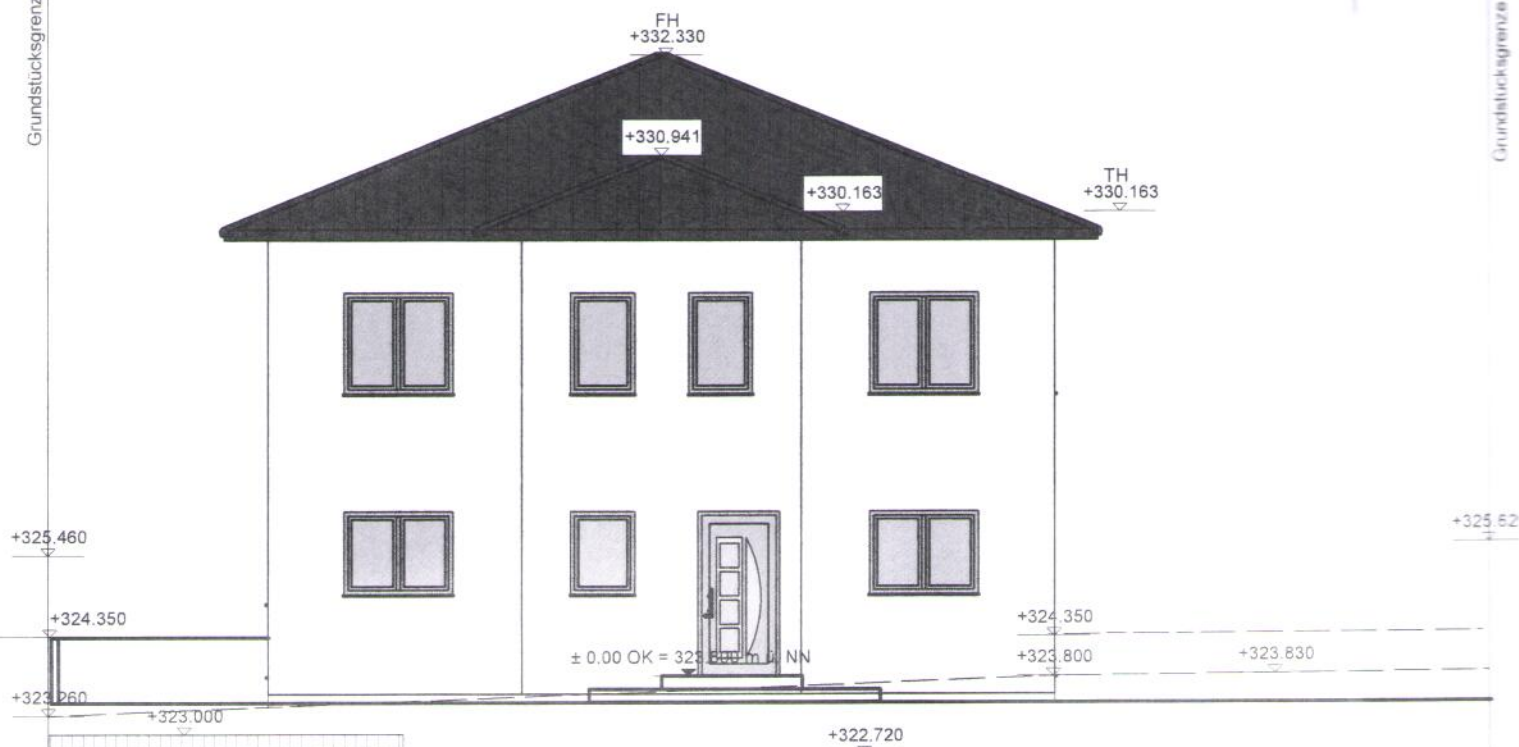

Ansicht Nord

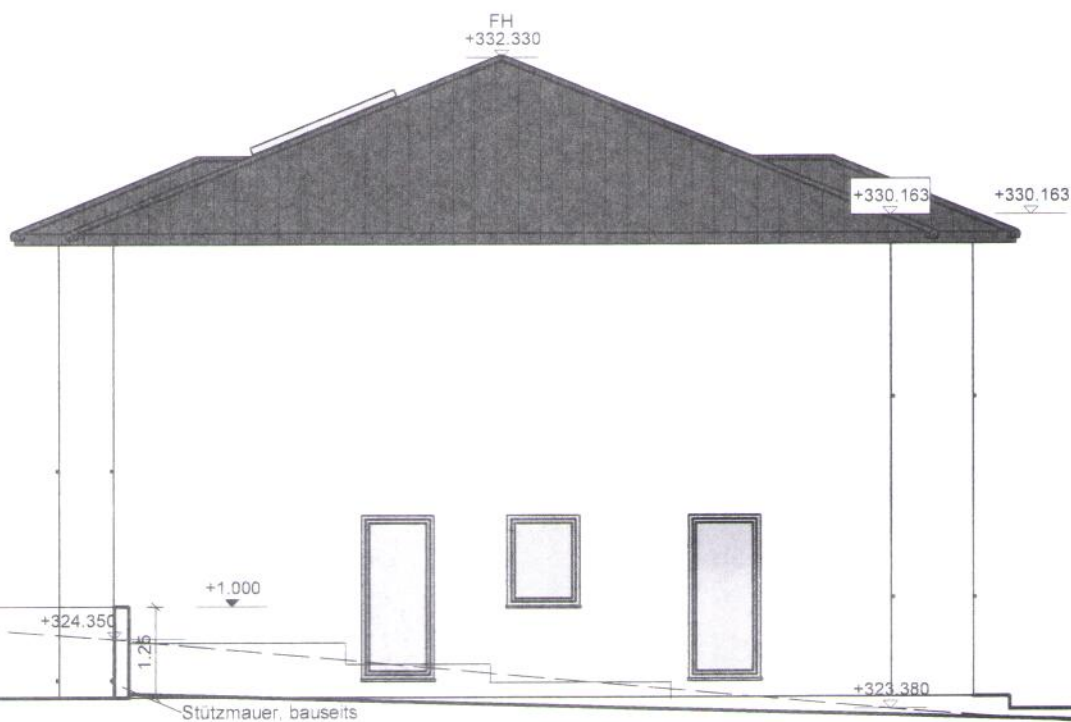

Ansicht Ost