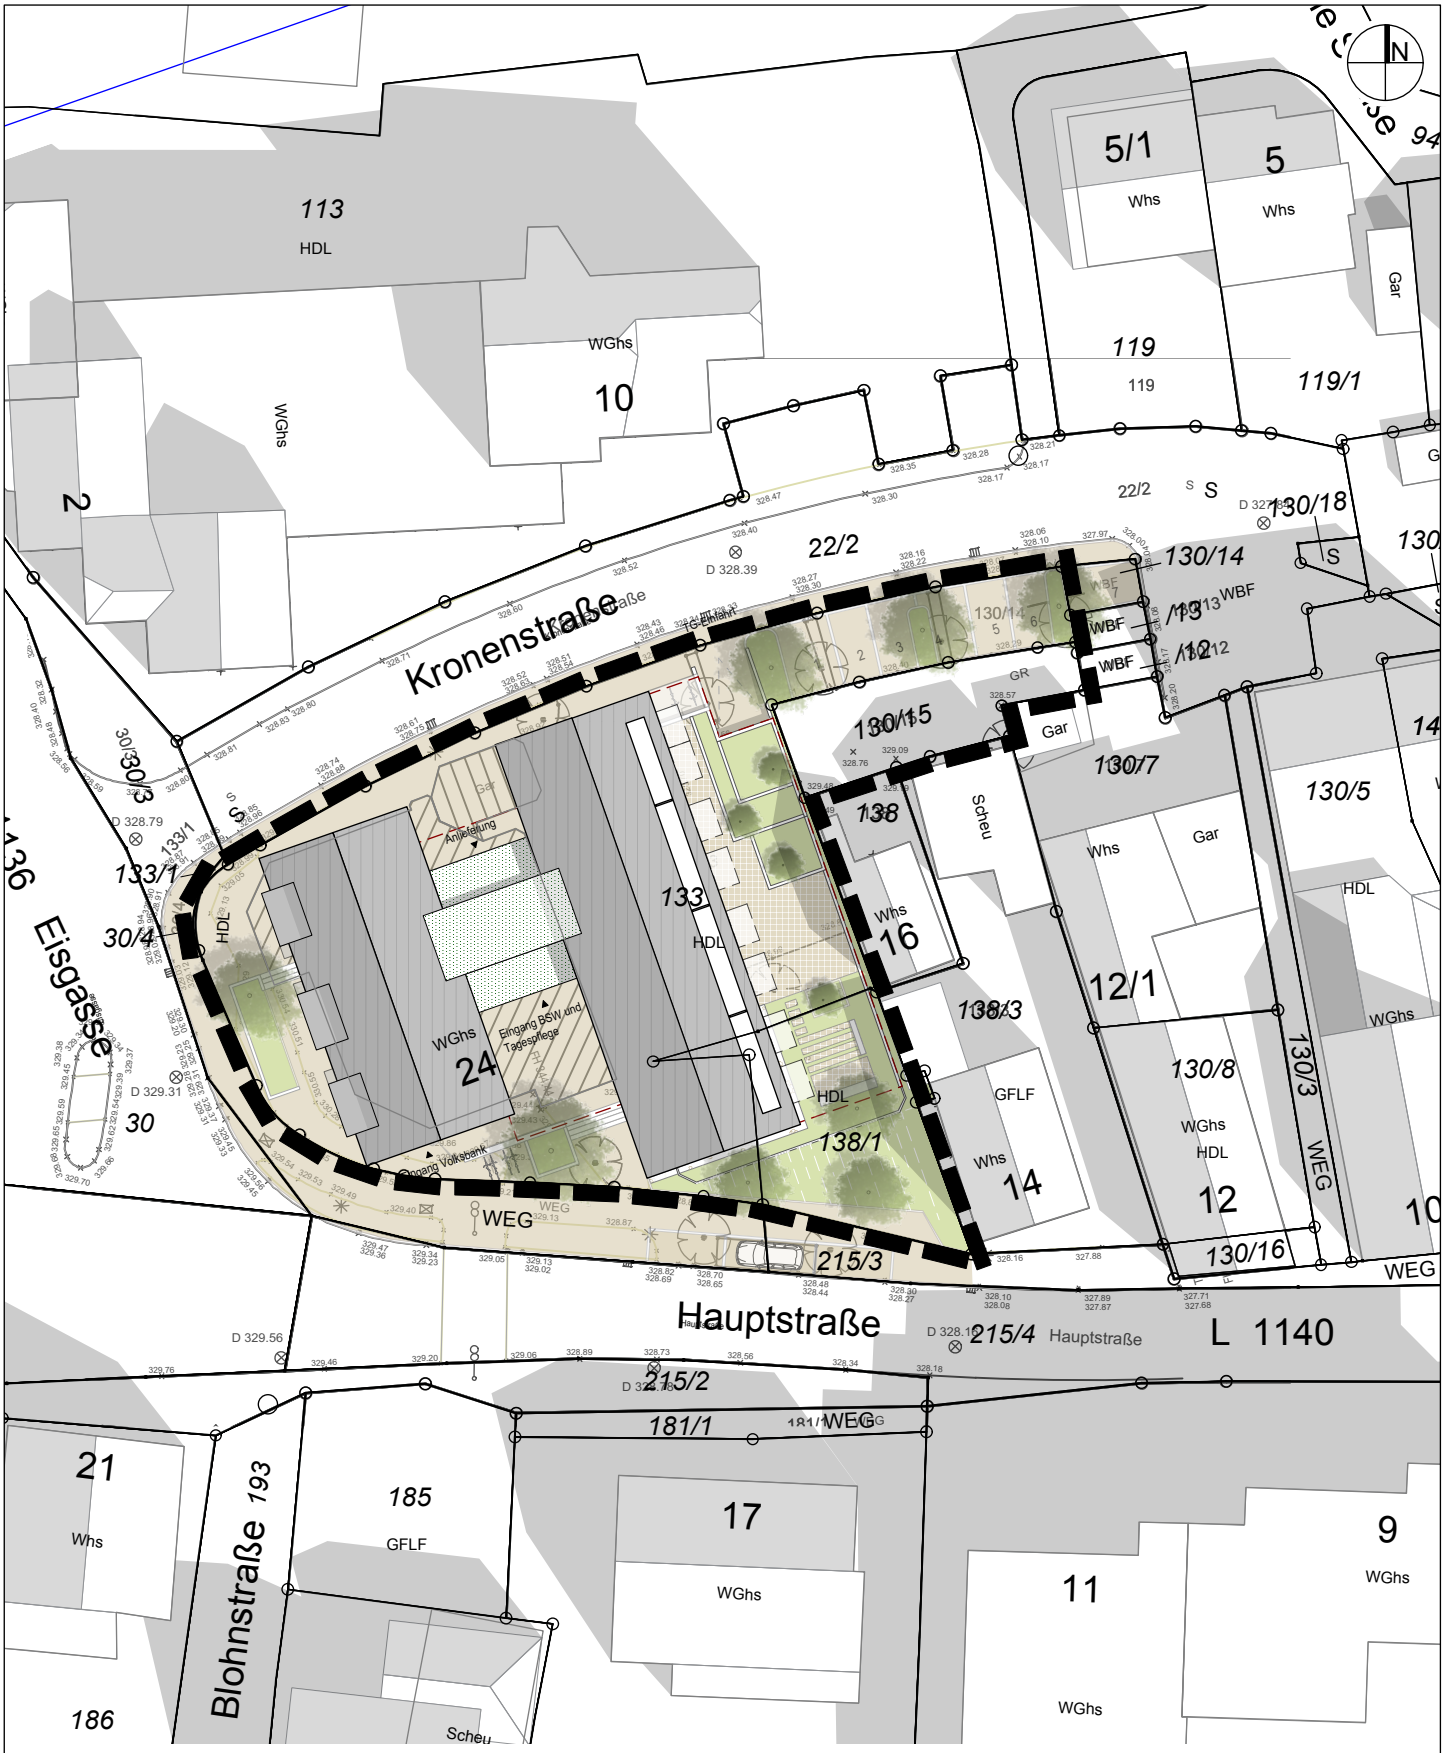

GEMEINDE HEMMINGEN

"2. Änderung Bebauungsplan Objektsanierung hinter der Ortsdurchfahrtsgrenze im alten Ortskern"

Planung ARP Ersatzbau Hauptstr. 24 Lageplan
Planstand 29.11.2017

Lageplan ARP
M. 1/500