Kreis Ludwigsburg
Gemeinde Hemmingen
Gemarkung Hemmingen

LAGEPLAN

– ZEICHNERISCHER TEIL –

zum Bauantrag (§4 LBOVVO)

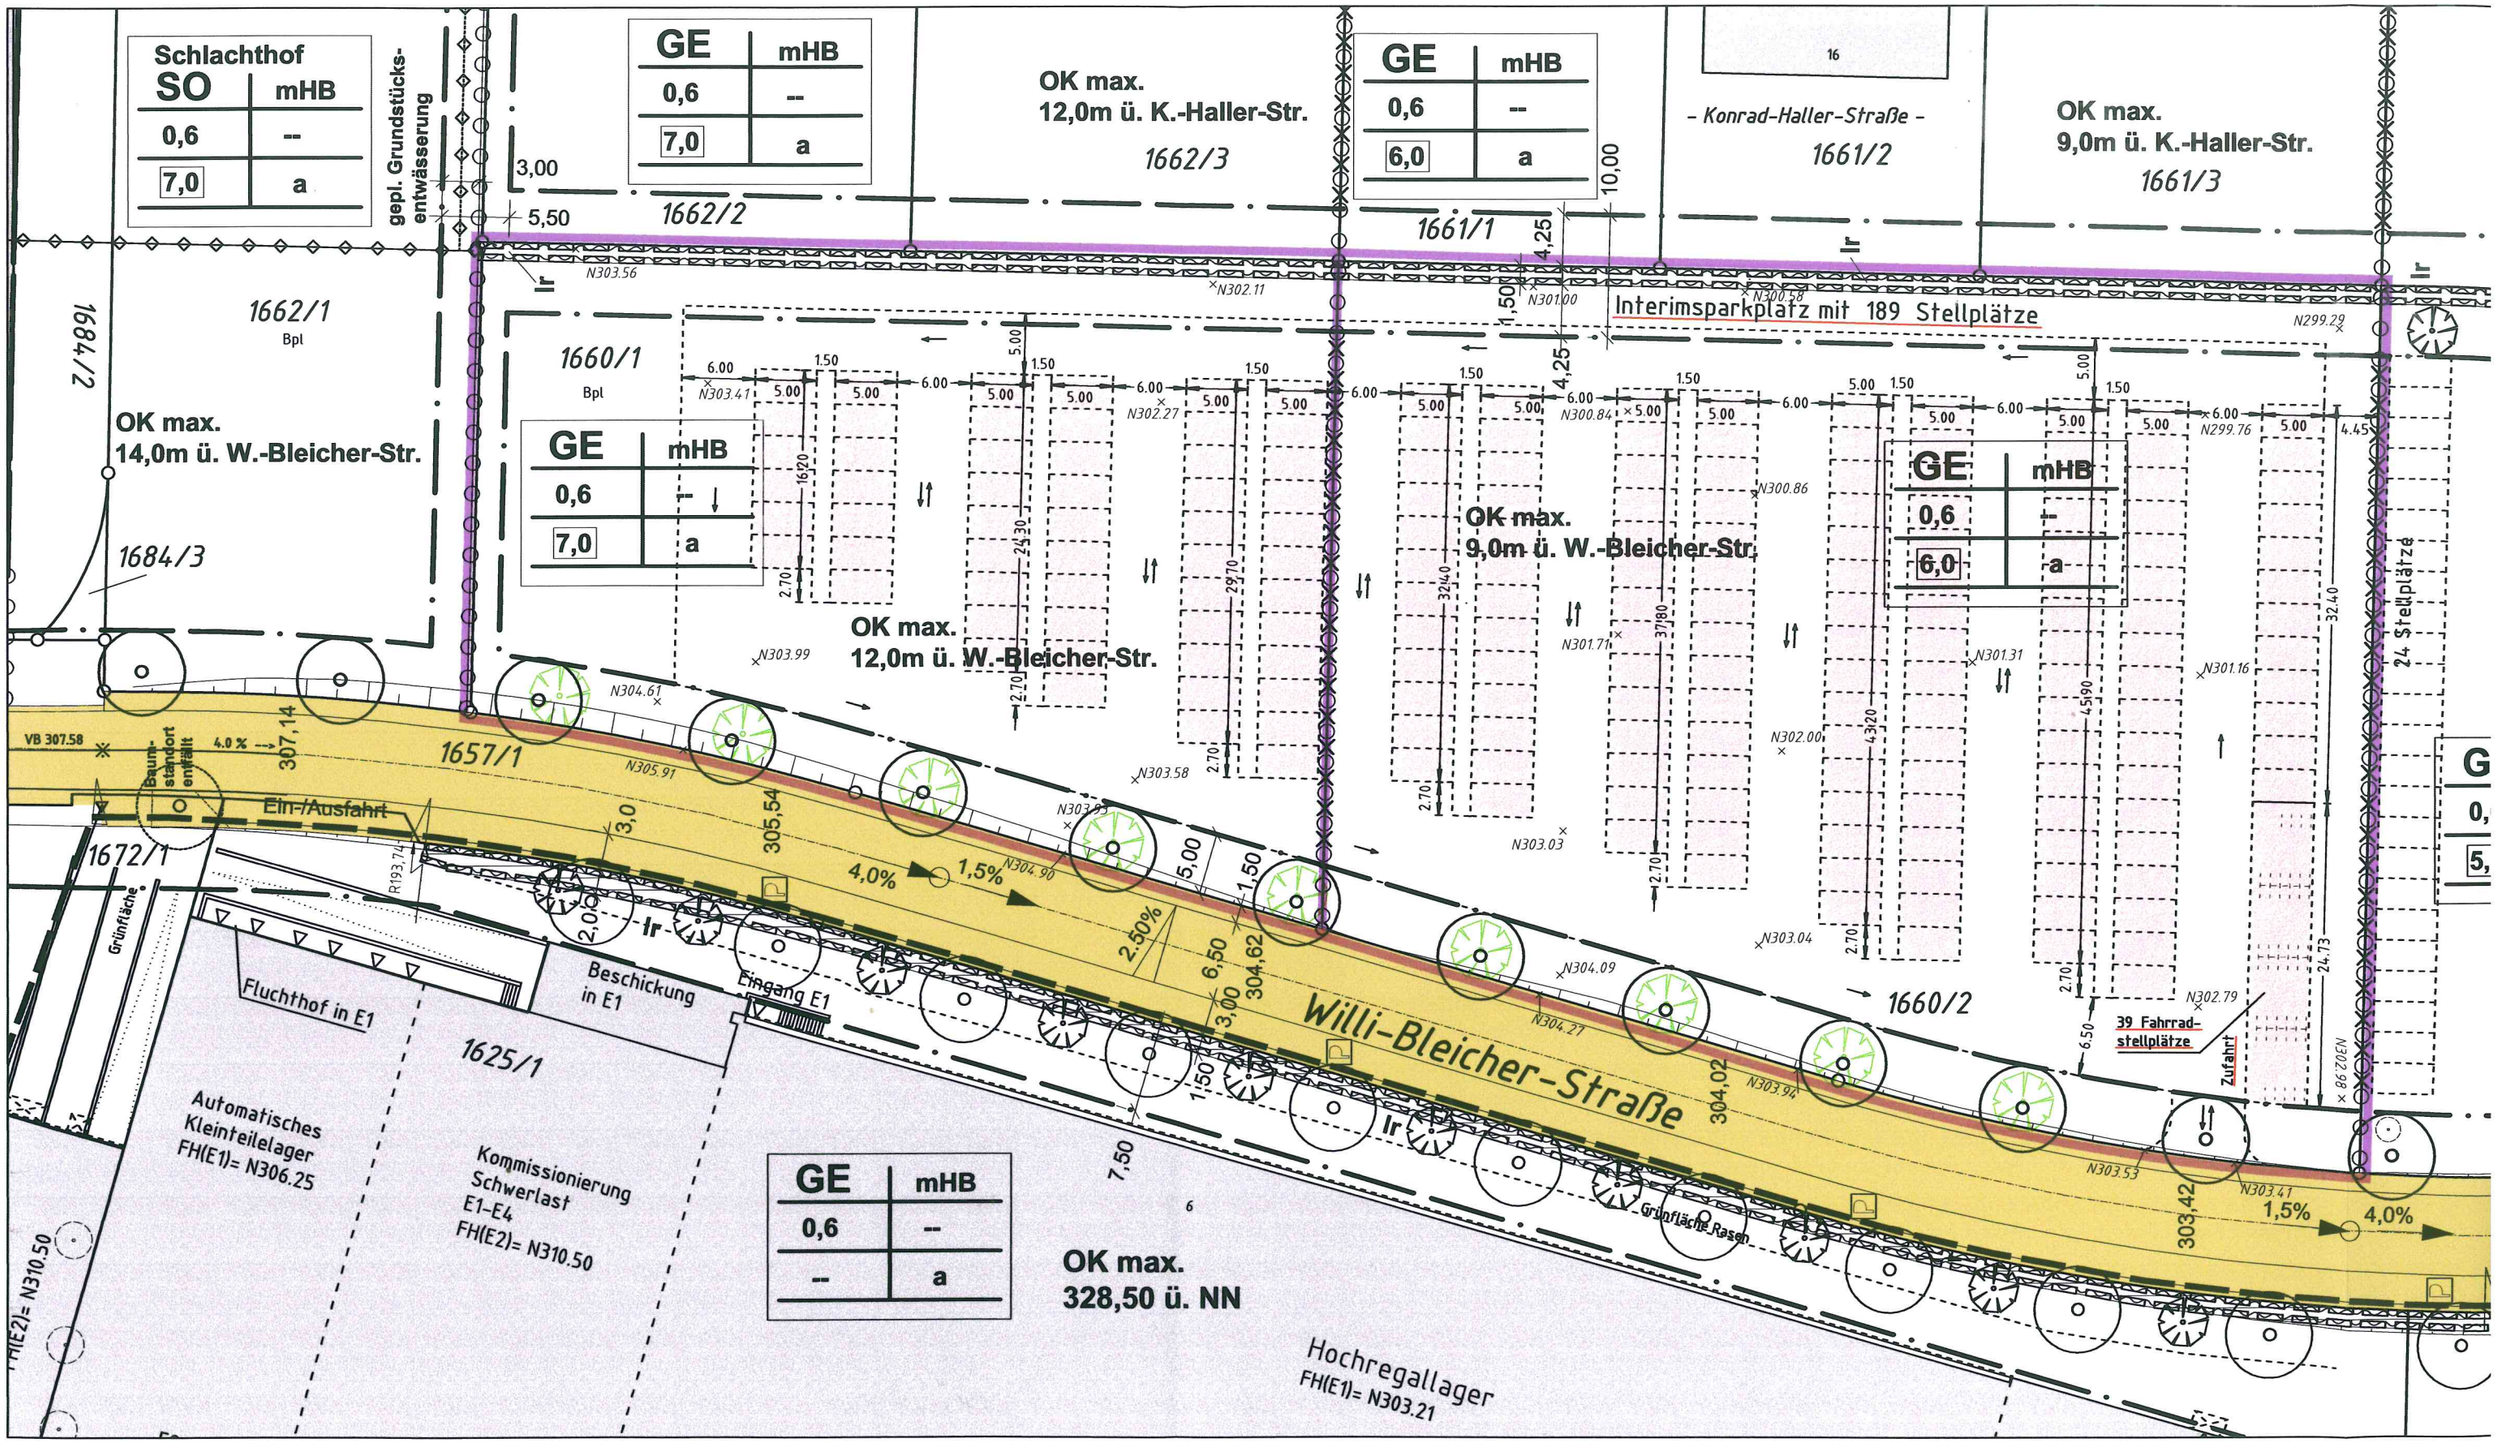

Maßstab 1:500

Bemerkung:
Die eingetragenen Höhen wurden am 09.03.2018 örtlich aufgenommen aufgenommen und beziehen sich auf das NEUE SYSTEM !

Eventuell vorhandene unterirdische Versorgungsleitungen im Baugrundstück sind nicht dargestellt.